




ZAŁĄCZNIK NR 1.1
DO UCHWAŁY NR .../.../2023
RADY GMINY KUŚLIN
Z DNIA ... 2023 ROKU

MPZP SPORZĄDZONY NA WEKTOROWEJ MAPIE ZASADNICZEJ
UDOSTĘPNIONEJ PRZEZ PODGIK W NOWYM TOMYŚLU
GK.6621.3.71.2022_3015_P

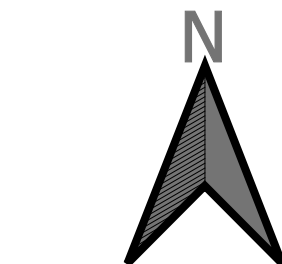

UKŁAD WSPÓŁRZĘDNYCH:
ETRF2000-PL / CS2000/15

PROJEKT 06.02.2023

OZNACZENIA DO RYSUNKU MPZP:

- | | |
|---|--|
|  | GRANICA OBSZARU OBJĘTEGO MPZP |
|  | LINIA ROZGRANICZAJĄCA TERENY O RÓŻNYM PRZEZNACZENIU
LUB RÓŻNYCH ZASADACH ZAGOSPODAROWANIA |
|  | NIEPRZEKRAČALNA LINIA ZABUDOWY |
|  | OBOWIĄZUJĄCA LINIA ZABUDOWY |
|  | WYMIAR |

PRZEZNACZENIE TERENÓW:


- | | |
|---|--|
|  | MNW - TERENY ZABUDOWY MIESZKANIOWEJ JEDNORODZINNEJ WOLNOSTOJĄCEJ |
|  | MNW-U - TERENY ZABUDOWY MIESZKANIOWEJ JEDNORODZINNEJ WOLNOSTOJĄCEJ LUB USŁUG |
|  | U - TERENY USŁUG |
|  | US - TERENY USŁUG SPORTU I REKREACJI |
|  | ZN - TERENY ZIELENI NATURALNEJ |
|  | RN - TERENY ROLNICTWA Z ZAKAZEM ZABUDOWY |
|  | KDD - TERENY KOMUNIKACJI DROGOWEJ PUBLICZNEJ - DRÓG DOJAZDOWYCH |
|  | KR - TERENY KOMUNIKACJI DROGOWEJ WEWNĘTRZNEJ |
|  | KP - TERENY KOMUNIKACJI PIESZO-ROWEROWEJ |
|  | IE - TERENY ELEKTROENERGETYKI |

POZOSTAŁE OZNACZENIA:

- | | |
|---|-----------------------------------|
|  | GAZOCIĄG DN500 KOTOWO-LWÓWEK |
|  | GAZOCIĄG DN1000 LWÓWEK - ODOLANÓW |
|  | STREFA KONTROLOWANA OD GAZOCIĄGÓW |
|  | STREFA OCHRONNA 50M OD CMENTARZA |
|  | STREFA OCHRONNA 150M OD CMENTARZA |

CAŁY OBSZAR OPRACOWANIA ZNAJDUJE SIĘ W GRANICACH
GZWP NR 144 "WIELKOPOLSKA DOLINA KOPALNA"

Wyrus ze Studium Uwarunkowań i Kierunków
Zagospodarowania Przestrzennego Gminy Kuślin
(uchwała nr .../.../2022 z dnia 2022 roku)
skala 1:10000

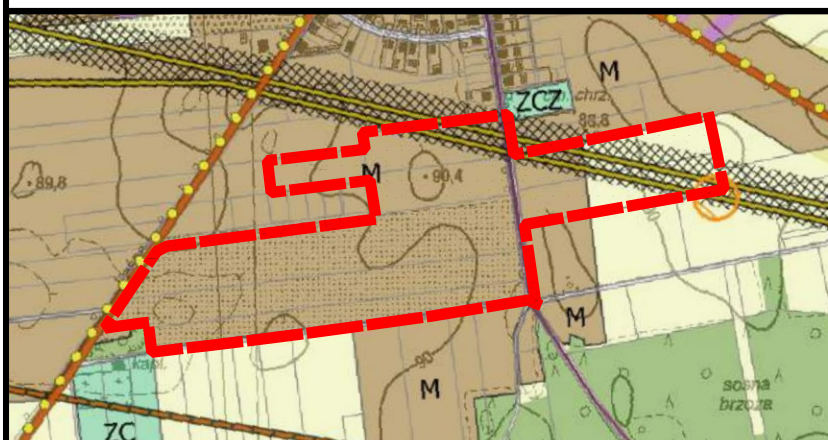

M	TERENY WIELOFUNKCYJNEJ ZABUDOWY WIEJSKIEJ, W TYM ZABUDOWY ZAGRODOWEJ, MIESZKANIOWO - MIESZKANIOWO - USŁUGOWEJ, USŁUGOWEJ
	TERENY ROLNICZE KLASY GRUNTÓW IV-VI
	GAZOCIĄGI PRZESYŁOWE WYSOKIEGO CIŚNIENIA
	1. GAZOCIĄGI DN 500 RELACJA KOTŁOWNI - LUKÓWEK
	2. GAZOCIĄGI DN 1000 RELACJA LUKÓWEK - GÓDLANÓW
	STREFY KONTROLOWANE GAZOCIĄGÓW PRZESYŁOWYCH WYSOKIEGO CIŚNIENIA

SKALA 1:1000

