




MIEJSCOWY PLAN ZAGOSPODAROWANIA PRZESTRZENNEGO DLA WYBRANYCH TERENÓW W OBRĘBACH EWIDENCYJNYCH WĄSOWO I DĄBROWA

ZAŁĄCZNIK NR 1.2
DO UCHWAŁY NR ...
RADY GMINY KUŚLIN
Z DNIA ROKU

Wyrys ze Studium Uwarunkowań i Kierunków
Zagospodarowania Przestrzennego Gminy Kuślin
(uchwała nr XLI/291/2023 z dnia 13 kwietnia 2023 roku)
skala 1:10000

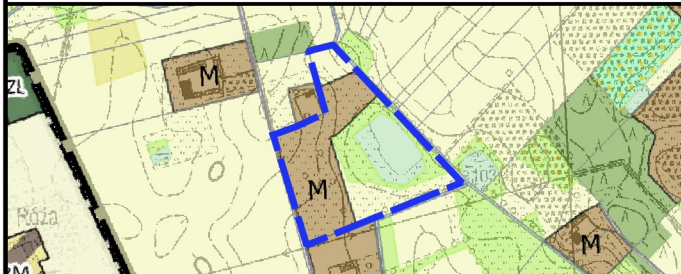

- M TERENY WIELOFUNKCYJNEJ ZABUDOWY WIEJSKIEJ, W TYM ZABUDOWY ZAGRODOWEJ, MIESZKANIOWEJ, MIESZKANIOWO - USŁUGOWEJ, USŁUGOWEJ
- ŁĄKI
- NIEUŻYTKI
- TERENY ROLNICZE KLASY GRUNTÓW I-III
- TERENY ROLNICZE KLASY GRUNTÓW IV-VI
- WODY POWIERZCHNIOWE ŚRÓDLĄDOWE ORAZ WODY POWIERZCHNIOWE NA ROLI

SKALA 1:1000



OZNACZENIA DO RYSUNKU:

- GRANICA TERENU OBJĘTEGO OPRACOWANIEM
- LINIA ROZGRANICZAJĄCA TERENY O RÓŻNYM PRZEZNACZENIU LUB RÓŻNYCH ZASADACH ZAGOSPODAROWANIA
- WYMIAR [M]
- NIEPRZEKRACZALNA LINIA ZABUDOWY
- OBOWIĄZUJĄCA LINIA ZABUDOWY

PRZEZNACZENIE TERENÓW:

- MNW - TEREN ZABUDOWY MIESZKANIOWEJ JEDNORODZINNEJ
- RN-RA-WS - TEREN ROLNICTWA Z ZAKAZEM ZABUDOWY LUB AKWAKULTURY I OBSŁUGI RYBACTWA LUB WÓD POWIERZCHNIOWYCH ŚRÓDLĄDOWYCH
- KR - TEREN KOMUNIKACJI DROGOWEJ WEWNĘTRZNEJ

POZOSTAŁE OZNACZENIA:


- PAS TECHNOLOGICZNY OD NAPOWIETRZNEJ LINII ELEKTROENERGETYCZNEJ ŚREDNIEGO NAPIĘCIA SN 15kV

CAŁY OBSZAR ZNAJDUJE SIĘ W GRANICACH GZWP 144
WIELKOPOLSKA DOLINA KOPALNA

ARKUSZ 2 - Wąsowo

UKŁAD WSPÓŁRZĘDNYCH:
ETRF2000-PL / CS2000/15

MPZP SPORZĄDZONY NA WEKTOROWEJ MAPIE ZASADNICZEJ
UDOSTĘPNIONEJ PRZEZ PODGIK W NOWYM TOMYŚLU GK.6621.3.192.2025

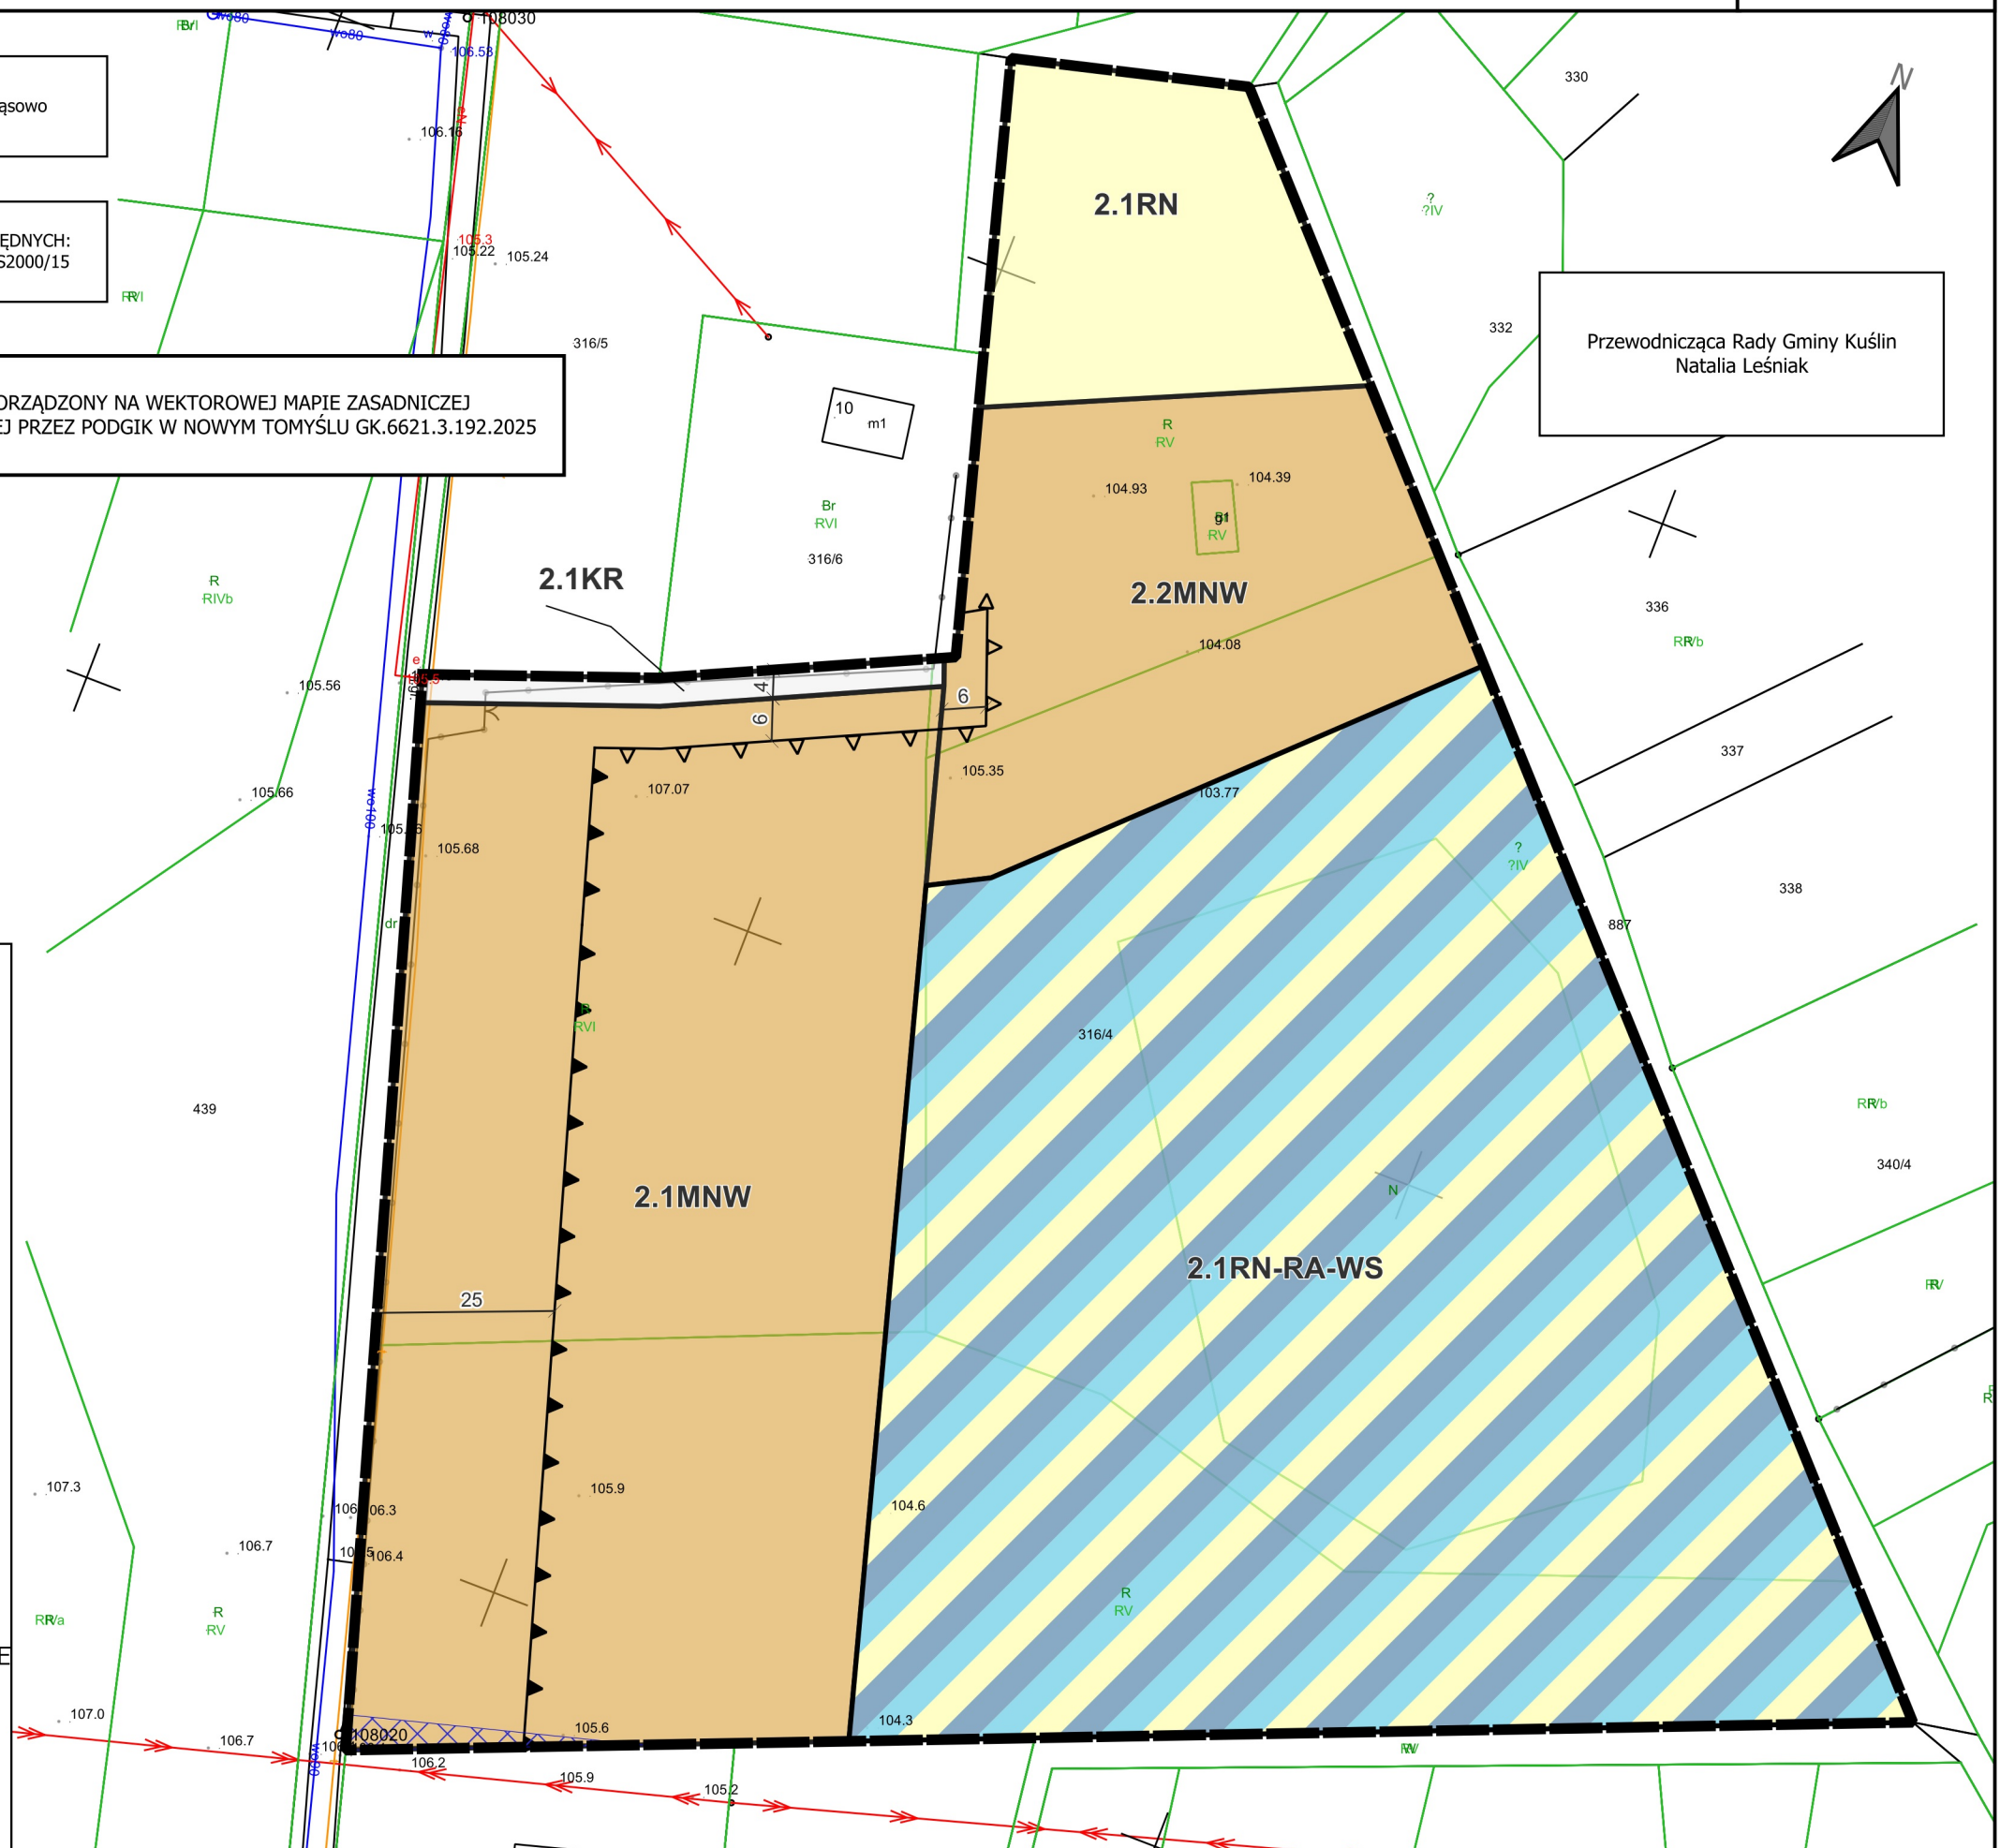

Przewodnicząca Rady Gminy Kuślin
Natalia Leśniak