




MIEJSCOWY PLAN ZAGOSPODAROWANIA PRZESTRZENNEGO DLA WYBRANYCH TERENÓW W OBRĘBACH EWIDENCYJNYCH WĄSOWO I DĄBROWA

ZAŁĄCZNIK NR 1.3
DO UCHWAŁY NR ...
RADY GMINY KUŚLIN
Z DNIA ROKU

Wyrys ze Studium Uwarunkowań i Kierunków
Zagospodarowania Przestrzennego Gminy Kuślin
(uchwała nr XLI/291/2023 z dnia 13 kwietnia 2023 roku)
skala 1:10000

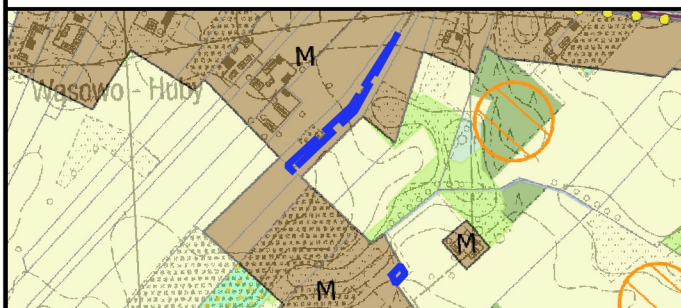

- M TERENY WIELOFUNKCYJNEJ ZABUDOWY WIEJSKIEJ, W TYM ZABUDOWY ZAGRODOWEJ, MIESZKANIOWEJ, MIESZKANIOWO - USŁUGOWEJ, USŁUGOWEJ
- ŁĄKI
- NIEUŻYTKI
- TERENY ROLNICZE KLASY GRUNTÓW I-III
- TERENY ROLNICZE KLASY GRUNTÓW IV-VI
- WODY POWIERZCHNIOWE ŚRÓDLĄDOWE ORAZ WODY POWIERZCHNIOWE NA ROLI

UKŁAD WSPÓŁRZĘDNYCH:
ETRF2000-PL / CS2000/15

MPZP SPORZĄDZONY NA WEKTOROWEJ MAPIE ZASADNICZEJ
UDOSTĘPNIONEJ PRZEZ PODGIK W NOWYM TOMYŚLU GK.6621.3.192.2025

OZNACZENIA DO RYSUNKU:

- GRANICA TERENU OBJĘTEGO OPRACOWANIEM
- LINIA ROZGRANICZAJĄCA TERENY O RÓŻNYM PRZEZNACZENIU LUB RÓŻNYCH ZASADACH ZAGOSPODAROWANIA
- WYMIAR [M]
- NIEPRZEKRACZALNA LINIA ZABUDOWY


PRZEZNACZENIE TERENÓW:

- ZP - TEREN ZIELENI URZĄDZONEJ
- IE - TEREN ELEKTROENERGETYKI

CAŁY OBSZAR ZNAJDUJE SIĘ W GRANICACH GZWP 144
WIELKOPOLSKA DOLINA KOPALNA

ARKUSZ 3 - Wąsowo

Przewodnicząca Rady Gminy Kuślin
Natalia Leśniak

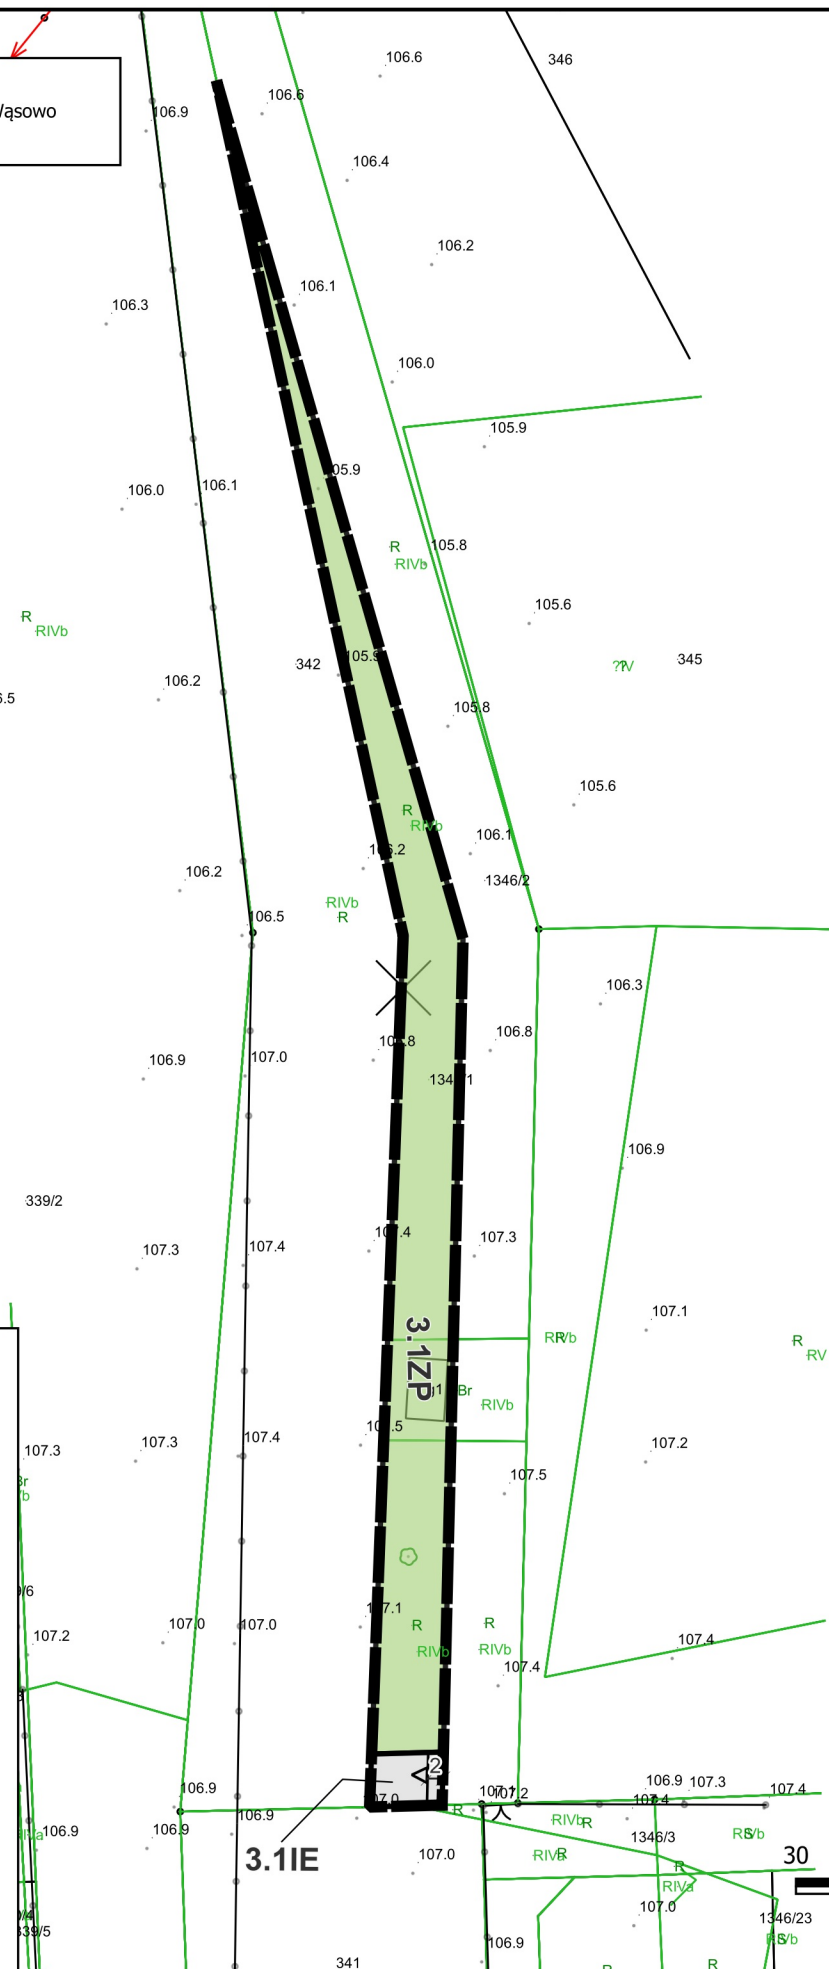

SKALA 1:1000

