



MIEJSOWY PLAN ZAGOSPODAROWANIA PRZESTRZENNEGO
DLA WYBRANYCH TERENÓW NA OBSZARZE GMINY KUŚLIN

ZAŁĄCZNIK NR 1.10
DO UCHWAŁY NR ...
RADY GMINY KUŚLIN
Z DNIA ROKU

ARKUSZ 10 - Wąsowo


PROJEKT 23.09.2025



UKŁAD
WSPÓŁRZĘDNYCH:
ETRF2000-PL /
CS2000/15

MPZP SPORZĄDZONY NA WEKTOROWEJ MAPIE
ZASADNICZEJ UDOSTĘPNIONEJ PRZEZ
PODGIK W NOWYM TOMYŚLU
I_GK.6621.3.184.2025_13_2

Wyrys ze Studium Uwarunkowań i Kierunków
Zagospodarowania Przestrzennego Gminy Kuślin
(uchwała nr XLI/291/2023 z dnia 13 kwietnia 2023 roku)
skala 1:10000

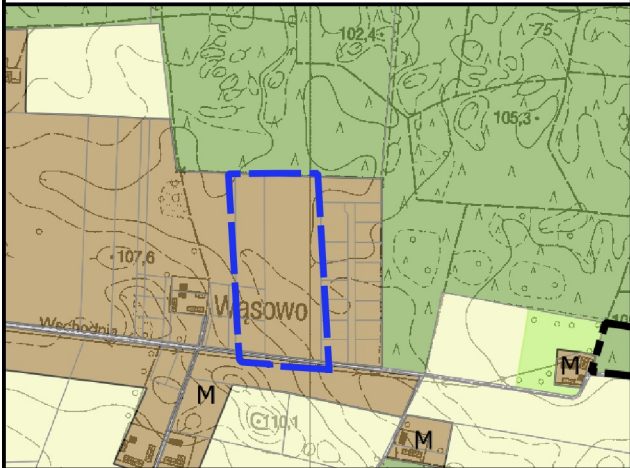


- M TERENY WIELOFUNKCYJNEJ ZABUDOWY WIEJSKIEJ, W TYM ZABUDOWY ZAGRODOWEJ, MIESZKANIOWEJ, MIESZKANIOWEJ - USŁUGOWEJ, USŁUGOWEJ
- PLANOWANE ŚCIEŻKI ROWEROWE
- STREFA OCHRONY STANOWISK ARCHEOLOGICZNYCH

OZNACZENIA DO RYSUNKU:

- GRANICA TERENU OBJĘTEGO OPRACOWANIEM
- LINIA ROZGRANICZAJĄCA TERENY O RÓŻNYM PRZEZNACZENIU
LUB RÓŻNYCH ZASADACH ZAGOSPODAROWANIA
- NIEPRZEKRACZALNA LINIA ZABUDOWY
- OBOWIĄZUJĄCA LINIA ZABUDOWY
- WYMIAR [M]

- PRZEZNACZENIE TERENÓW:
- MNW - TEREN ZABUDOWY MIESZKANIOWEJ JEDNORODZINNEJ WOLNOSTOJĄCEJ
 - KR - TEREN KOMUNIKACJI DROGOWEJ WEWNĘTRZNEJ

CAŁY OBSZAR OPRACOWANIA ZNAJDUJE SIĘ W GRANICACH
GZWP NR 144 WIELKOPOLSKA DOLINA KOPALNA

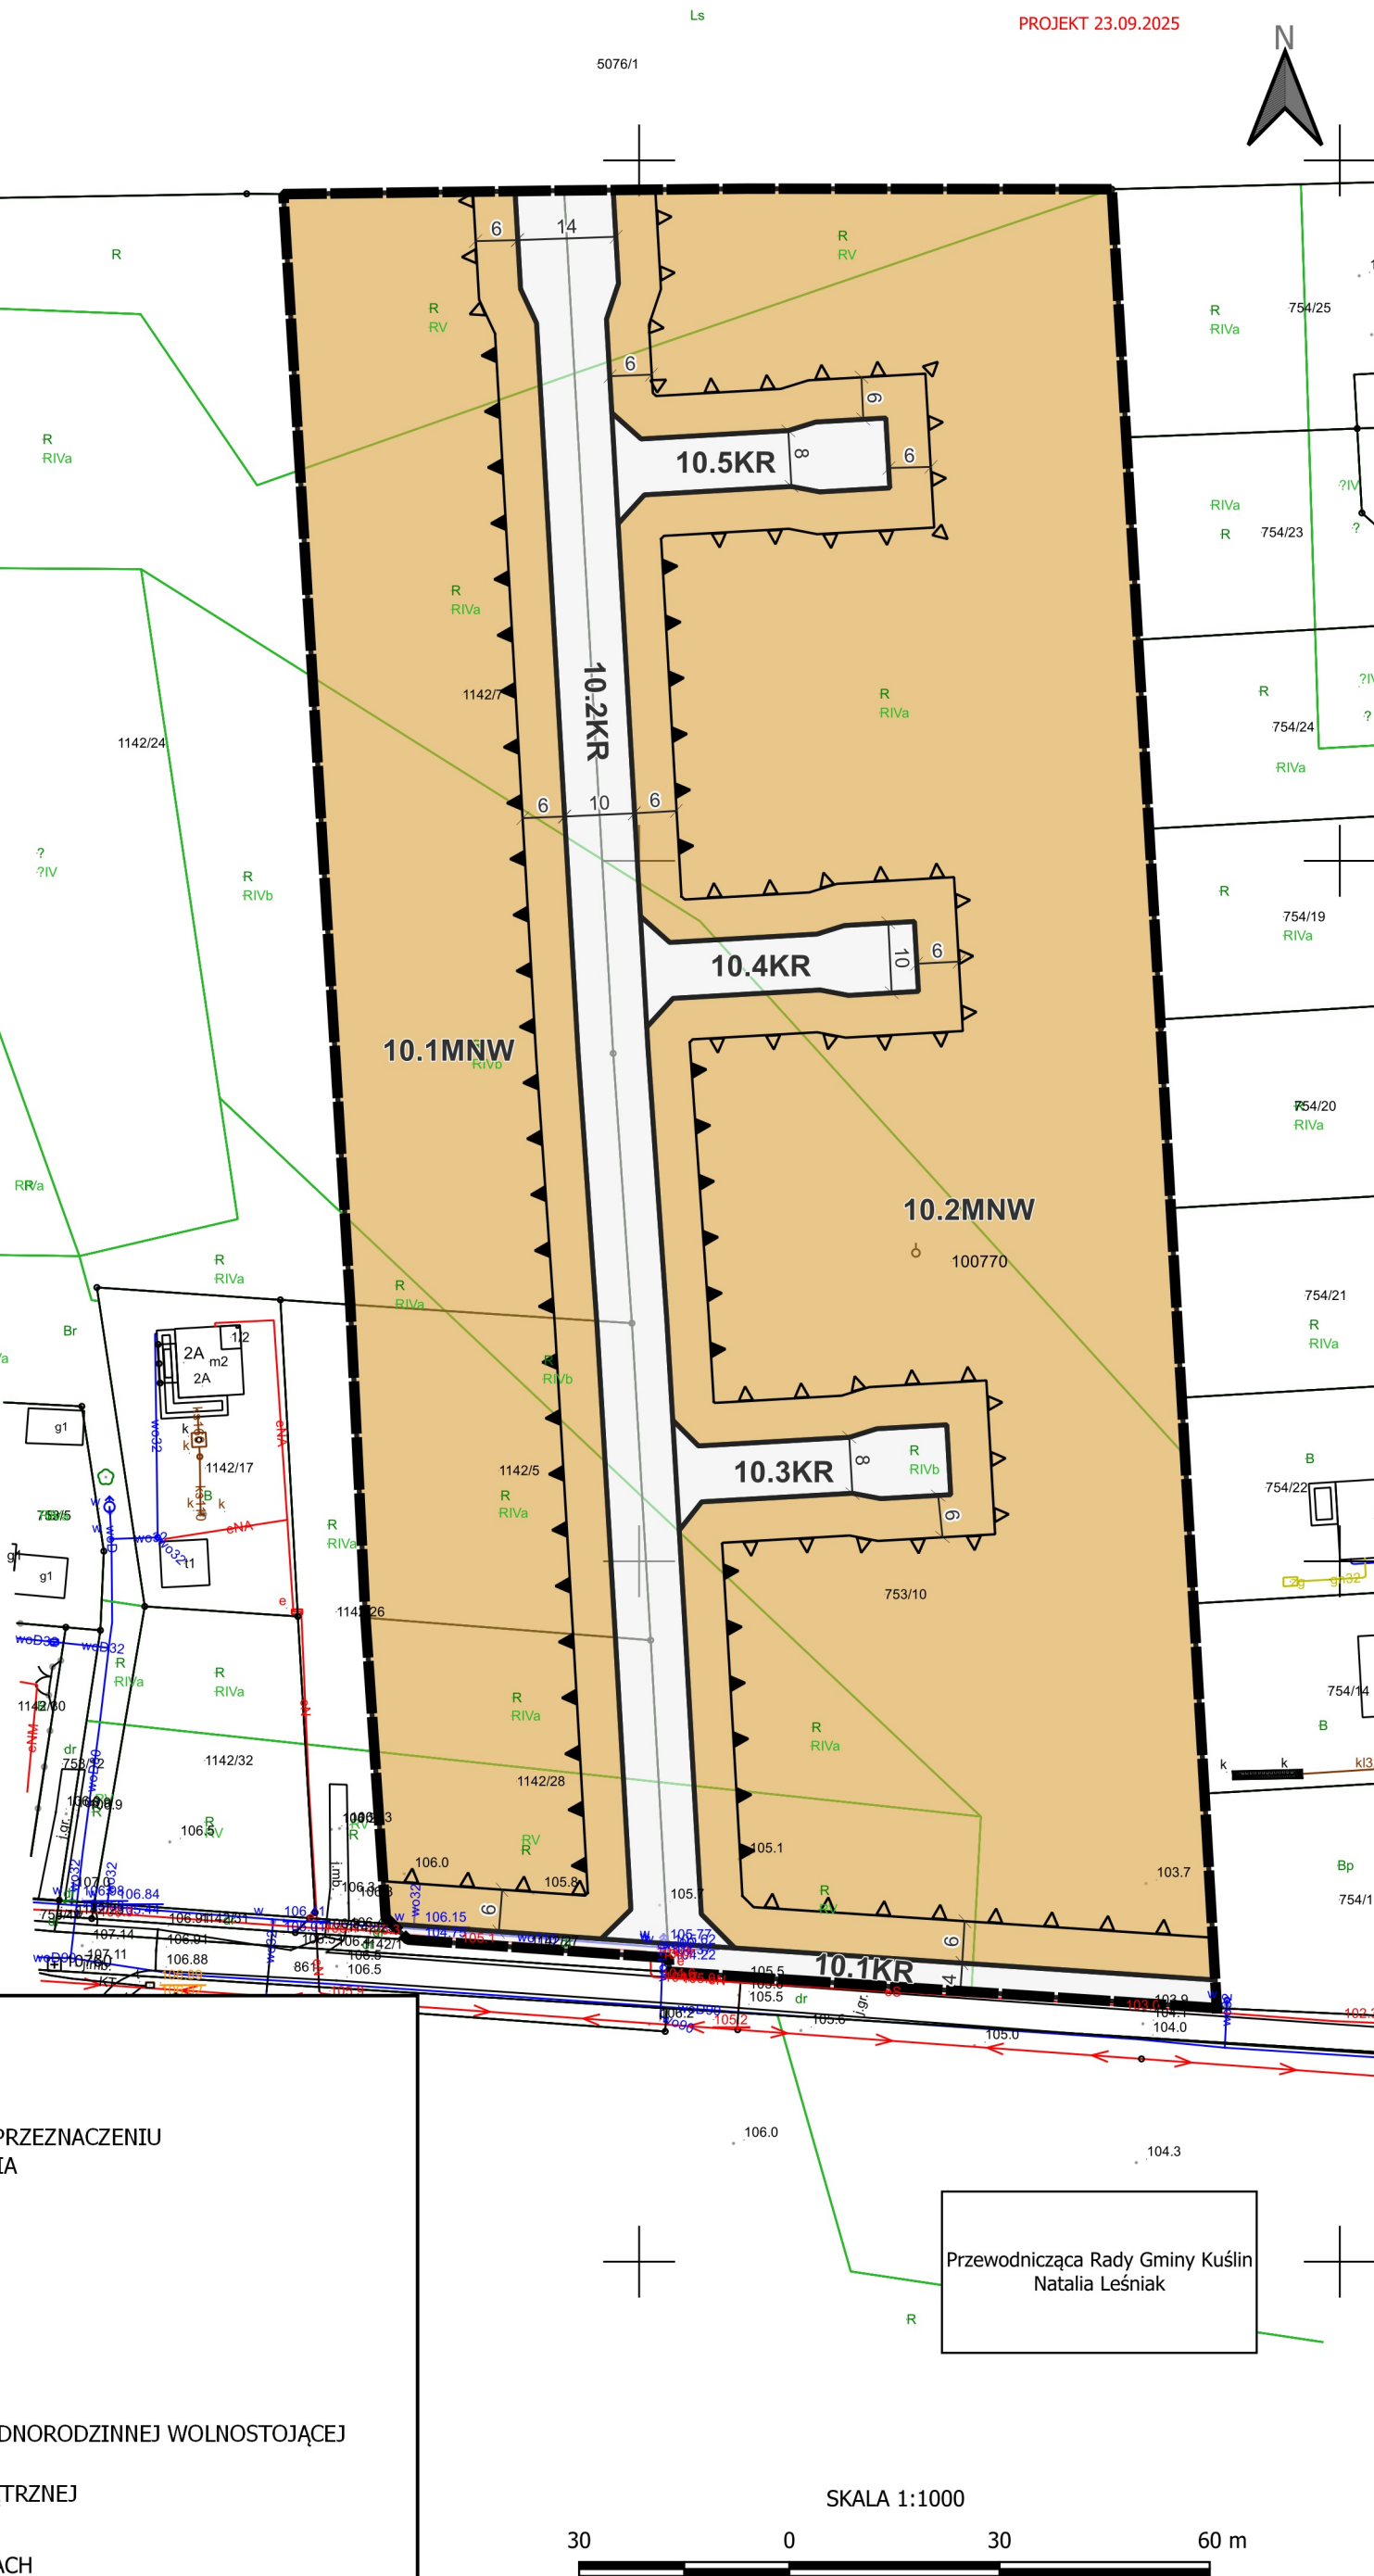

Przewodnicząca Rady Gminy Kuślin
Natalia Leśniak

SKALA 1:1000

30 0 30 60 m