


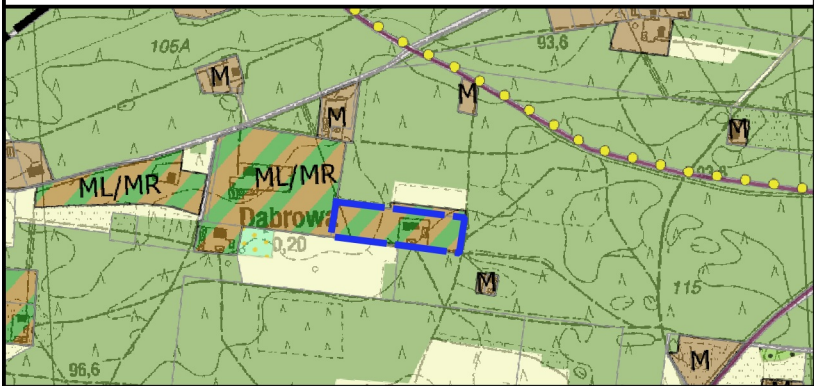

MIEJSCOWY PLAN ZAGOSPODAROWANIA PRZESTRZENNEGO
DLA WYBRANYCH TERENÓW NA OBSZARZE GMINY KUŚLIN

Załącznik nr 1.11
do uchwały nr ...
Rady Gminy Kuślin
z dnia roku


Wyrys ze Studium Uwarunkowań i Kierunków
Zagospodarowania Przestrzennego Gminy Kuślin
(uchwała nr XLI/291/2023 z dnia 13 kwietnia 2023 roku)
skala 1:10000



ML/MR
TERENY ZABUDOWY REKREACJI INDYWIDUALNEJ - LETNISKOWEJ,
ZABUDOWY MIESZKANIOWEJ JEDNORODZINNEJ - REZYDENCJONALNEJ

ARKUSZ 11 - Dąbrowa

PROJEKT 23.09.2025

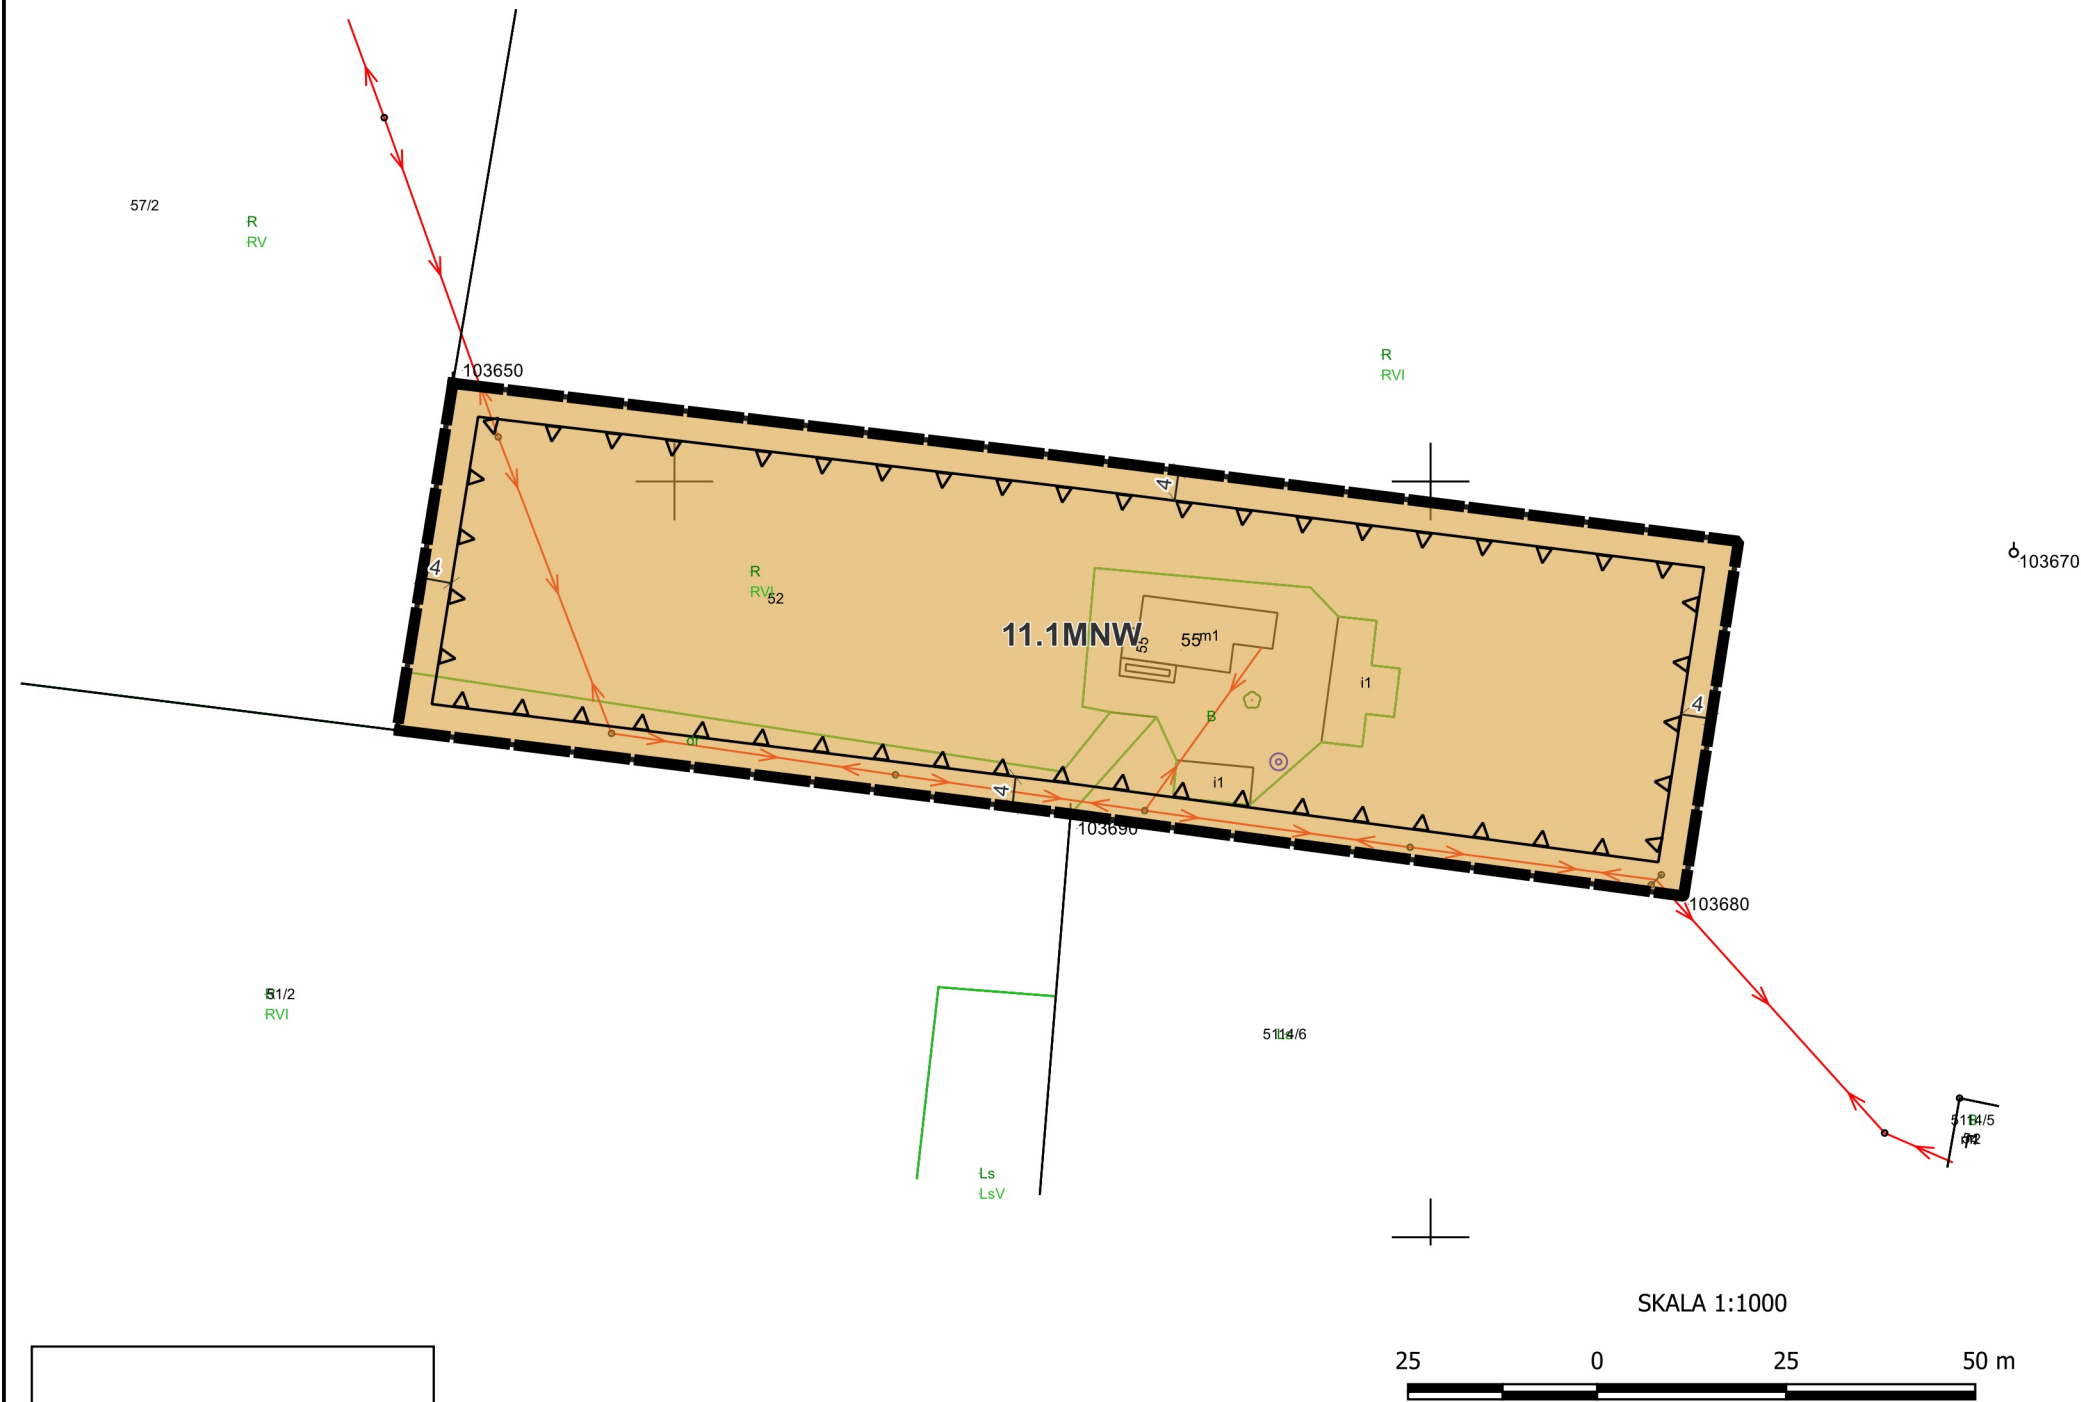

Przewodnicząca Rady Gminy Kuślin
Natalia Leśniak

UKŁAD WSPÓŁRZĘDNYCH:
ETRF2000-PL / CS2000/15

MPZP SPORZĄDZONY NA WEKTOROWEJ MAPIE ZASADNICZEJ UDOSTĘPNIONEJ
PRZEZ PODGİK W NOWYM TOMYŚLU
I_GK.6621.3.184.2025_13_2

OZNACZENIA DO RYSUNKU:



GRANICA TERENU OBJĘTEGO OPRACOWANIEM
LINIA ROZGRANICZAJĄCA TERENY O RÓŻNYM PRZEZNACZENIU
LUB RÓŻNYCH ZASADACH ZAGOSPODAROWANIA



NIEPRZEKRACZALNA LINIA ZABUDOWY



WYMIAR [M]

PRZEZNACZENIE TERENÓW:



MNW - TEREN ZABUDOWY MIESZKANIOWEJ JEDNORODZINNEJ WOLNOSTOJĄCEJ

CAŁY OBSZAR OPRACOWANIA ZNAJDUJE SIĘ W GRANICACH
GZWP NR 144 WIELKOPOLSKA DOLINA KOPALNA