



MIEJSCOWY PLAN ZAGOSPODAROWANIA PRZESTRZENNEGO DLA WYBRANYCH TERENÓW NA OBSZARZE GMINY KUŚLIN

ZAŁĄCZNIK NR 1.1
DO UCHWAŁY NR ...
RADY GMINY KUŚLIN
Z DNIA ROKU

Wyrys ze Studium Uwarunkowań i Kierunków
Zagospodarowania Przestrzennego Gminy Kuślin
(uchwała nr XLI/291/2023 z dnia 13 kwietnia 2023 roku)
skala 1:10000


ARKUSZ 1 - Chraplewo



UKŁAD WSPÓŁRZĘDNYCH:
ETRF2000-PL / CS2000/15



M TERENY WIELOFUNKCYJNEJ ZABUDOWY WIEJSKIEJ, W TYM ZABUDOWY ZAGRODOWEJ,
MIESZKANIOWEJ, MIESZKANIOWO - USŁUGOWEJ, USŁUGOWEJ
TERENY ROLNICZE KLASY GRUNTÓW I-III
TERENY ROLNICZE KLASY GRUNTÓW IV-VI

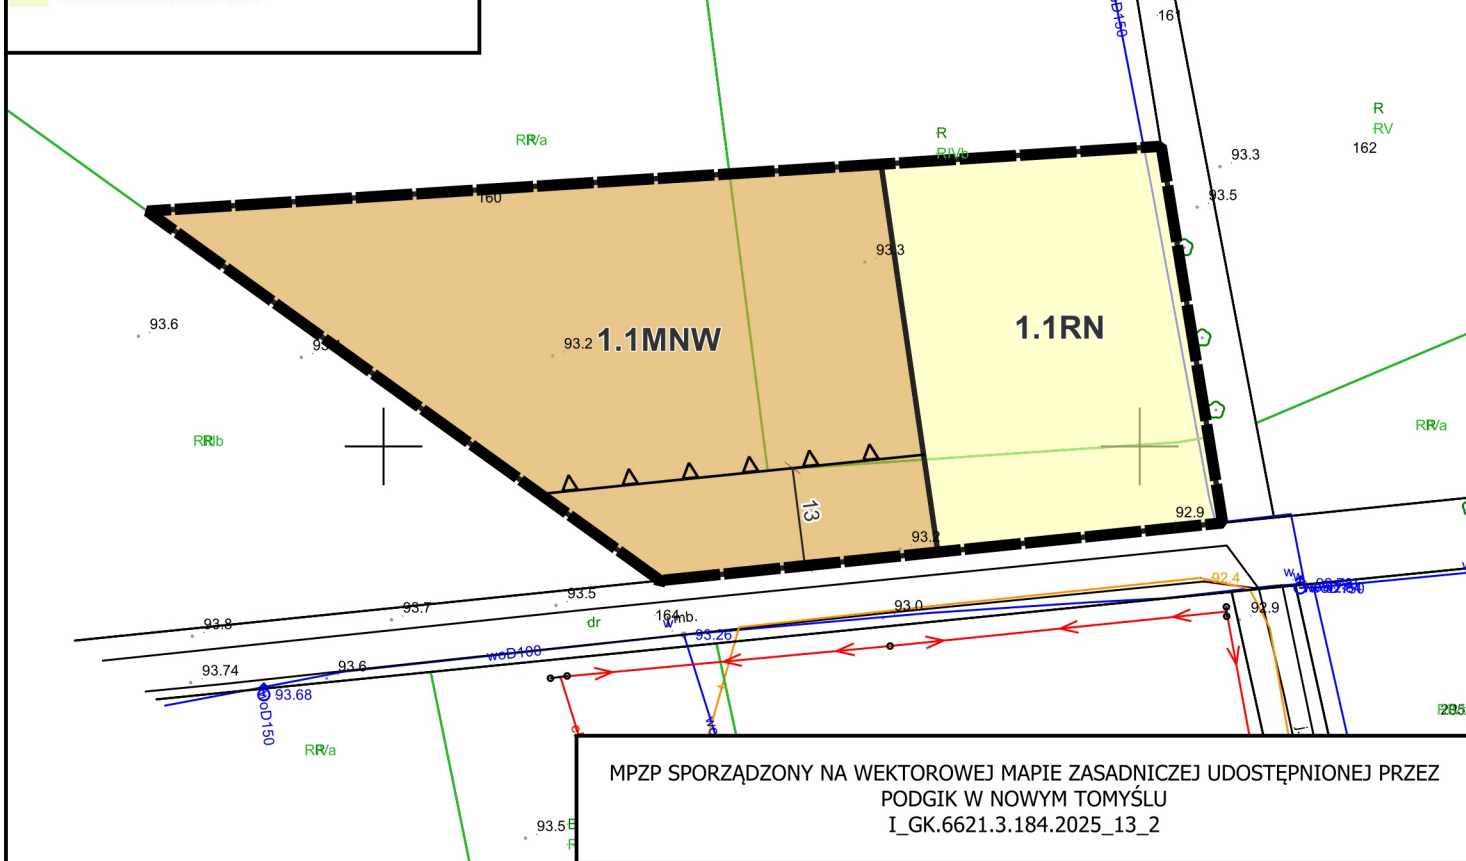

MPZP SPORZĄDZONY NA WEKTOROWEJ MAPIE ZASADNICZEJ UDOSTĘPNIONEJ PRZEZ
PODGIK W NOWYM TOMYŚLU
I_GK.6621.3.184.2025_13_2

PROJEKT 27.11.2025

Przewodnicząca Rady Gminy Kuślin
Natalia Leśniak

SKALA 1:1000



OZNACZENIA DO RYSUNKU:



GRANICA TERENU OBJĘTEGO OPRACOWANIEM



LINIA ROZGRANICZAJĄCA TERENY O RÓŻNYM PRZEZNACZENIU
LUB RÓŻNYCH ZASADACH ZAGOSPODAROWANIA



NIEPRZEKRACZALNA LINIA ZABUDOWY



WYMIAR [M]

PRZEZNACZENIE TERENÓW:



MNW - TEREN ZABUDOWY MIESZKANIOWEJ
JEDNORODZINNEJ WOLNOSTOJĄCEJ



RN - TEREN ROLNICTWA Z ZAKAZEM ZABUDOWY