



MIEJSCOWY PLAN ZAGOSPODAROWANIA PRZESTRZENNEGO DLA WYBRANYCH TERENÓW NA OBSZARZE GMINY KUŚLIN

ZAŁĄCZNIK NR 1.3
DO UCHWAŁY NR ...
RADY GMINY KUŚLIN
Z DNIA ROKU


ARKUSZ 3 - Kuślin

Przewodnicząca Rady Gminy Kuślin
Natalia Leśniak

SKALA 1:1000

30 0 30 60 m

Wyrys ze Studium Uwarunkowań i Kierunków
Zagospodarowania Przestrzennego Gminy Kuślin
(uchwała nr XLI/291/2023 z dnia 13 kwietnia 2023 roku)
skala 1:10000

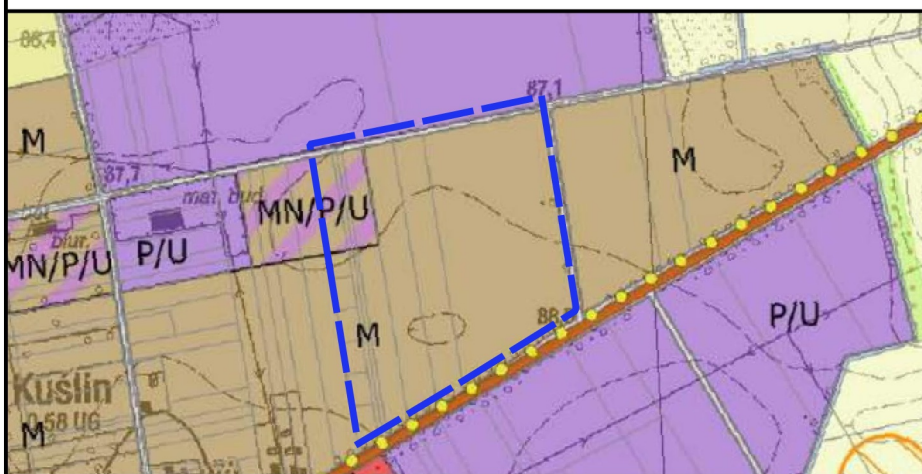

M TERENY WIELOFUNKCYJNEJ ZABUDOWY WIEJSKIEJ, W TYM ZABUDOWY ZAGRODOWEJ, MIESZKANIOWEJ, MIESZKANIOWO - USŁUGOWEJ, USŁUGOWEJ
MN/P/U TERENY ZABUDOWY MIESZKANIOWEJ JEDNORODZINNEJ, TERENY OBIEKTÓW PRODUKCYJNYCH, SKŁADÓW I MAGAZYNÓW, TERENY ZABUDOWY USŁUGOWEJ

OZNACZENIA DO RYSUNKU:

- GRANICA TERENU OBJĘTEGO OPRACOWANIEM
- LINIA ROZGRANICZAJĄCA TERENY O RÓŻNYM PRZEZNACZENIU LUB RÓŻNYCH ZASADACH ZAGOSPODAROWANIA
- NIEPRZEKACZALNA LINIA ZABUDOWY
- OBOWIĄZUJĄCA LINIA ZABUDOWY
- WYMIAR [M]

MN - TEREN ZABUDOWY MIESZKANIOWEJ JEDNORODZINNEJ

MNW - TEREN ZABUDOWY MIESZKANIOWEJ JEDNORODZINNEJ WOLNOSTOJĄCEJ

KDL - TEREN DROGI LOKALNEJ

KR - TEREN KOMUNIKACJI DROGOWEJ WEWNĘTRZNEJ

CAŁY OBSZAR OPRACOWANIA ZNAJDUJE SIĘ W GRANICACH
GZWP NR 144 WIELKOPOLSKA DOLINA KOPALNA

PROJEKT 23.09.2025

UKŁAD WSPÓŁRZĘDNYCH:
ETRF2000-PL / CS2000/15

MPZP SPORZĄDZONY NA WEKTOROWEJ MAPIE ZASADNICZEJ
UDOSTĘPNIONEJ PRZEZ PODGIG W NOWYM TOMYŚLU
I_GK.6621.3.184.2025_13_2