



MIEJSCOWY PLAN ZAGOSPODAROWANIA PRZESTRZENNEGO DLA WYBRANYCH TERENÓW NA OBSZARZE GMINY KUŚLIŃ


ZAŁĄCZNIK NR 1.4
DO UCHWAŁY NR ...
RADY GMINY KUŚLIŃ
Z DNIA ROKU

ARKUSZ 4 - Kuślin

UKŁAD WSPÓŁRZĘDNYCH:
ETRF2000-PL / CS2000/15

MPZP SPORZĄDZONY NA WEKTOROWEJ MAPIE ZASADNICZEJ
UDOSTĘPNIONEJ PRZEZ PODGIK W NOWYM TOMYŚLU
I_GK.6621.3.184.2025_13_2

Wyrys ze Studium Uwarunkowań i Kierunków
Zagospodarowania Przestrzennego Gminy Kuślin
(uchwała nr XLI/291/2023 z dnia 13 kwietnia 2023 roku)
skala 1:10000

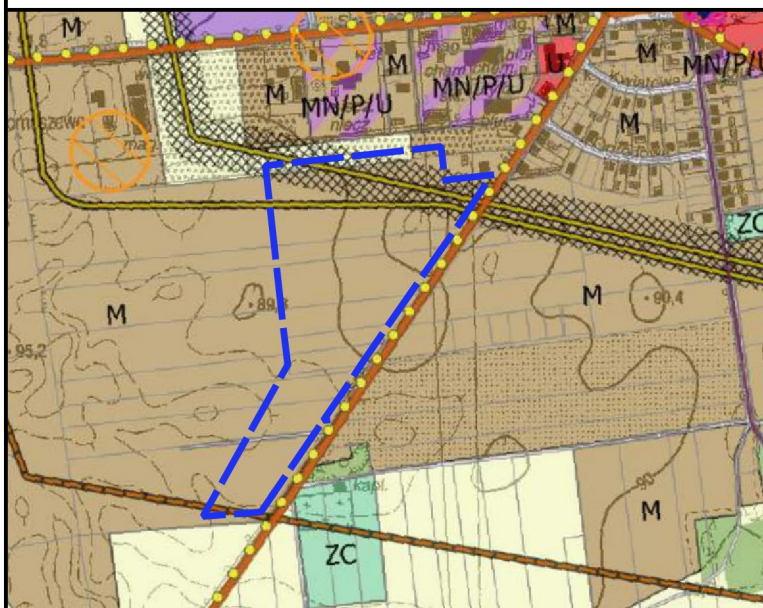

- M** TERENY WIELOFUNKCYJNEJ ZABUDOWY WIEJSKIEJ, W TYM ZABUDOWY ZAGRODOWEJ, MIESZKANIOWEJ, MIESZKANIOWO - USŁUGOWEJ, USŁUGOWEJ
- ZC** CMENTARZE
- PLANOWANE ŚCIEŻKI ROWEROWE
- KOPALNIANY GAZOCIĄG WYSOKIEGO CIŚNIENIA
- GAZOCIĄGI PRZESYŁOWE WYSOKIEGO CIŚNIENIA
1. GAZOCIĄG DN 500 RELACJI KOTOWO - LWÓWEK
2. GAZOCIĄG DN 1000 RELACJI LWÓWEK - ODOLANÓW
3. GAZOCIĄG DN 50 MICHORZEWKO
- STREFY KONTROLOWANE GAZOCIĄGÓW PRZESYŁOWYCH WYSOKIEGO CIŚNIENIA O SZEROKOŚCI:
1. DLA GAZOCIĄGU DN 500 RELACJI KOTOWO - LWÓWEK - 65,0 m
2. DLA GAZOCIĄGU DN 1000 RELACJI LWÓWEK - ODOLANÓW - 12,0 m
3. DLA GAZOCIĄGU DN 50 MICHORZEWKO - 4,0 m



Przewodnicząca Rady Gminy Kuślin
Natalia Leśniak

PROJEKT 27.11.2025

OZNACZENIA DO RYSUNKU:

- GRANICA TERENU OBJĘTEGO OPRACOWANIEM**
- LINIA ROZGRANICZAJĄCA TERENY O RÓŻNYM PRZEZNACZENIU LUB RÓŻNYCH ZASADACH ZAGOSPODAROWANIA**
- NIEPRZEKACZALNA LINIA ZABUDOWY**
- OBYWIAZUJĄCA LINIA ZABUDOWY**
- WYMIAR [M]**
- PRZEZNACZENIE TERENÓW:**
- MNW** - TEREN ZABUDOWY MIESZKANIOWEJ JEDNORODZINNEJ WOLNOSTOJĄCEJ
- MNW-U** - TEREN ZABUDOWY MIESZKANIOWEJ JEDNORODZINNEJ WOLNOSTOJĄCEJ LUB USŁUG
- US** - TEREN USŁUG SPORTU I REKREACJI
- Z** - TEREN ZIELENI
- KR** - TEREN KOMUNIKACJI DROGOWEJ WEWNĘTRZNEJ
- POZOSTAŁE OZNACZENIA:**
- DN500** - GAZOCIĄG WYSOKIEGO CIŚNIENIA DN500 KOTOWO-LWÓWEK
- DN1000** - GAZOCIĄG WYSOKIEGO CIŚNIENIA DN1000 LWÓWEK-ODOLANÓW
- STREFA KONTROLOWANA GAZOCIĄGU**
- STREFA SANITARNA 50M OD CMENTARZA**
- STREFA SANITARNA 150M OD CMENTARZA**

CAŁY OBSZAR OPRACOWANIA ZNAJDUJE SIĘ W GRANICACH
GZWP NR 144 WIELKOPOLSKA DOLINA KOPALNA

SKALA 1:1000

0 30 60 m