




MIEJSCOWY PLAN ZAGOSPODAROWANIA PRZESTRZENNEGO
DLA WYBRANYCH TERENÓW NA OBSZARZE GMINY KUŚLIN


ZAŁĄCZNIK NR 1.6
DO UCHWAŁY NR ...
RADY GMINY KUŚLIN
Z DNIA ROKU

Wyrys ze Studium Uwarunkowań i Kierunków
Zagospodarowania Przestrzennego Gminy Kuślin
(uchwała nr XLI/291/2023 z dnia 13 kwietnia 2023 roku)
skala 1:10000

ARKUSZ 6 - Śliwno

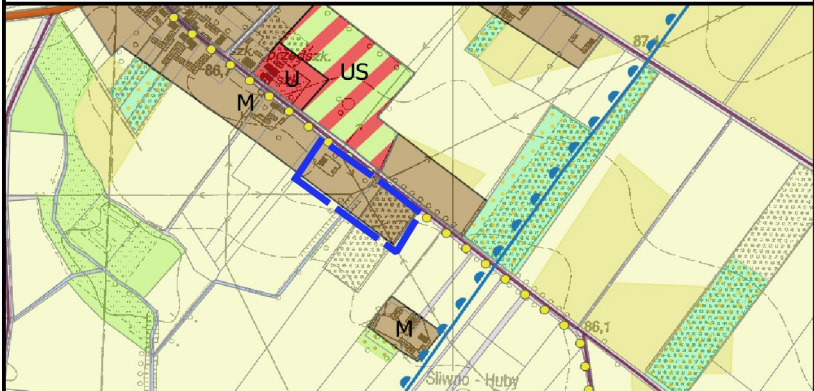

M TERENY WIELOFUNKCYJNEJ ZABUDOWY WIEJSKIEJ, W TYM ZABUDOWY ZAGRODOWEJ, MIESZKANIOWEJ, MIESZKANIOWO - USŁUGOWEJ, USŁUGOWEJ
..... PLANOWANE ŚCIEŻKI ROWEROWE

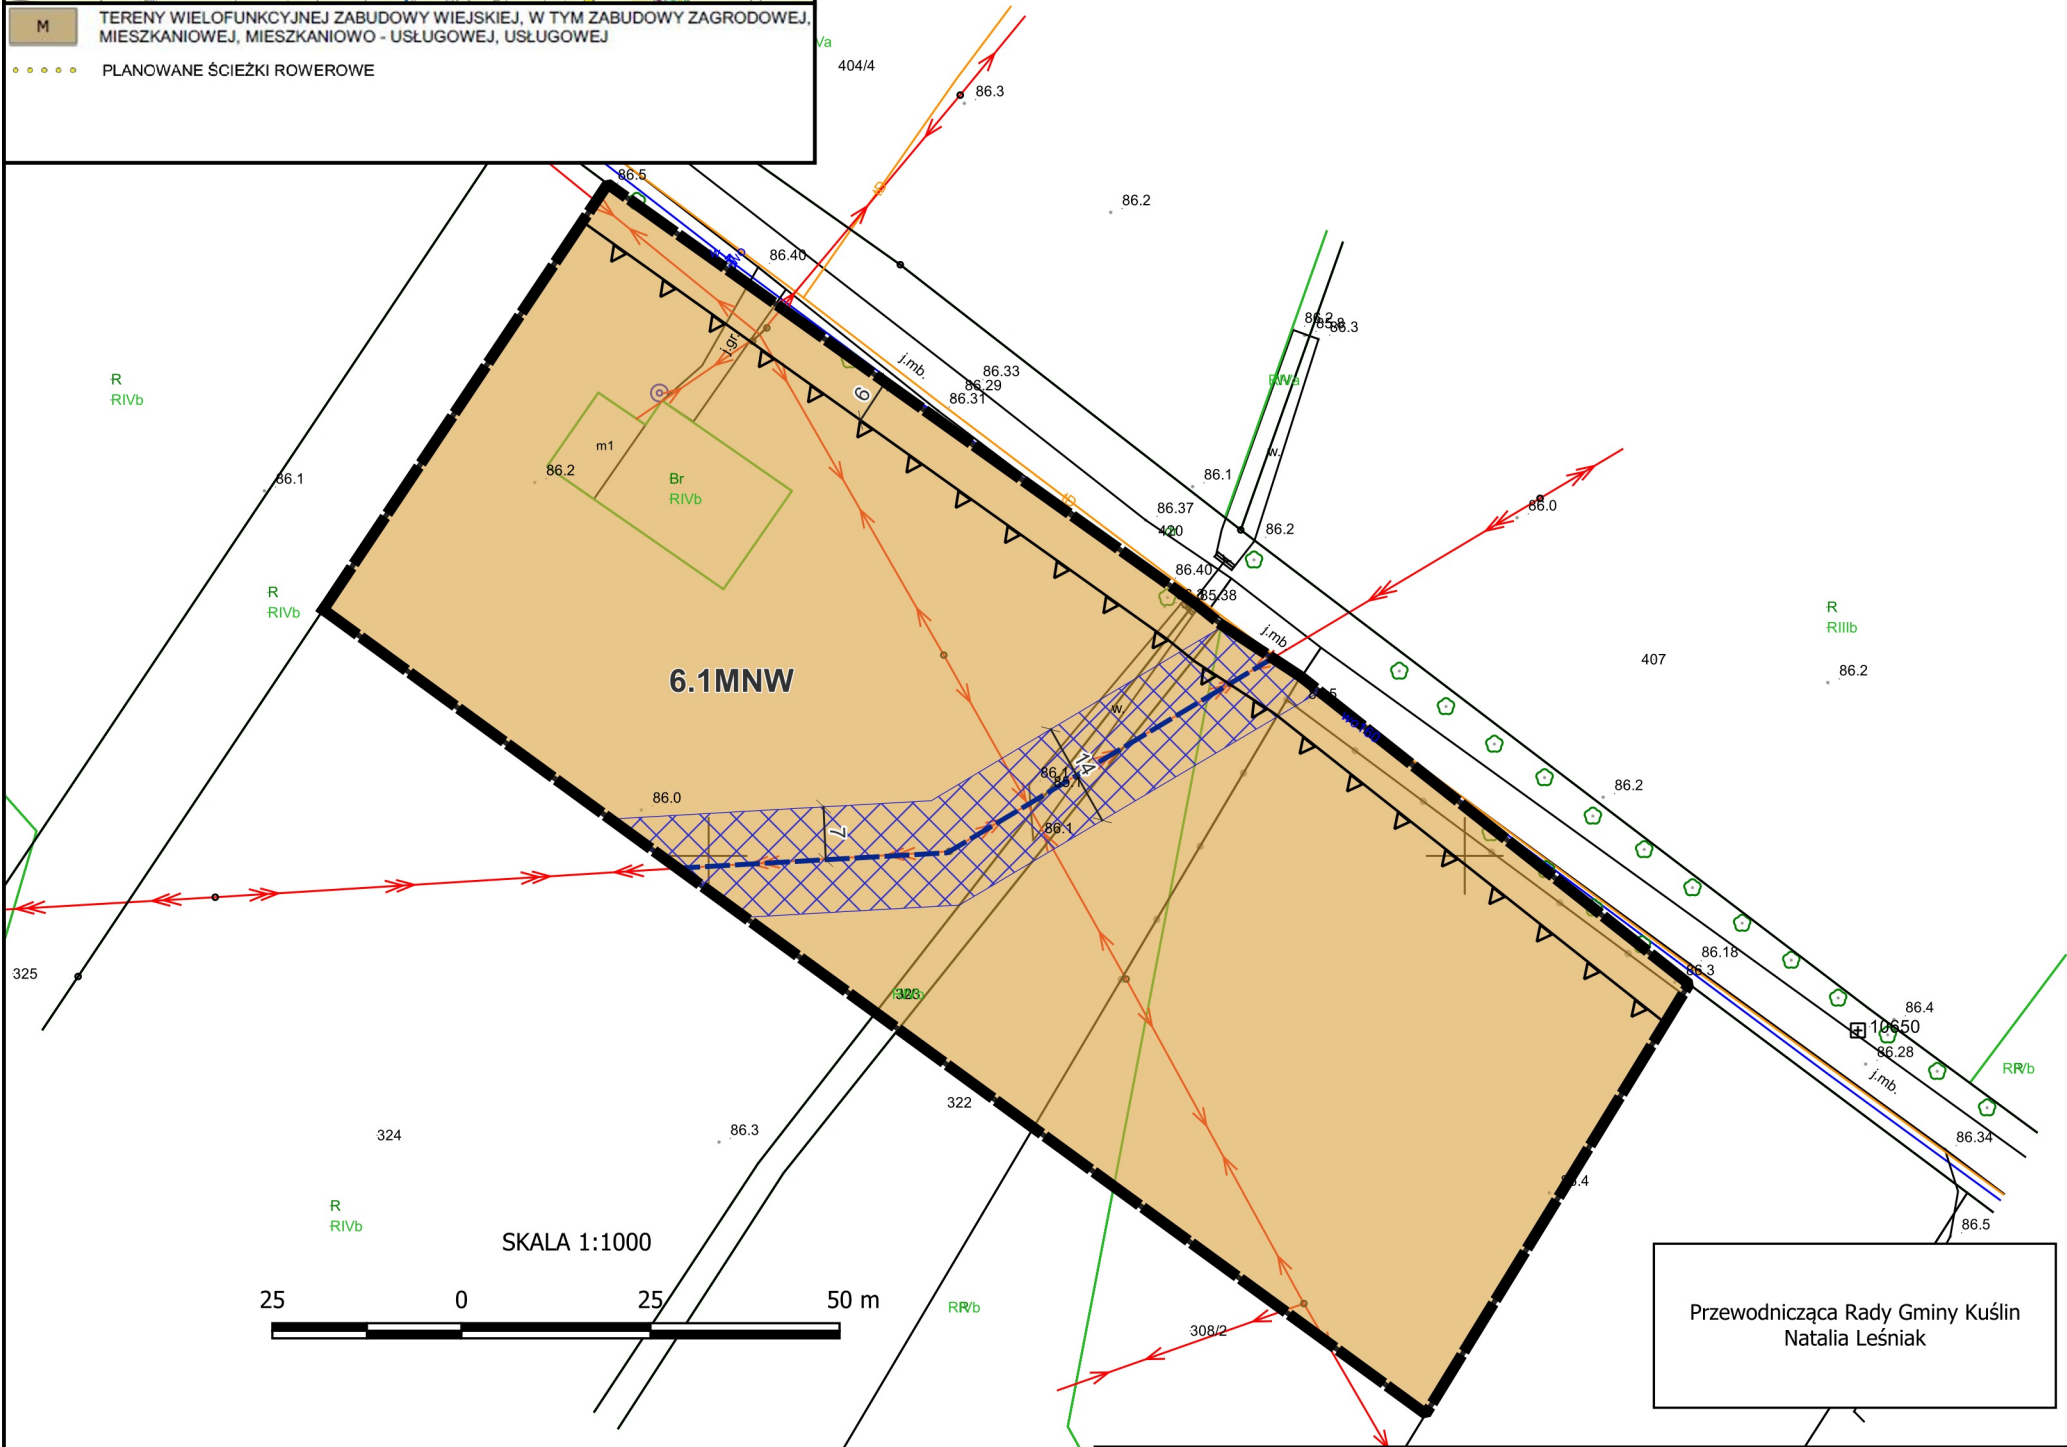

SKALA 1:1000

25 0 25 50 m

Przewodnicząca Rady Gminy Kuślin
Natalia Leśniak

OZNACZENIA DO RYSUNKU:



GRANICA TERENU OBJĘTEGO OPRACOWANIEM



LINIA ROZGRANICZAJĄCA TERENY O RÓŻNYM PRZEZNACZENIU
LUB RÓŻNYCH ZASADACH ZAGOSPODAROWANIA



NIEPRZEKRACZALNA LINIA ZABUDOWY



WYMIAR [M]

PRZEZNACZENIE TERENÓW:



MNW - TEREN ZABUDOWY MIESZKANIOWEJ
JEDNORODZINNEJ WOLNOSTOJĄCEJ

POZOSTAŁE OZNACZENIA:



NAPOWIETRZNA LINIA ELEKTROENERGETYCZNA ŚREDNIEGO NAPIĘCIA SN15KV



PAS TECHNOLOGICZNY NAPOWIETRZNEJ LINII ELEKTROENERGETYCZNEJ
ŚREDNIEGO NAPIĘCIA SN15KV

CAŁY OBSZAR OPRACOWANIA ZNAJDUJE SIĘ W GRANICACH GZWP NR 145 SZAMOTUŁY-DUSZNIKI

PROJEKT 23.09.2025

UKŁAD WSPÓŁRZĘDNYCH:
ETRF2000-PL / CS2000/15

MPZP SPORZĄDZONY NA WEKTOROWEJ MAPIE ZASADNICZEJ UDOSTĘPNIONEJ
PRZEZ PODGIK W NOWYM TOMYŚLU
I_GK.6621.3.184.2025_13_2