




MIEJSCOWY PLAN ZAGOSPODAROWANIA PRZESTRZENNEGO
DLA WYBRANYCH TERENÓW NA OBSZARZE GMINY KUŚLIN

ZAŁĄCZNIK NR 1.8
DO UCHWAŁY NR ...
RADY GMINY KUŚLIN
Z DNIA ROKU


Wyrys ze Studium Uwarunkowań i Kierunków
Zagospodarowania Przestrzennego Gminy Kuślin
(uchwała nr XLI/291/2023 z dnia 13 kwietnia 2023 roku)
skala 1:10000

ARKUSZ 8 - Wąsowo

PROJEKT 23.09.2025

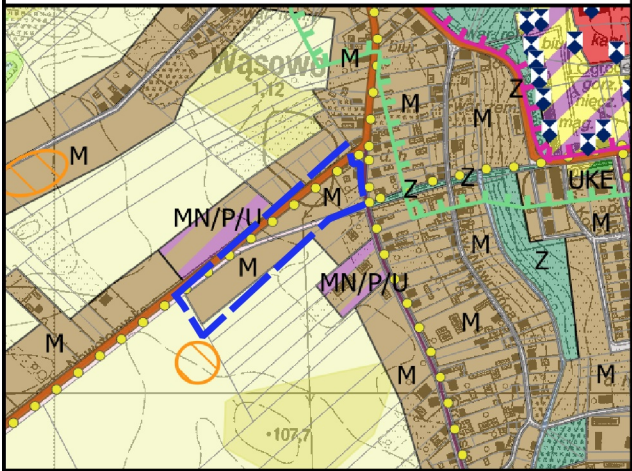

- M TERENY WIELOFUNKCYJNEJ ZABUDOWY WIEJSKIEJ, W TYM ZABUDOWY ZAGRODOWEJ, MIESZKANIOWEJ, MIESZKANIOWO - USŁUGOWEJ, USŁUGOWEJ
- PLANOWANE ŚCIEŻKI ROWEROWE
- STREFA OCHRONY STANOWISK ARCHEOLOGICZNYCH

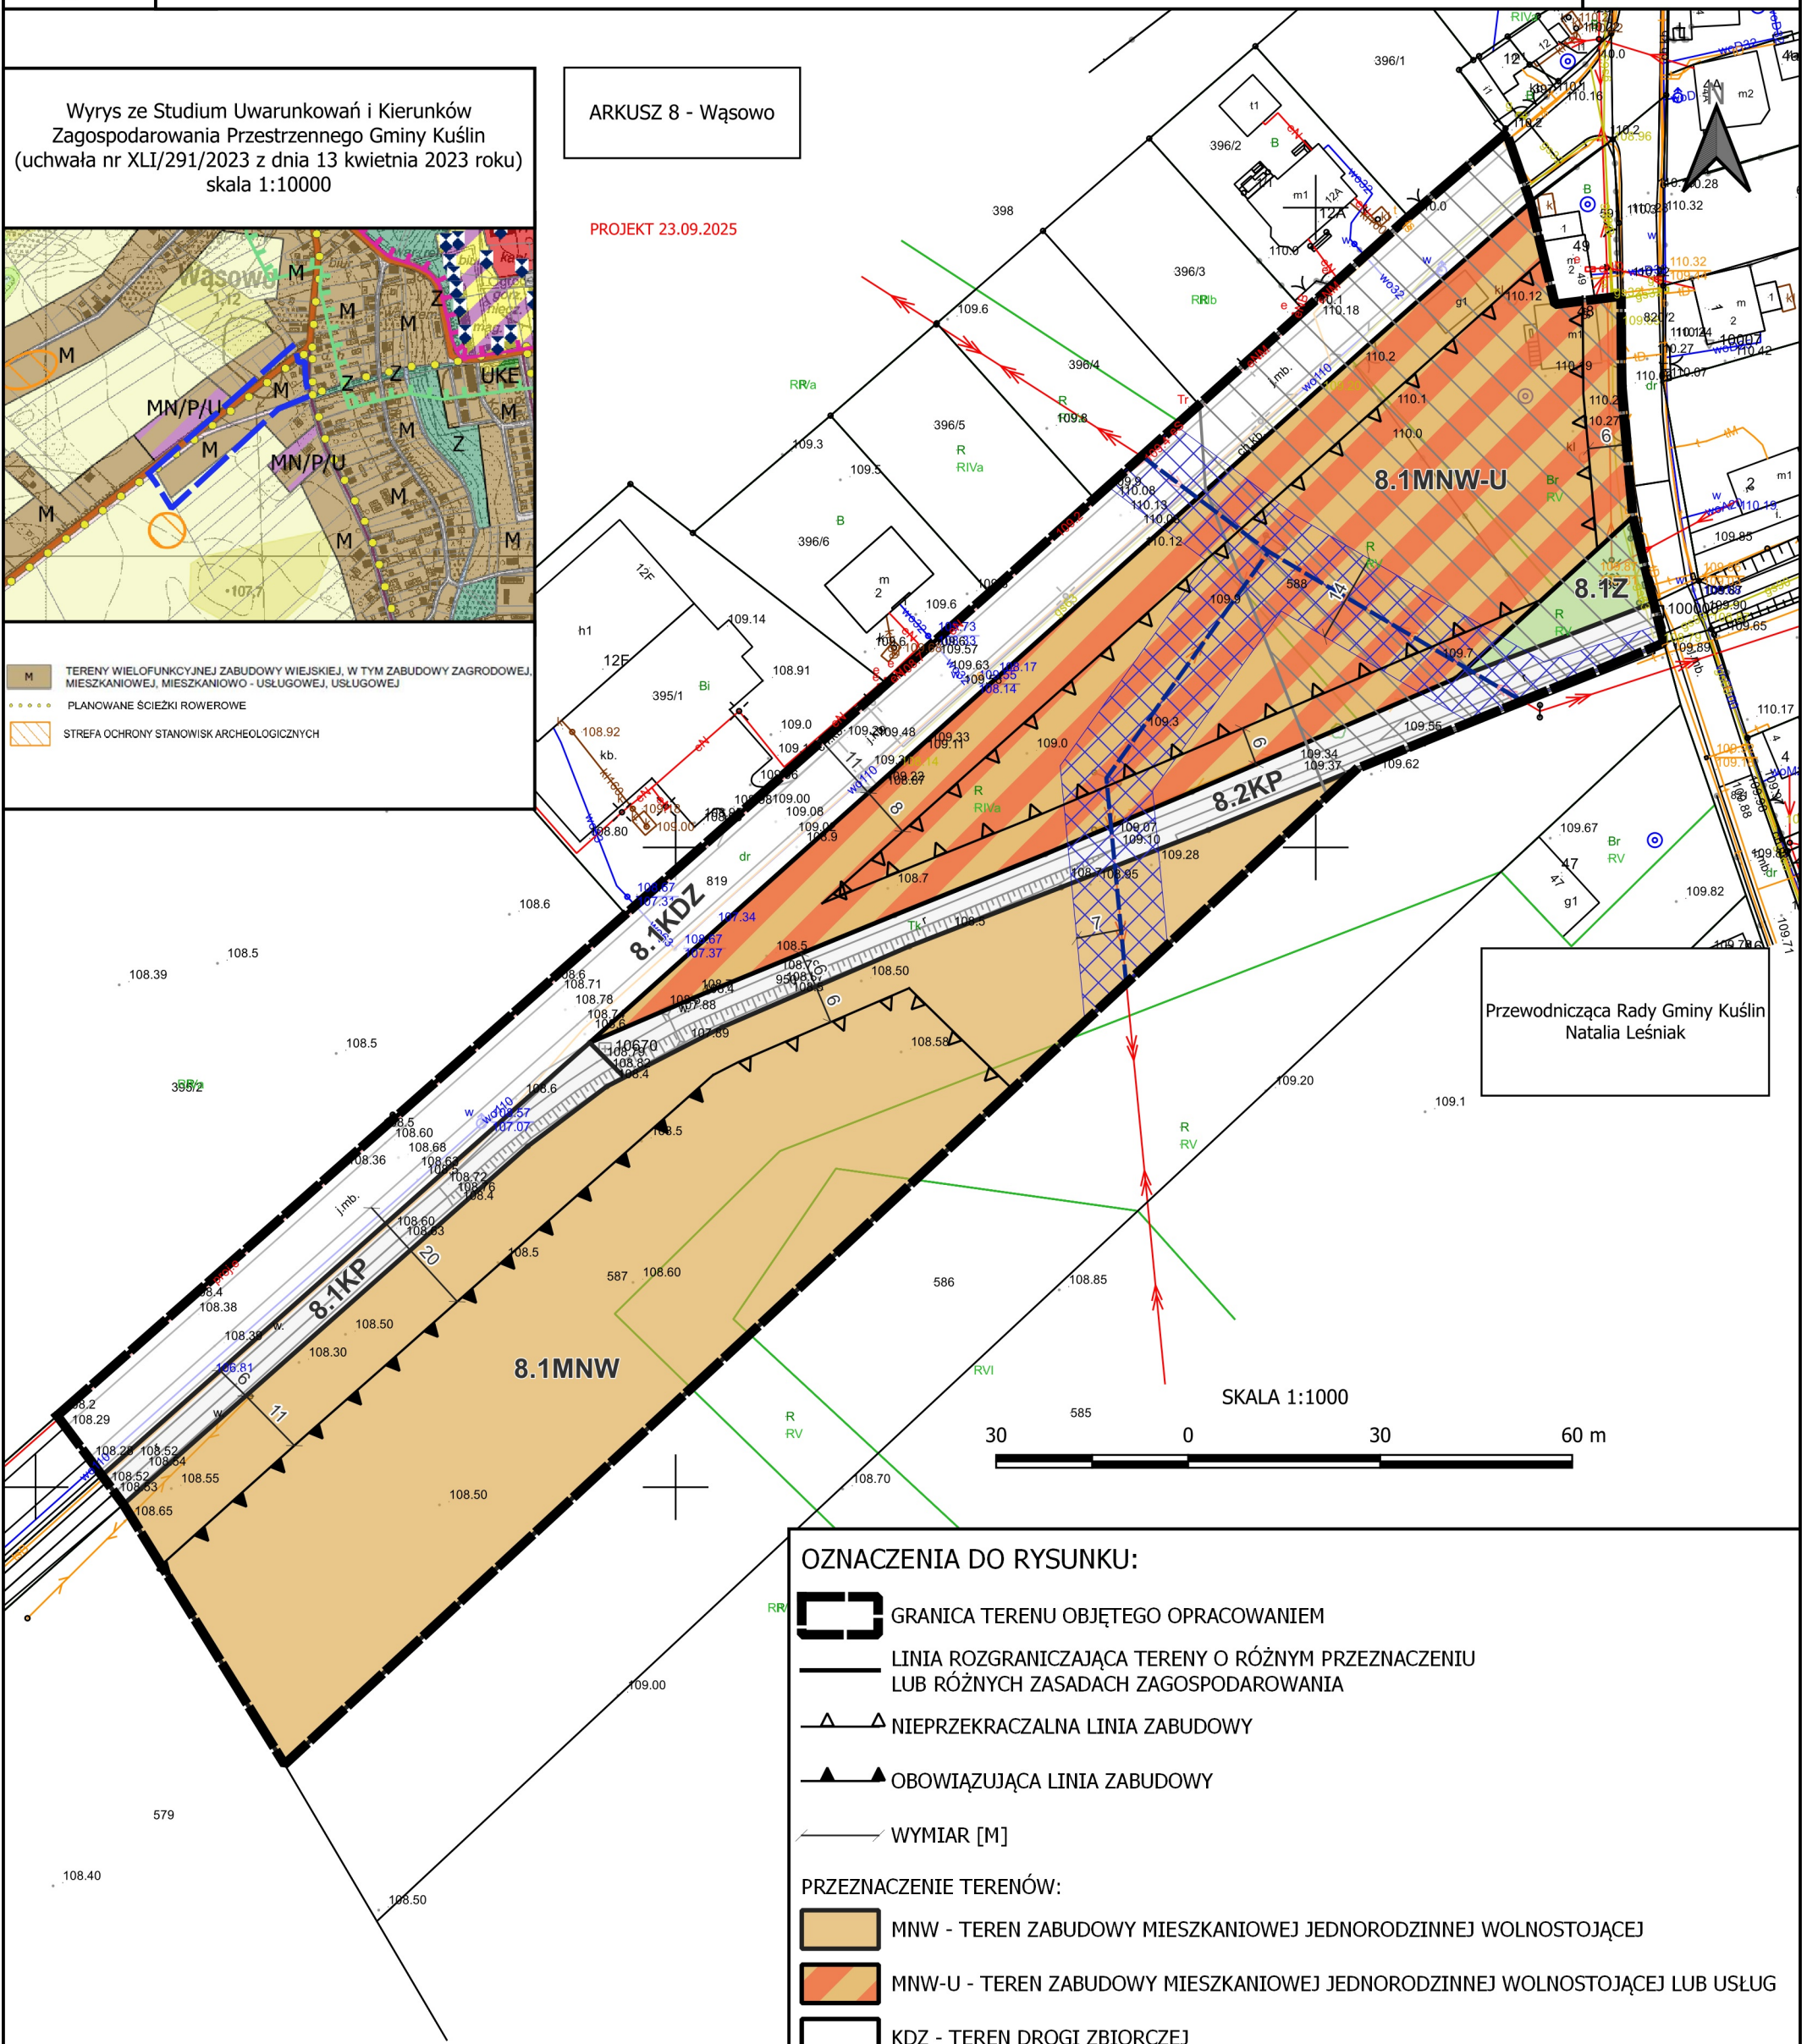

Przewodnicząca Rady Gminy Kuślin
Natalia Leśniak

OZNACZENIA DO RYSUNKU:

- GRANICA TERENU OBJĘTEGO OPRACOWANIEM
- LINIA ROZGRANICZAJĄCA TERENY O RÓŻNYM PRZEZNACZENIU LUB RÓŻNYCH ZASADACH ZAGOSPODAROWANIA
- NIEPRZEKACZALNA LINIA ZABUDOWY
- OBOWIĄZUJĄCA LINIA ZABUDOWY
- WYMIAR [M]
- PRZEZNACZENIE TERENÓW:
 - MNW - TEREN ZABUDOWY MIESZKANIOWEJ JEDNORODZINNEJ WOLNOSTOJĄCEJ
 - MNW-U - TEREN ZABUDOWY MIESZKANIOWEJ JEDNORODZINNEJ WOLNOSTOJĄCEJ LUB USŁUG
 - KDZ - TEREN DROGI ZBIORCZEJ
 - KP - TEREN KOMUNIKACJI PIESZO-ROWEROWEJ
 - Z - TEREN ZIELENI
- POZOSTAŁE OZNACZENIA:
 - ZABYTEKOWY UKŁAD RURALISTYCZNY WSI WĄSOWO UJĘTY W EWIDENCJI ZABYTEKÓW
 - NAPOWIETRZNA LINIA ELEKTROENERGETYCZNA ŚREDNIEGO NAPIĘCIA SN15kV
 - PAS TECHNOLOGICZNY NAPOWIETRZNEJ LINII ELEKTROENERGETYCZNEJ ŚREDNIEGO NAPIĘCIA SN15kV

CAŁY OBSZAR OPRACOWANIA ZNAJDUJE SIĘ W GRANICACH
GZWP NR 144 WIELKOPOLSKA DOLINA KOPALNA

UKŁAD
WSPÓŁRZĘDNYCH:
ETRF2000-PL /
CS2000/15

MPZP SPORZĄDZONY NA WEKTOROWEJ MAPIE
ZASADNICZEJ UDOSTĘPNIONEJ PRZEZ
PODGIK W NOWYM TOMYŚLU
I_GK.6621.3.184.2025_13_2