




# MIEJSCOWY PLAN ZAGOSPODAROWANIA PRZESTRZENNEGO DLA WYBRANYCH TERENÓW NA OBSZARZE GMINY KUŚLIN

Załącznik nr 1.9  
do uchwały nr ...  
Rady Gminy Kuślin  
z dnia ..... roku

ARKUSZ 9 - Wąsowo

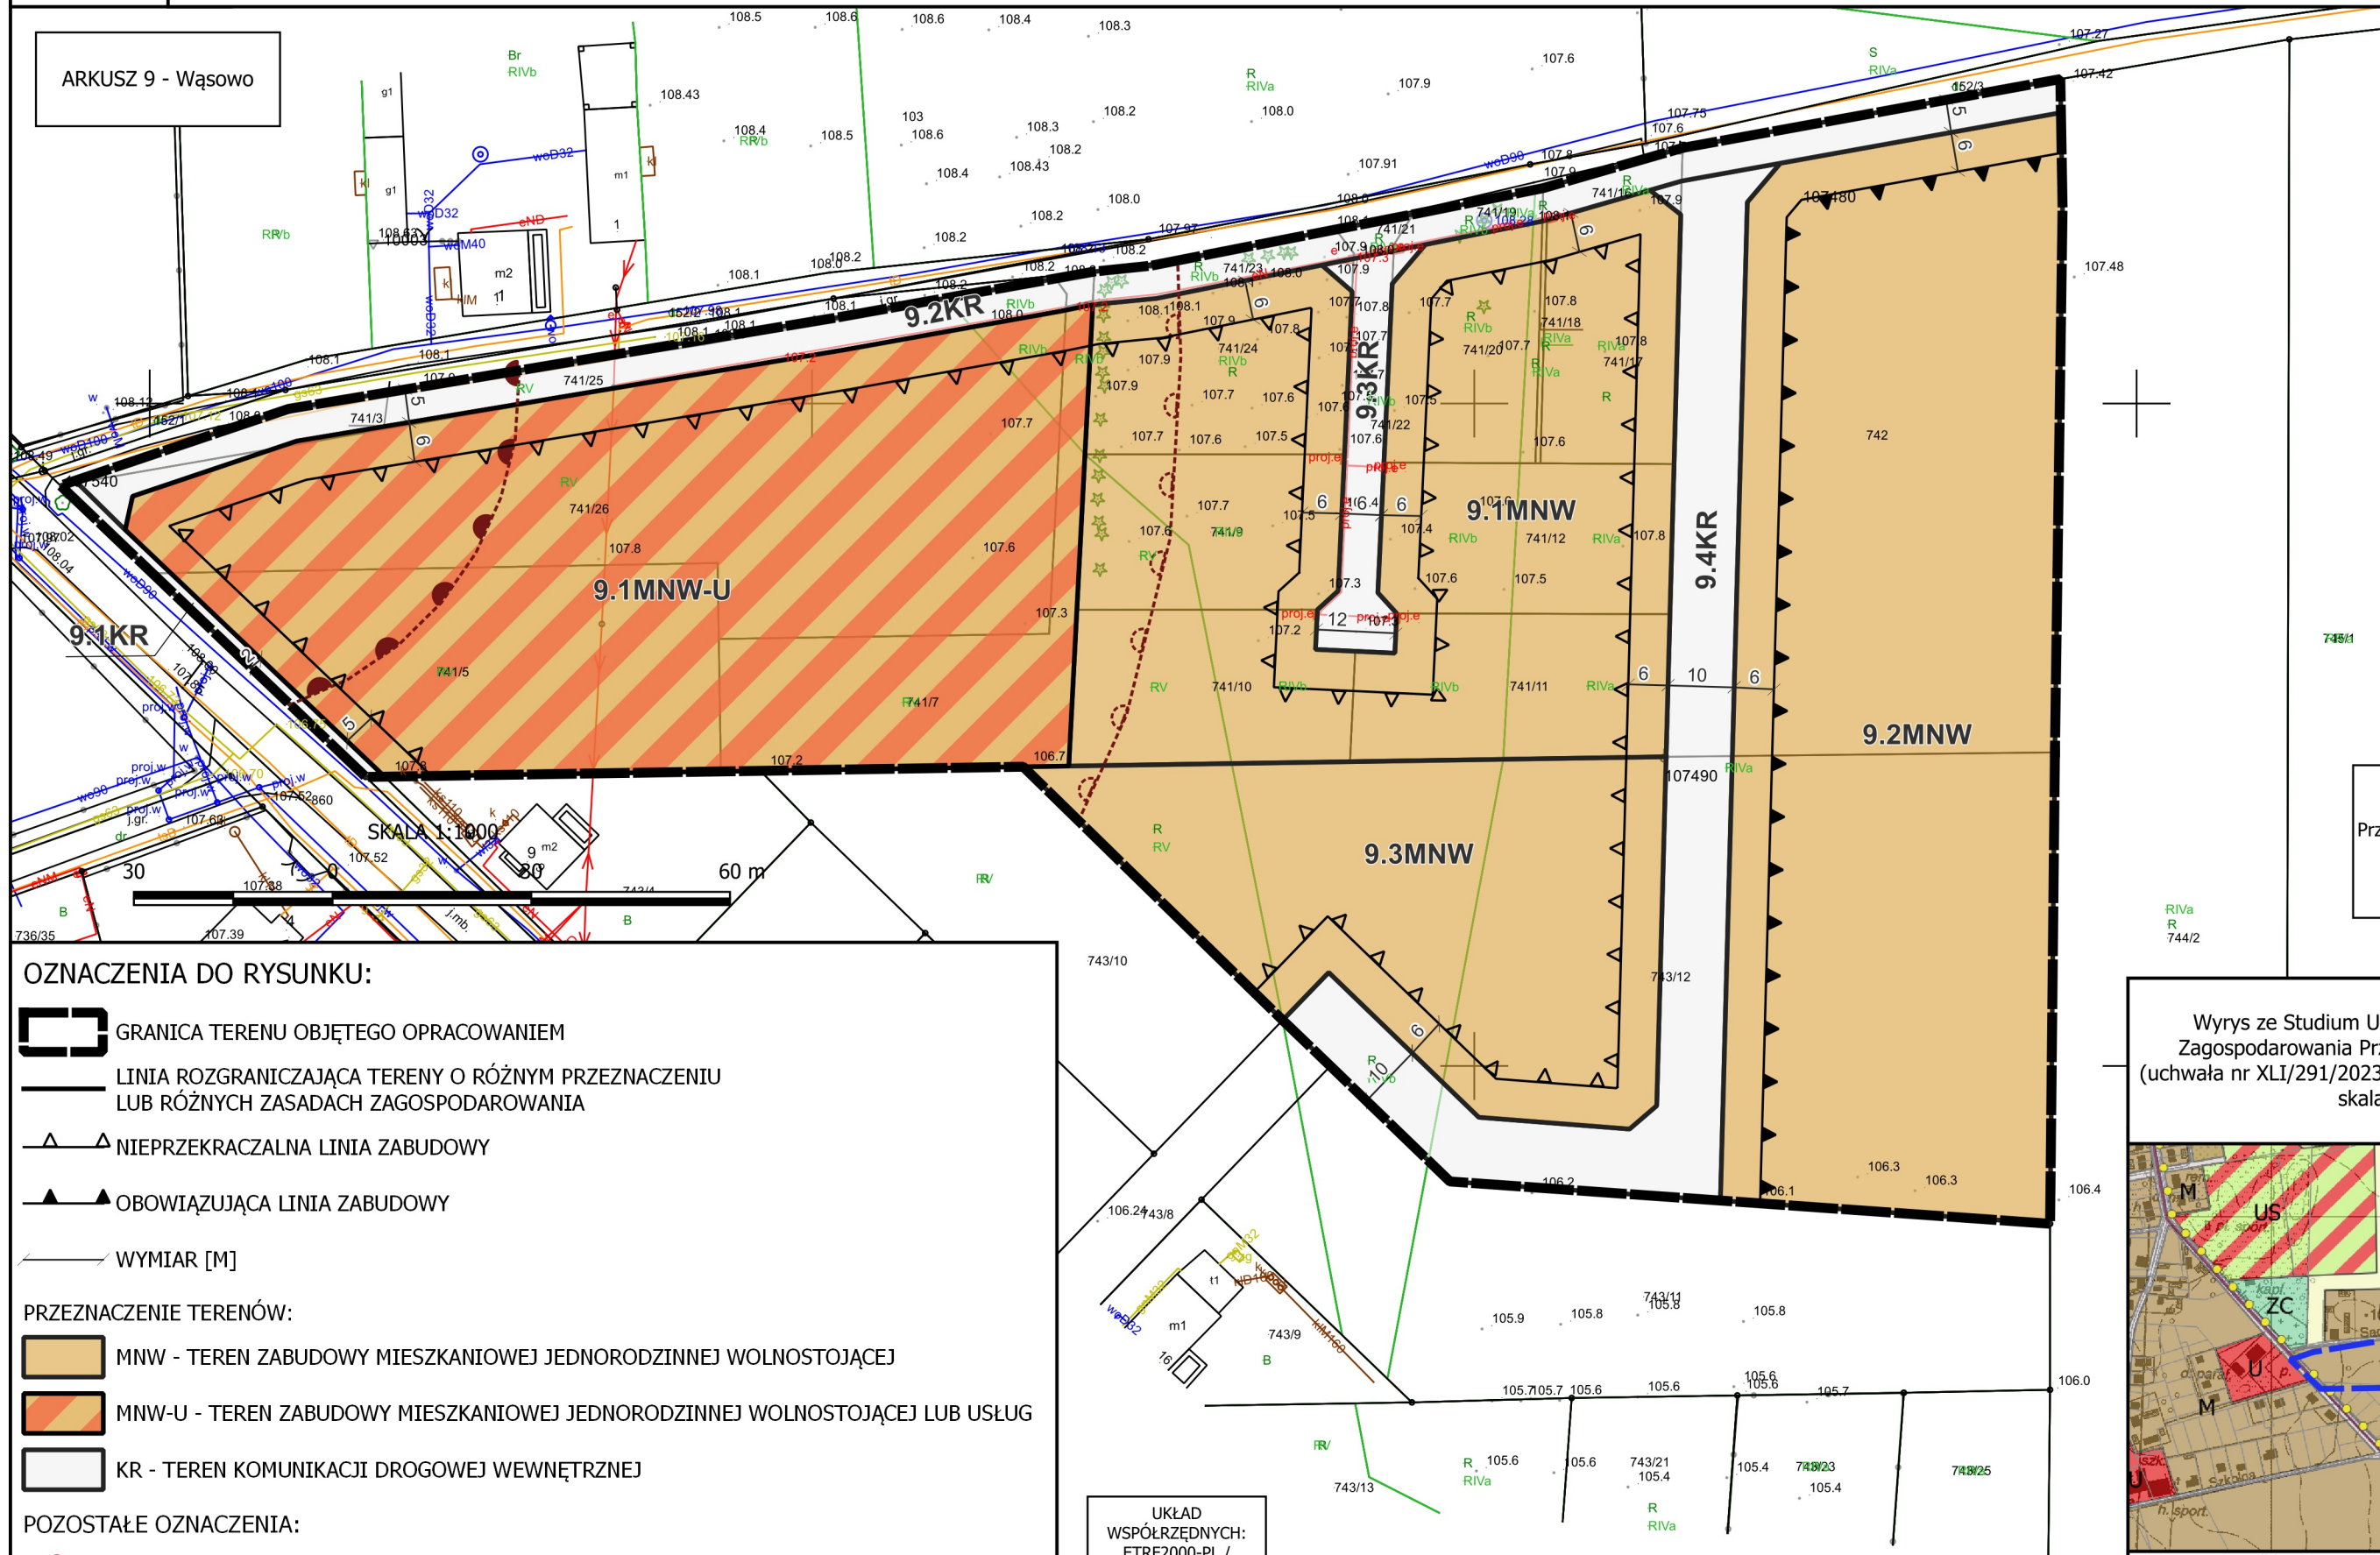

PROJEKT 23.09.2025

Przewodnicząca Rady Gminy Kuślin  
Natalia Leśniak

## OZNACZENIA DO RYSUNKU:

- GRANICA TERENU OBJĘTEGO OPRACOWANIEM
- LINIA ROZGRANICZAJĄCA TERENY O RÓŻNYM PRZEZNACZENIU LUB RÓŻNYCH ZASADACH ZAGOSPODAROWANIA
- NIEPRZEKRACZALNA LINIA ZABUDOWY
- OBYWIAZUJĄCA LINIA ZABUDOWY
- WYMIAR [M]

## PRZEZNACZENIE TERENÓW:

- MNW - TEREN ZABUDOWY MIESZKANIOWEJ JEDNORODZINNEJ WOLNOSTOJĄCEJ
- MNW-U - TEREN ZABUDOWY MIESZKANIOWEJ JEDNORODZINNEJ WOLNOSTOJĄCEJ LUB USŁUG
- KR - TEREN KOMUNIKACJI DROGOWEJ WEWNĘTRZNEJ

## POZOSTAŁE OZNACZENIA:


- STREFA SANITARNA 50M OD CMĘTARZA
- STREFA SANITARNA 150M OD CMĘTARZA

CAŁY OBSZAR OPRACOWANIA ZNAJDUJE SIĘ W GRANICACH  
GZWP NR 144 WIELKOPOLSKA DOLINA KOPALNA

UKŁAD  
WSPÓŁRZĘDNYCH:  
ETRF2000-PL /  
CS2000/15

MPZP SPORZĄDZONY NA WEKTOROWEJ MAPIE  
ZASADNICZEJ UDOSTĘPNIONEJ PRZEZ  
PODGIK W NOWYM TOMYŚLU  
I\_GK.6621.3.184.2025\_13\_2

Wyrys ze Studium Uwarunkowań i Kierunków  
Zagospodarowania Przestrzennego Gminy Kuślin  
(uchwała nr XLI/291/2023 z dnia 13 kwietnia 2023 roku)  
skala 1:10000

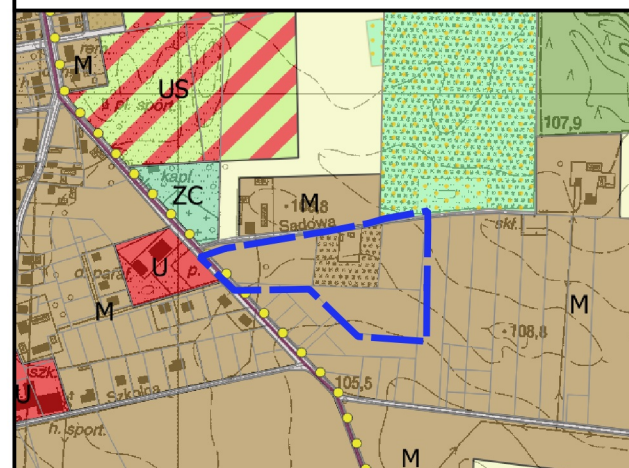

- M TERENY WIELOFUNKCYJNEJ ZABUDOWY WIEJSKIEJ, W TYM ZABUDOWY ZAGRODOWEJ, MIESZKANIOWEJ, MIESZKANIOWO - USŁUGOWEJ, USŁUGOWEJ
- PLANOWANE ŚCIEŻKI ROZWOJOWE
- STREFA OCHRONY STANOWISK ARCHEOLOGICZNYCH