
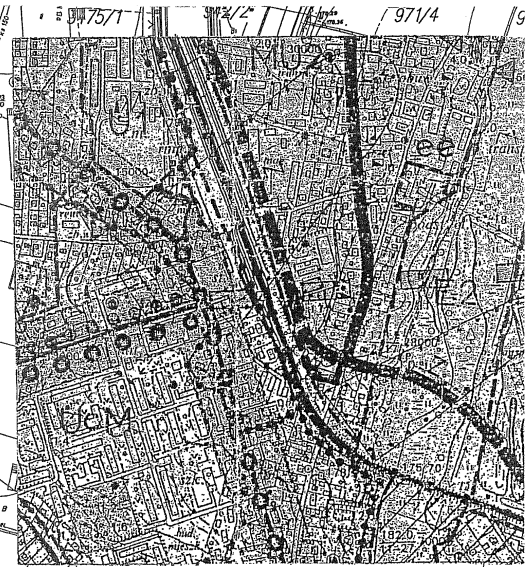


**MIEJSCOWY PLAN ZAGOSPODAROWANIA
PRZESTRZENNEGO NR 33/II/10
dla terenu położonego przy ul. Sanowej w Leżajsku**

**ZAŁĄCZNIK NR 1 GRAFICZNY – RYSUNEK PLANU
do uchwały Nr XII/68/11
Rady Miejskiej w Leżajsku
z dnia 9 grudnia 2011 r.**

skala 1:1000

0 10 20 30 40 50m

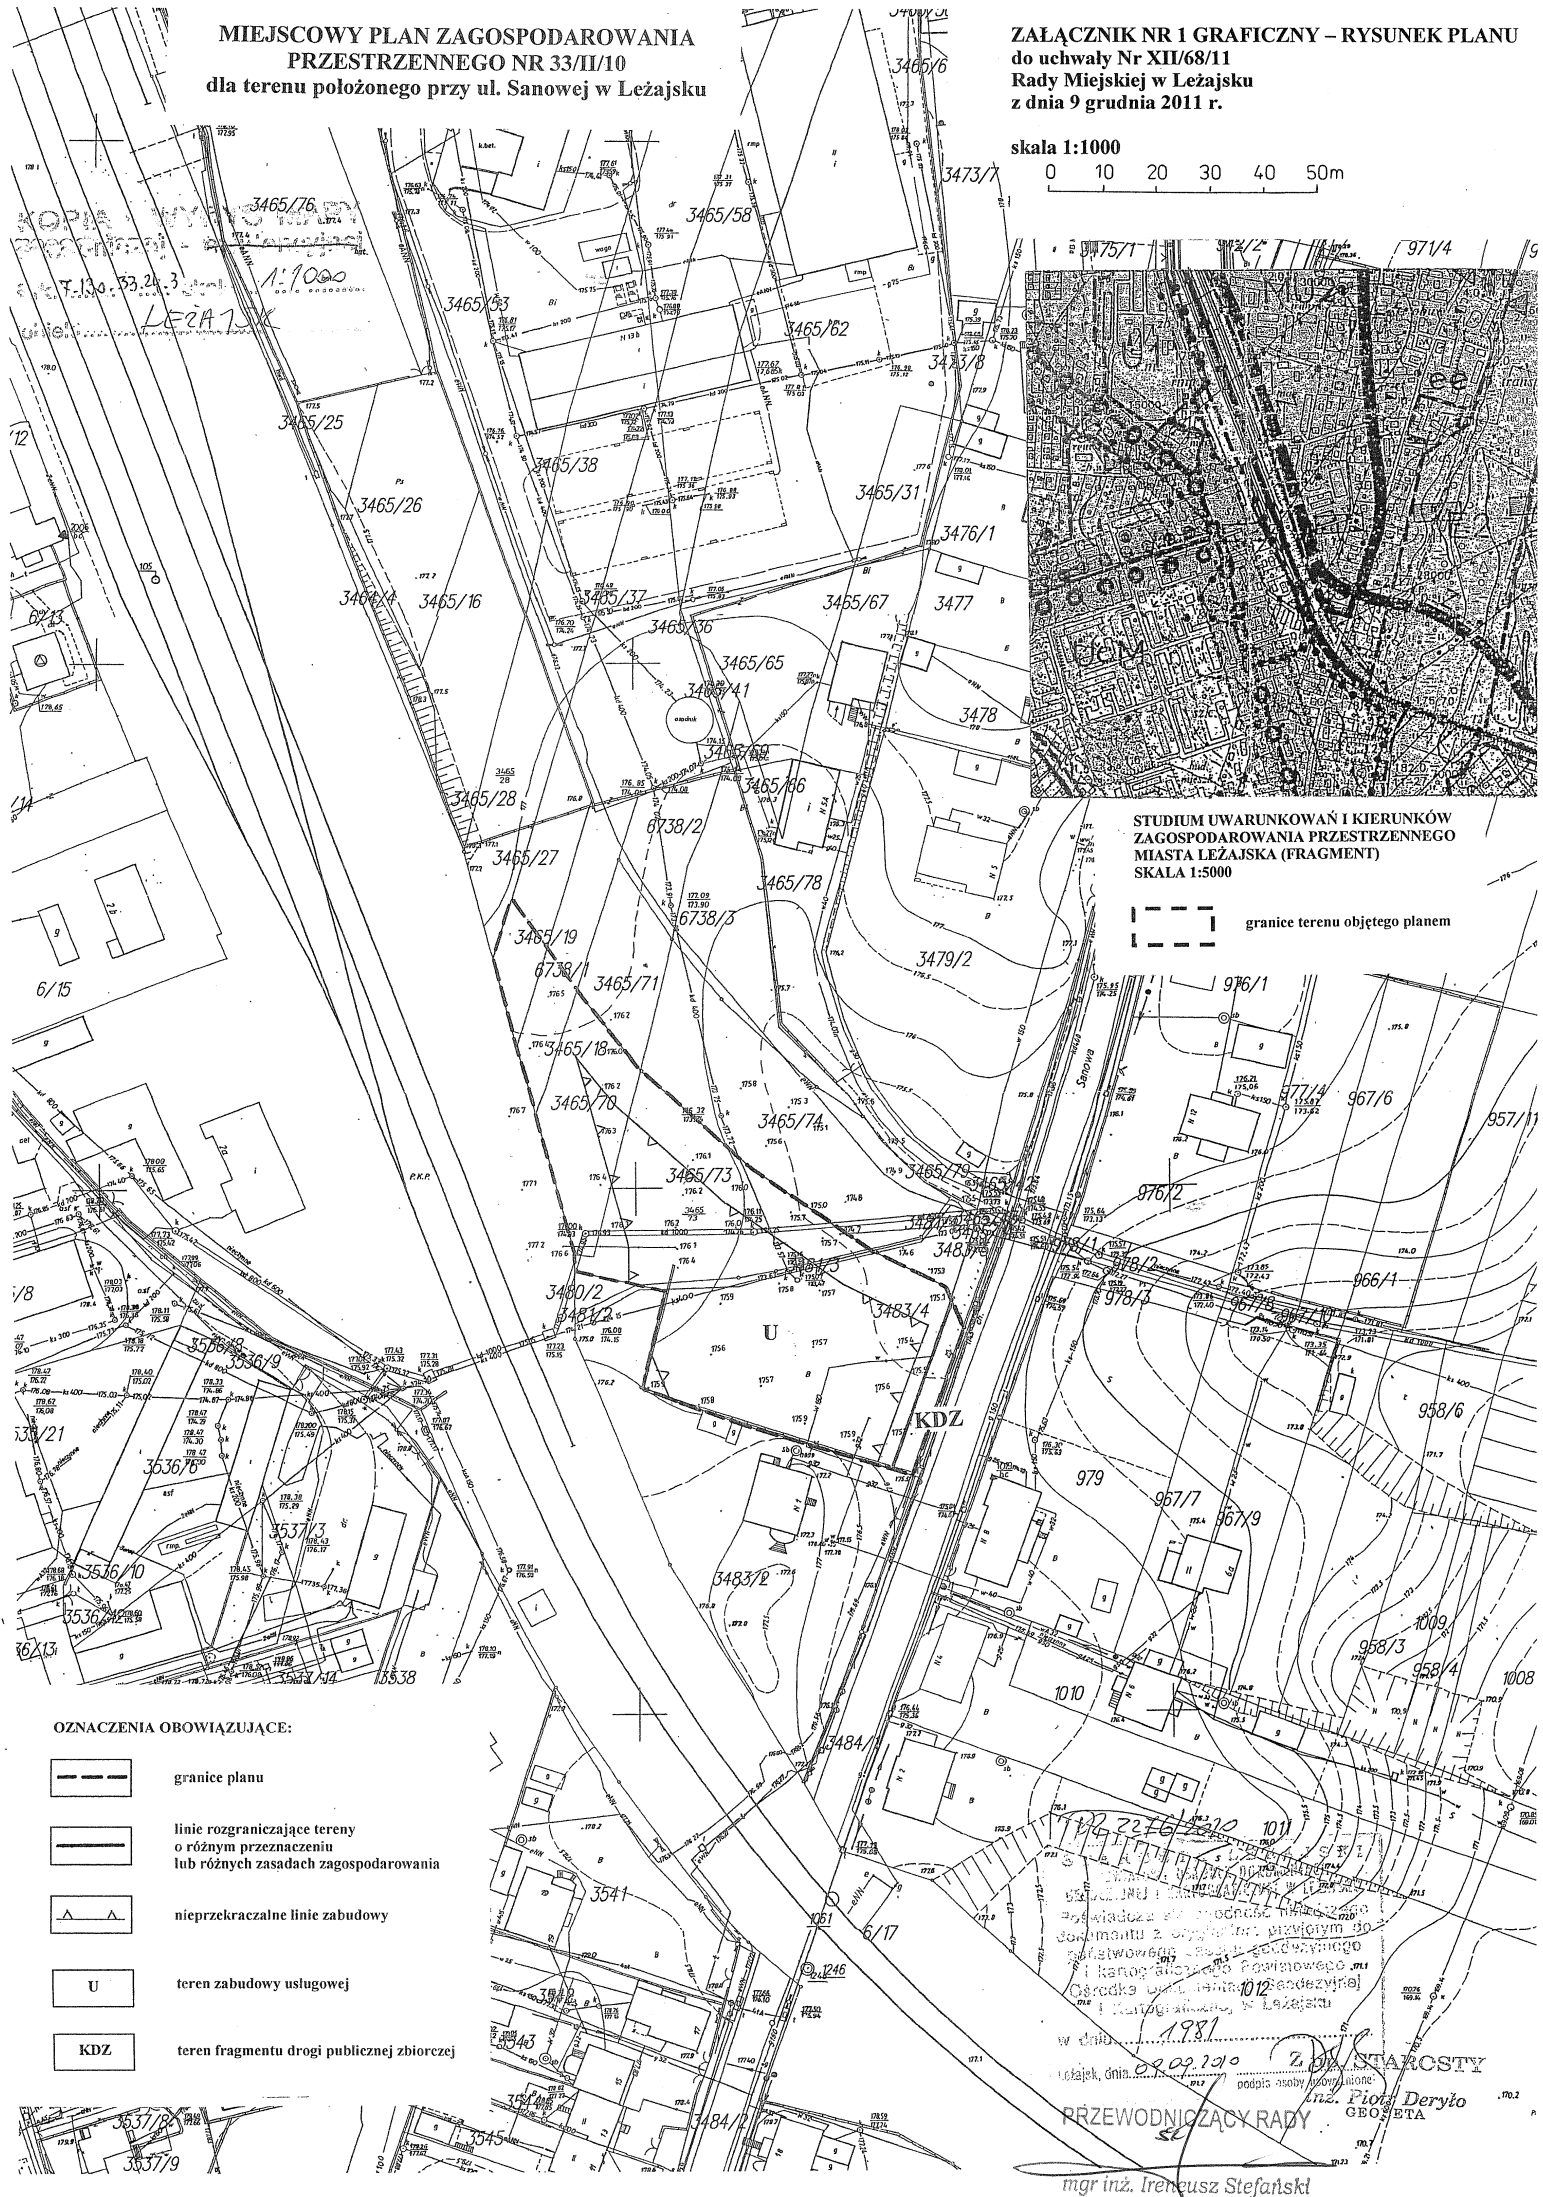

**STUDIUM UWARUNKOWAŃ I KIERUNKÓW
ZAGOSPODAROWANIA PRZESTRZENNEGO
MIASTA LEŻAJSKA (FRAGMENT)
SKALA 1:5000**

--- granice terenu objętego planem

OZNACZENIA OBOWIĄZUJĄCE:

-  granice planu
-  linie rozgraniczające tereny o różnym przeznaczeniu lub różnych zasadach zagospodarowania
-  nieprzekraczalne linie zabudowy
-  teren zabudowy usługowej
-  teren fragmentu drogi publicznej zbiorczej

PRZEWODNICZĄCY RADY

mgr inż. Ireneusz Stefanski

STAROSTA

mgr inż. Piotr Deryło

GEOSETA