


Załącznik graficzny
do uchwały nr XXXVIII/348/02
Rady Miejskiej w Leżajsku
z dnia 29 sierpnia 2002 r.

WICEPRZEDSIĘDZĄCY RADY

Stanisław Stychan

PROJEKT PLANU WYŁOŻONY BYŁ DO PUBLICZNEGO WGLĄDU
W SIEDZIBIE URZĘDU MIASTA W LEŻAJSKU
W OKRESIE : OD 1 GRUDNIA DO 22 GRUDNIA 2000r.
ORAZ OD 27 GRUDNIA 2000r. DO 19 STYCZNIA 2001r.
I OD 12 MARCA DO 03 KWIETNIA 2001r.

UCHWAŁA OGŁOSZONA W DZIENNIKU URZĘDOWYM
WOJEWÓDZTWA PODKARPACKIEGO
NR POZ. Z DNIA

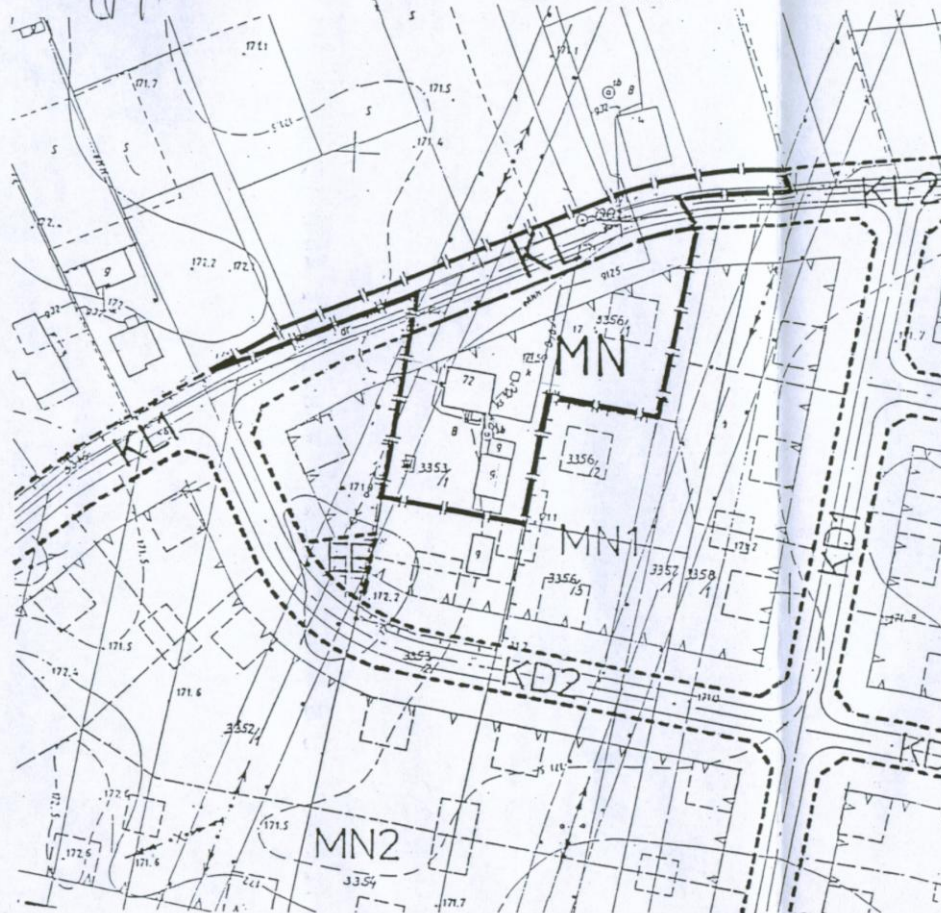

MIASTO LEŻAJSK

MIEJSCOWY PLAN ZAGOSPODAROWANIA PRZESTRZENNEGO
NR 30 B' / 2000 (UZUPEŁNIENIE MPZP NR 30 B / 2000)
TERENU BUDOWNICTWA MIESZKANIOWEGO JEDNORODZINNEGO POŁOŻONEGO NA
PÓŁNOC OD ULICY LIPY W LEŻAJSKU

RYSUNEK PLANU

SKALA 1 : 1000

OZNACZENIA :

- GRANICA OBSZARU OBJĘTEGO PLANEM
- LINIE ROZGRANICZAJĄCE TERENY O RÓŻNYM PRZEZNACZENIU ORIENTACYJNE
- LINIE PODZIAŁU WEWNĘTRZNEGO ŚCIŚLE OKREŚLONE
- NIEPRZEKACZALNA LINIA ZABUDOWY DLA OBIEKTÓW PRZEZNACZONYCH NA POBYT LUDZI
- PROPONOWANA ZABUDOWA
- ISTNIEJĄCA ZABUDOWA
- ISTNIEJĄCA LINIA NAPOWIETRZNA 15KV WRAZ ZE STREFĄ UCIAŹLIWOŚĆ
- MN TEREN ZABUDOWY MIESZKANIOWEJ Z DOPUSZCZENIEM USŁUG
- KL DROGA LOKALNA

OZNACZENIA ZGODNIE Z MPZP NR 30 B / 2000

- LINIE ROZGRANICZAJĄCE TERENY O RÓŻNYM PRZEZNACZENIU
- LINIE PODZIAŁU WEWNĘTRZNEGO: ŚCIŚLE OKREŚLONE
- ORIENTACYJNE
- GRANICA ZORGANIZOWANEJ DZIAŁALNOŚCI INWESTYCYJNEJ
- MN1, MN2 TEREN ZABUDOWY MIESZKANIOWEJ Z DOPUSZCZENIEM USŁUG
- EE TEREN STACJI TRANSFORMATOROWEJ
- KL1, KL2 DROGA LOKALNA
- KD1, KD2 DROGA DOJAZDOWA

ZESPÓŁ AUTORSKI :

PODKARPACKIE BIURO PLANOWANIA PRZESTRZENNEGO W RZESZOWIE
ODDZIAŁ ZAMIEJSCOWY W TARNOBRZEGU

mgr inż. arch. ADAM KARDYS	DYREKTOR BIURA
mgr WŁADYSŁAW GURDAK	KIEROWNIK ODDZIAŁU GŁÓWNY PROJEKTANT UPR. URB. NR1094/90
mgr inż. arch. TERESA LABUDA	URBANISTYKA