


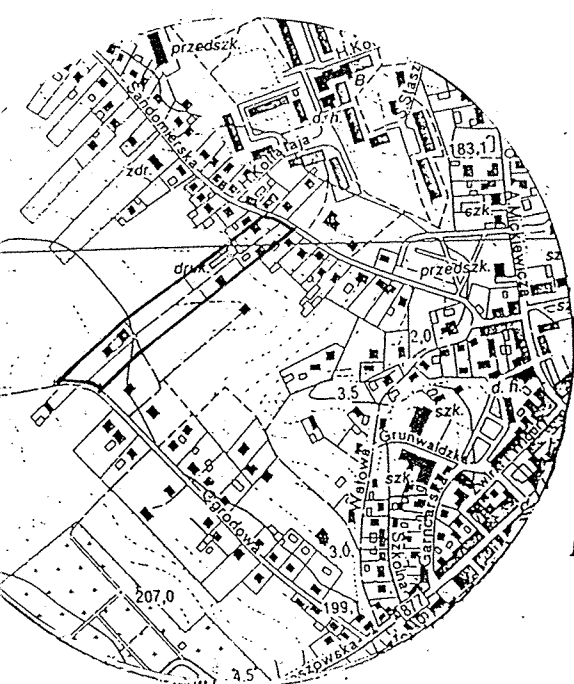

Orientacja
Skala 1 : 10 000

31.06.1991
31.01.2003
D2 63/2003



Miejscowy Plan Zagospodarowania Przestrzennego
Nr 9/97 terenu komunikacji, zabudowy mieszkaniowej
usług/rejon ul. Sandomierskiej i Grodowej
w Leżajsku
Rysunek planu
Skala 1 : 1000

Załącznik graficzny do uchwały
Nr XII/ 118 /04 Rady Miejskiej
w Leżajsku z dnia 17 marca 2004 r.

PRZEWODNICZĄCY RADY
mgr Mieczysław Sroka

Projekt planu był wyłożony do publicznego
wglądu w siedzibie Urzędu Miejskiego
w Leżajsku w okresie
od 27 listopada 2003r.
do 19 grudnia 2003r.

Oznaczenia :

- Granice terenu objętego planem
- Linie rozgraniczające tereny o różnym przeznaczeniu lub o różnych zasadach zagospodarowania
- MN1-MN3 Tereny zabudowy mieszkaniowej
- MNU1-MNU2 Tereny zabudowy mieszkaniowej i usług
- KL1-KL2 Ulica lokalna publiczna
- KD Droga dojazdowa publiczna
- KDX Ciąg pieszo – jezdny publiczny
- Nieprzekraczalne linie zabudowy

Opracowanie :
gł. proj. mgr Halina Koś upr.urb. nr 545 / 89
opr. graf. tech. bud. Anna Kochanowicz – Szozda
kons. w zakresie komunikacji -
mgr inż. Barbara Kasprzycka – Lejda

155.242.102
LEŻAJSK
1000