


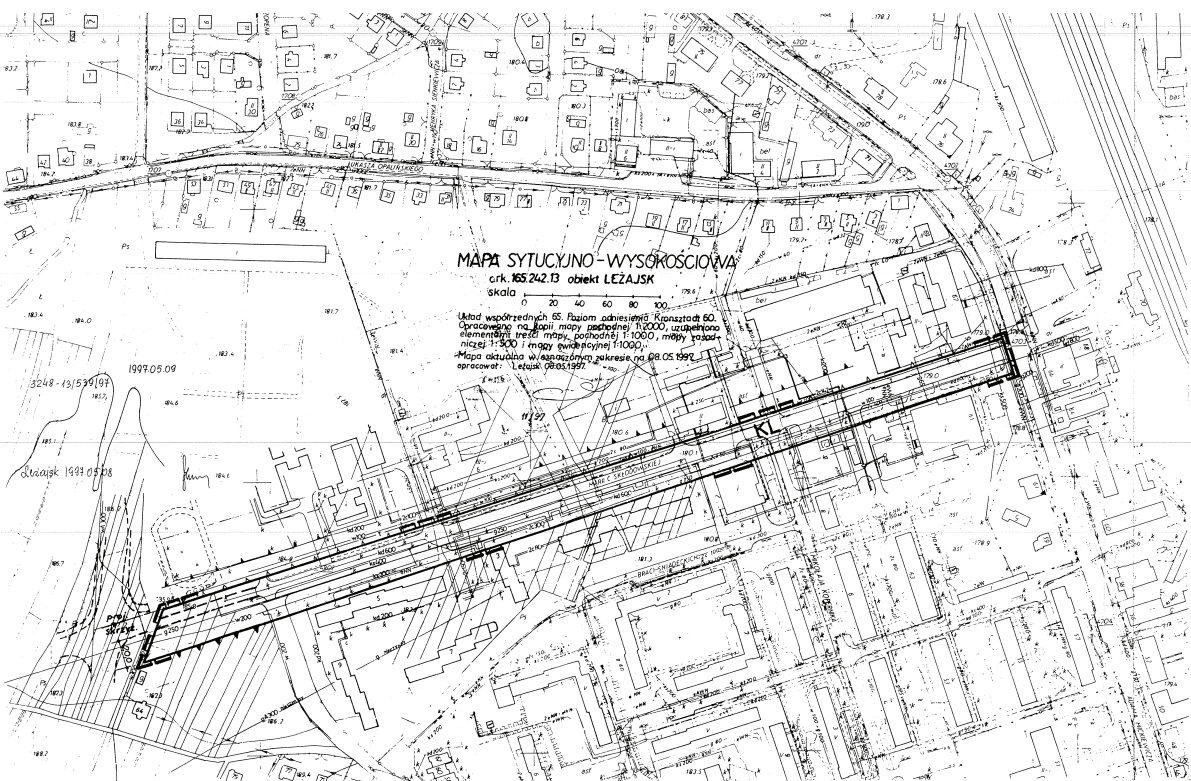

orientacja

Miejscowy Plan Zagospodarowania Przestrzennego Nr 4/97 terenu ulicy M.C. Skłodowskiej w Leżajsku

Rysunek planu

skala 1:2000

Załącznik do Uchwały Nr XXX/193/98 Rady Miasta Leżajska
z dnia 25 lutego 1998 r.



Przewodniczący
Rady Miasta Leżajska
PRZEWODNICZĄCY
RADY *Witold*

Projekt planu wyłożony do publicznego wglądu w siedzibie Urzędu
Miasta Leżajskiego w okresie od 08.12.1997 do 30.12.1997

Zarząd Miasta Leżajskiego

ZARZĄD MIASTA LEŻAJSK
woj. rzeszowski, 43-100



mgr inż. Tadeusz TRZĄS

Uchwała ogłoszona w Dzienniku Urzędowym Województwa
Rzeszowskiego Nr 3/98 poz. 66 z dnia 31.03.1998 r.

Oznaczenia planu

- Granice terenu objętego planem
- linie określone Linie rozgraniczające tereny o różnych zasadach zagospodarowania
- ▲▲▲▲ Nieprzekraczalna linia zabudowy dla obiektów przeznaczonych na stały pobyt ludzi
- ▲▲▲▲ Nieprzekraczalna linia zabudowy dla obiektów nie przeznaczonych na stały pobyt ludzi
- KL Ulica lokalna M.C. Skłodowskiej
- orientacyjne Linie podziału wewnętrznego

mgr Halina Koś upr. urb. nr 945/89
mgr inż. Barbara Kasparyk
- Łódź
tech. bud. Anna Kochanowicz
- Szczecin
Nwedy