SCHEMAT IDEOWY LINII nN OŚWIETLENIA I SR OŚWIETLENIE

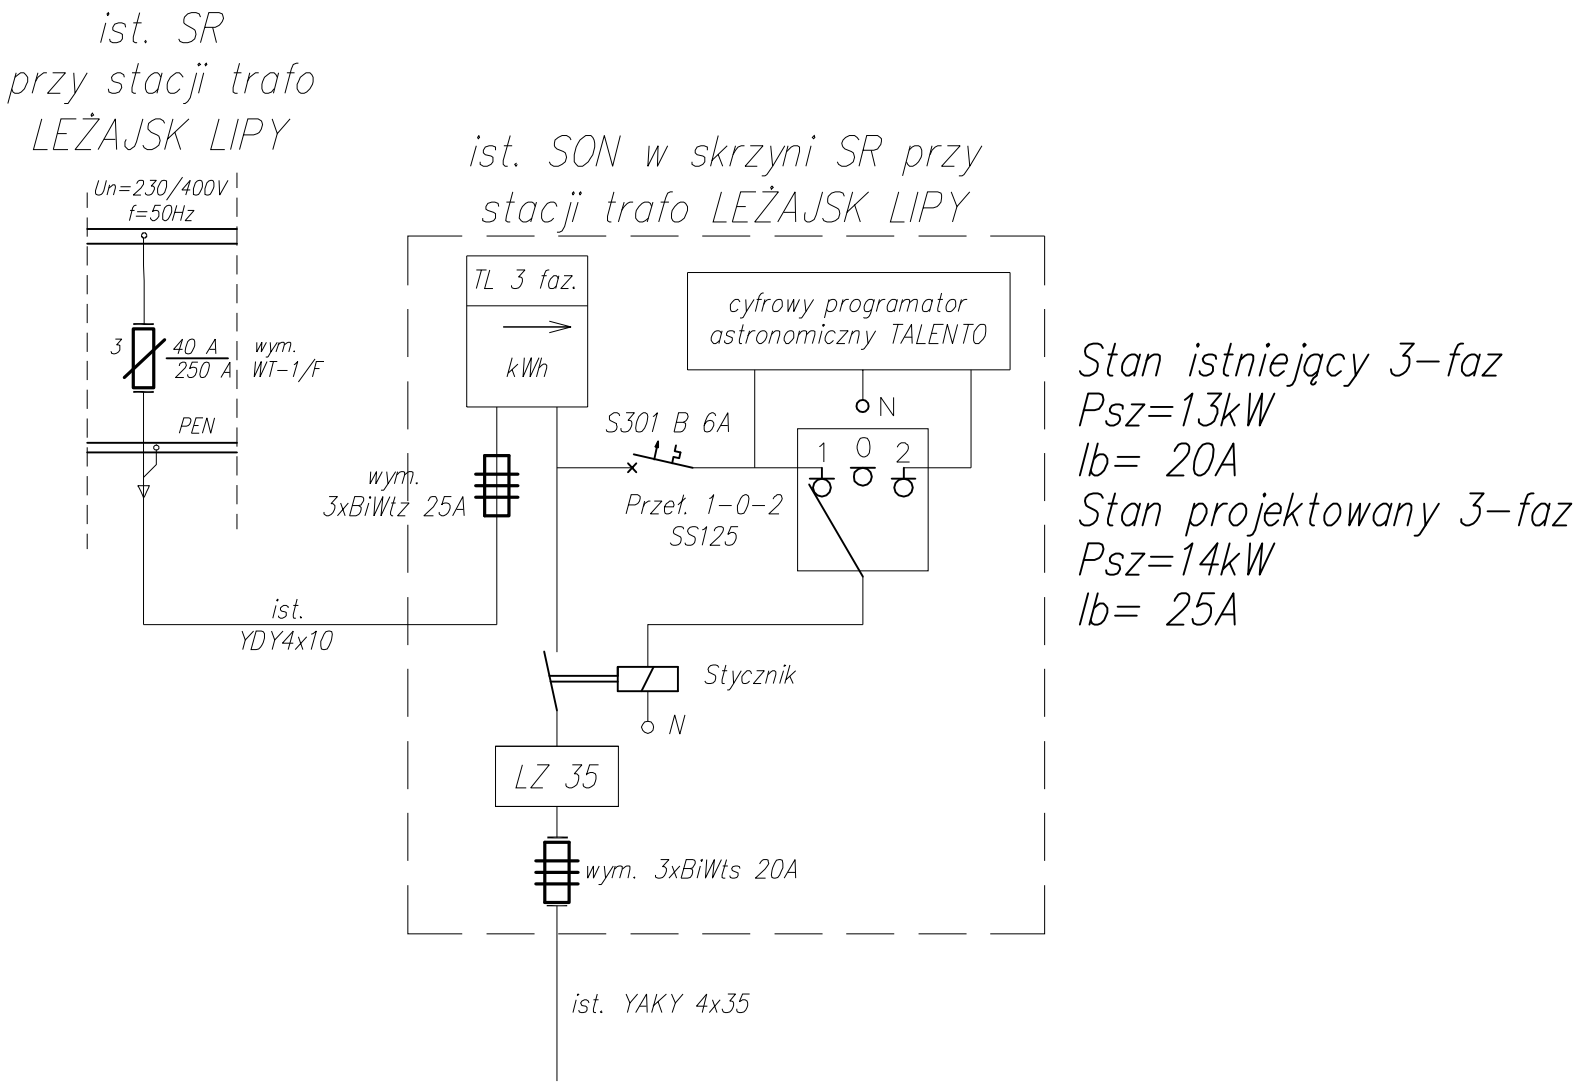

Stan istniejący 3-faz
Psz=13kW
Ib= 20A
Stan projektowany 3-faz
Psz=14kW
Ib= 25A

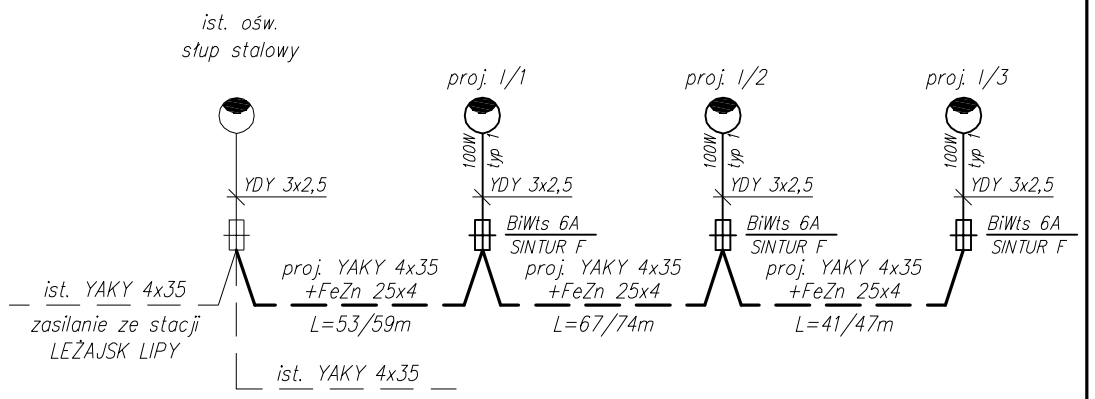

LEGENDA OŚWIETLENIA DROGOWEGO:

- proj. linia kablowa nN oświetleniowa, YAKY 4x35+FeZn 25x4,
- ist. linia kablowa nN oświetleniowa,
- proj. oprawa 100W,

typ 1 – proj. słup parkowy oświetleniowy o wysokości 4,0m (grubość blachy 3mm) na fundamencie 80

UKŁAD SIECI: TN-C
OCHRONA OD PORAŻEŃ: SAMOCZYNNE WYŁĄCZENIA ZASILANIA

Uwagi:

Układ sieci – TN-C
Ochrona od porażen: samoczynne wyłączenie zasilania

1. Cienką linią narysowano istniejące urządzenia.
2. Pogrubioną linią narysowano projektowane urządzenia.
3. Projektowana linia kablowa nN YAKY 4x35 + FeZn25x4.
4. Na słupach montować oprawy 100W,
5. Oprawy zabezpieczać wkładką bezpiecznikową BiWts 6A.

Inwestor:	Miasto Leżajsk ul. Rynek 1 37-300 Leżajsk	BIURO PROJEKTÓW ALDABRA UL. SZAFERA 5/32, 31-543 KRAKÓW	tel. 600-215-743 e-mail: jackbaran@poczta.onet.pl NIP 675-122-23-71 REGON 356912490	
Nazwa obiektu budowlanego:	Budowa oświetlenia przy ulicy Lipy (bocznej) w miejscowości Leżajsk			
Adres obiektu budowlanego:	Miejscowość: Leżajsk	Powiat: leżajski	Województwo: podkarpackie	
Faza:	PROJEKT BUDOWLANO-WYKONAWCZY		SKALA:	1:---
Branża:	ELEKTRYCZNA			
Funkcja:	Imię, Nazwisko:	Uprawnienia:	Podpis:	
Opracował:	mgr inż. Łukasz Maciasz			
Projektant:	mgr inż. Jacek Baran	MAP/0081/POOE/05		
Sprawdzający:	mgr inż. Paweł Kopyciński	MAP/0378/POOE/08		
Nazwa rys:	Schemat ideowy linii oświetlenia i SR		Nr rys.	E-02
			Leżajsk, sierpień 2012r.	

Prawa autorskie zastrzeżone, łącznie z prawem reprodukcji lub udostępniania osobom trzecim niniejszego rysunku lub jego części bez upoważnienia Inwestora.