


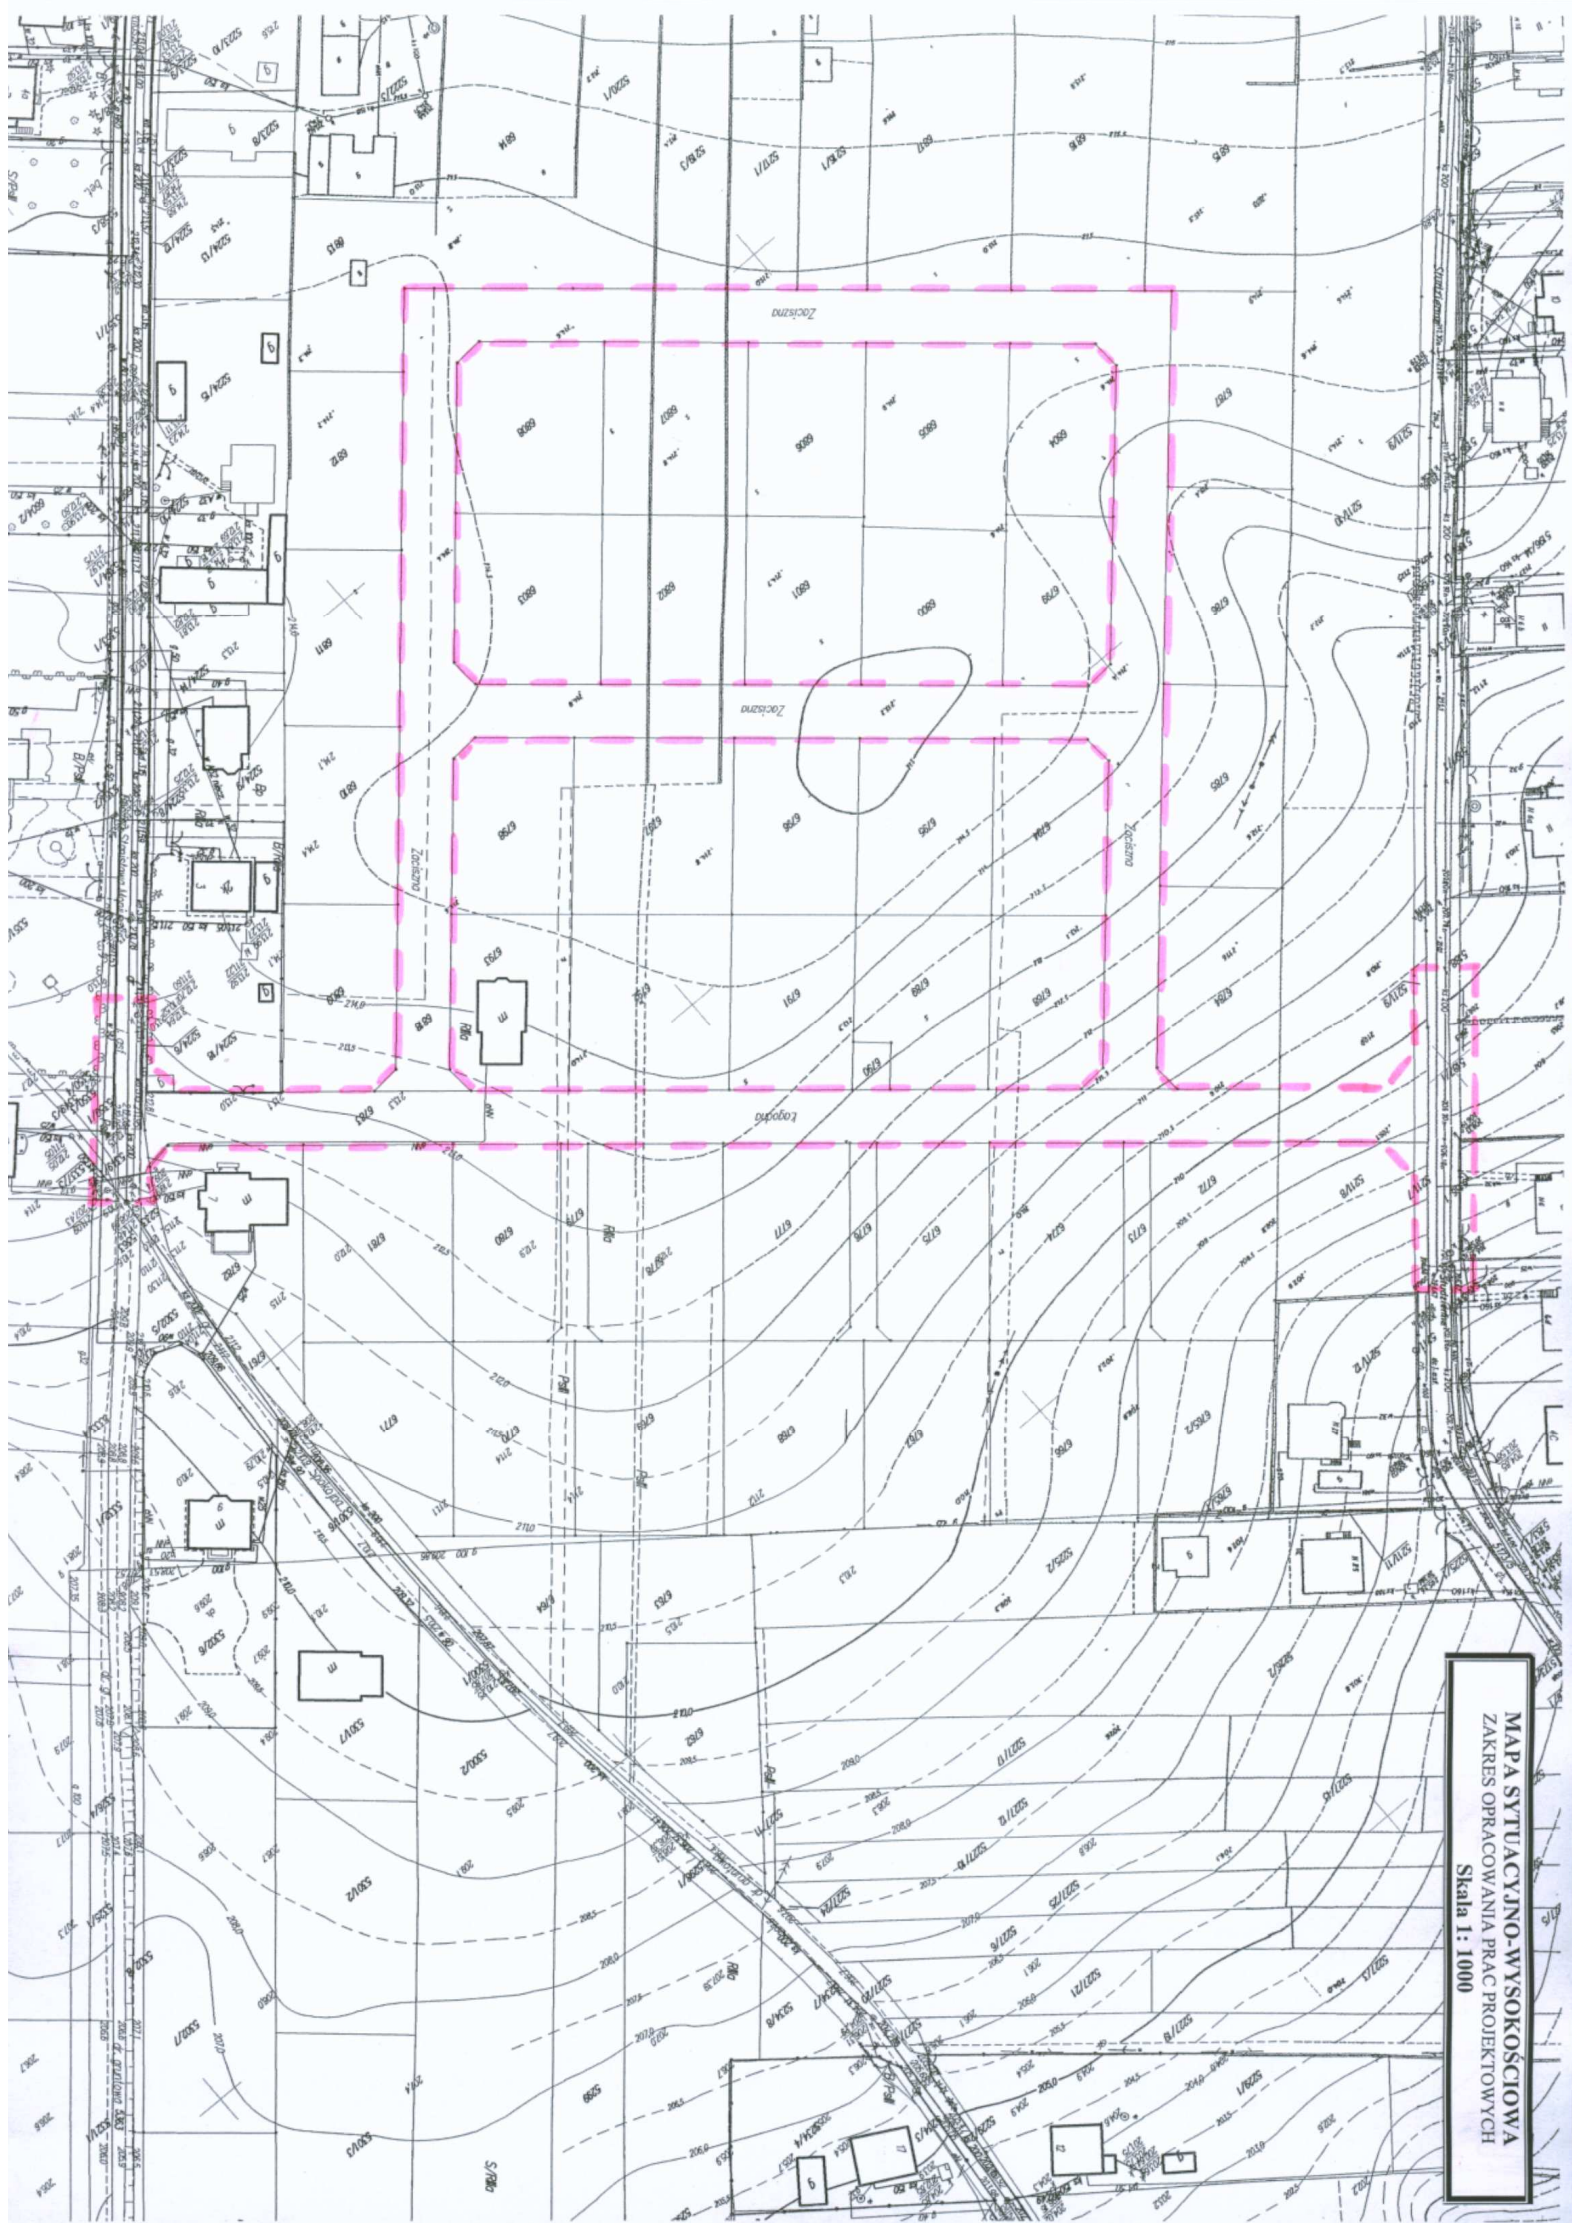

MAPA SYTUACYJNO-WYSOKOŚCIOWA
ZAKRES OPRACOWANIA PRAC PROJEKTOWYCH
Skala 1:1000