



L.p.	ozn. na rys.	rodz. elementu	kształtownik
1	1	łuk zadasznienia	R. pr. 50x30x3
2	2	Profil kalenicowy	R. pr. 50x30x3
3	3	Profil okapowy	R. kw. 80x40x4
4	4	Profil koszowy	R. kw. 70x30x4
5	R-1, R-2	Ramy gł. dachu	2xC-180
6	D-1	Dźwigar gł. dachu	2xC-160
7	D-2	Dźwigar "segm. G"	2xC-140
8	Bp-1	Belka podpierająca	2xC-120
9	M-1, M-2	Miecze (zastęży)	R. kw. 100x100x5


Stal St3S

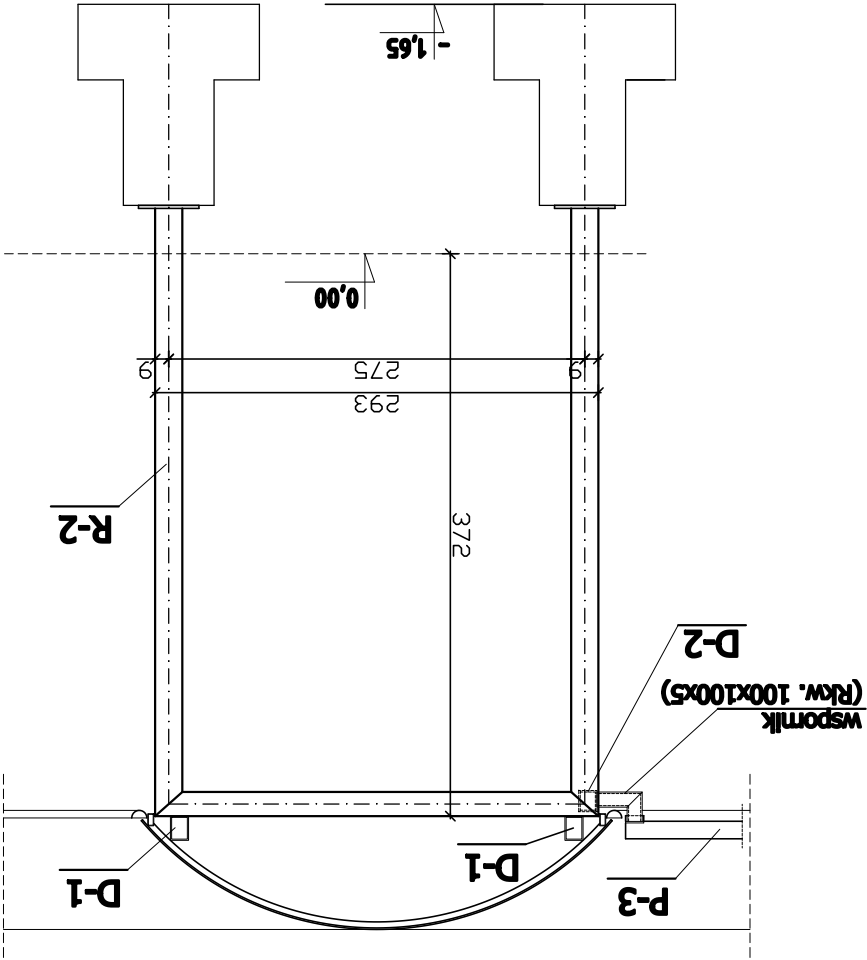

Przekrój 2-2
skala 1:50

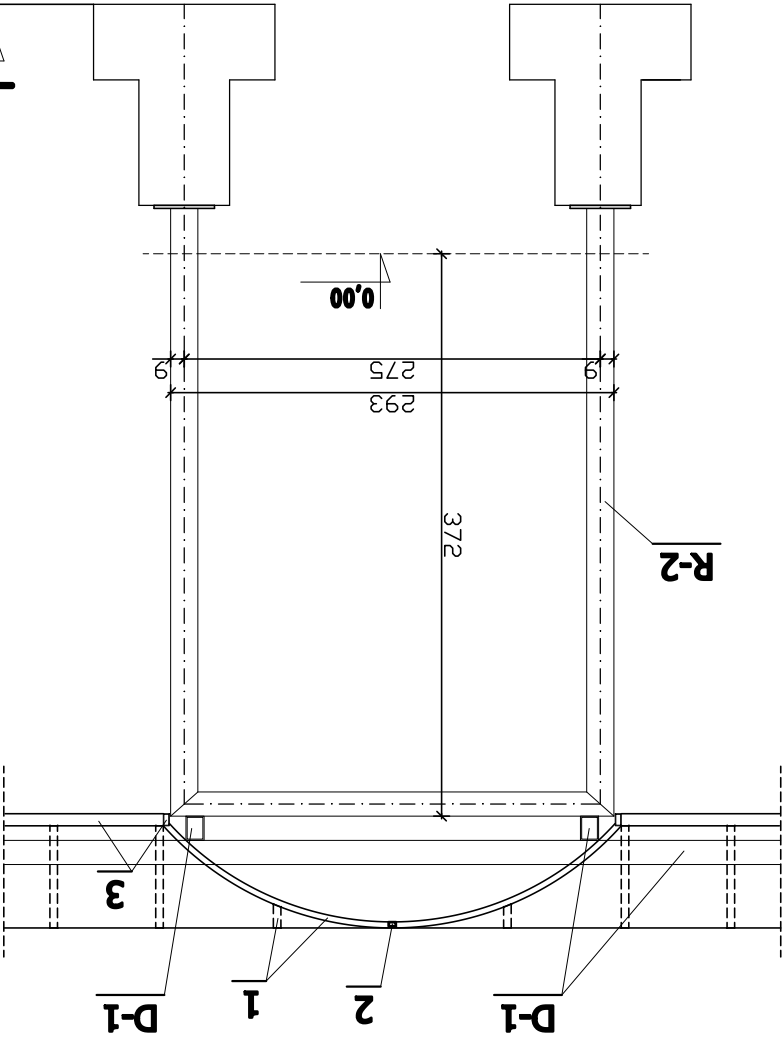

Przekrój 3-3
skala 1:50

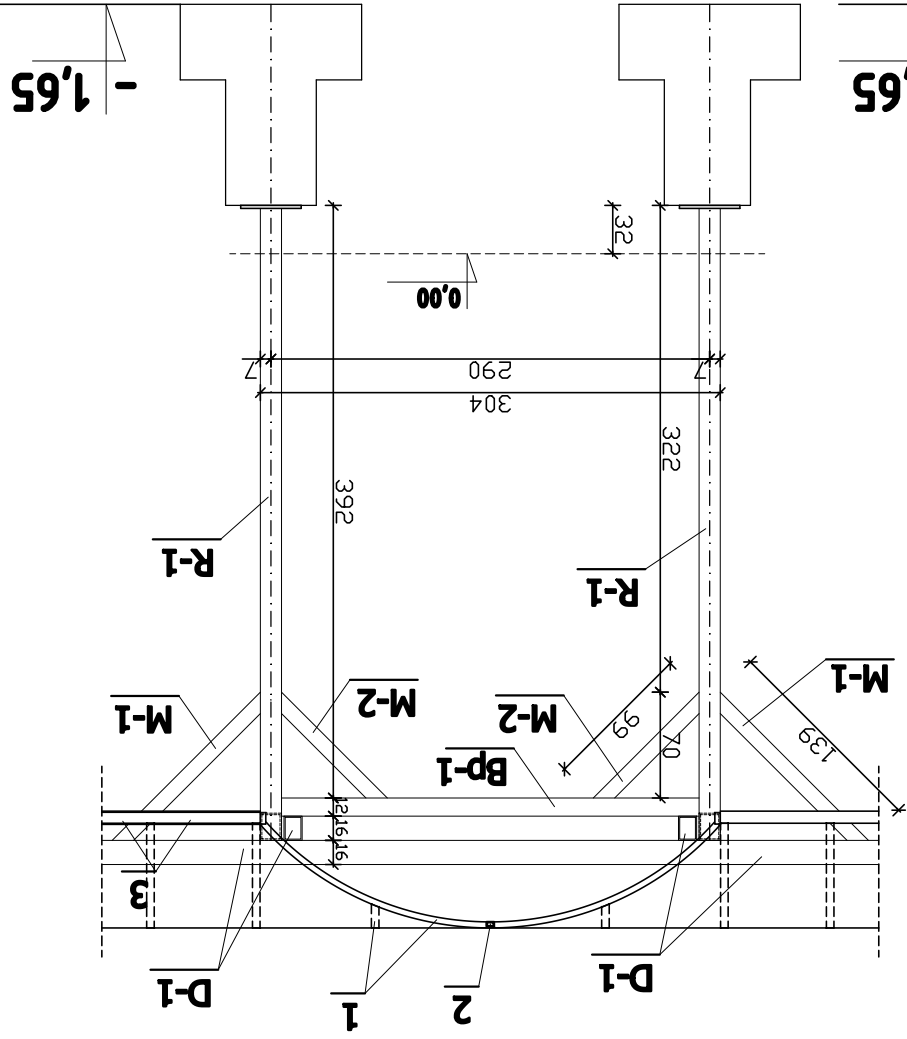

Przekrój 4-4
skala 1:50

Uwaga!
1. Wszystkie połączenia wykonać jako spawane spoinami
pachwinowymi o grubości 4 mm.

nazwa obiektu:		projektant:		adres inwestycji:	
mgr inż. Wojciech Pedełowski		mgr inż. Janusz Gądoła		BUDOWA TARGOWISKA MIĘSIKOWEGO, przebudowa sieci kanalizacji deszczowej, przebudowa sieci kanalizacji sanitarnej, budowa parkingów, przebudowa dojść i dojazdów	
uprawnienia:		PDK/0135 PWOK/06		m. Leżajsk, gmina: Leżajsk działki nr 4162/48, 4162/47, 4162/93, 5515/12	
podpis:		PDK/0052 PWOK/08		tytuł rysunku:	
branża:		KONSTRUKCJA		Przekrój 2-2, 3-3, 4-4 przez przekrycie dachów pieszych	
skala:		1:50		numer rysunku:	
4K		październik 2012			