





Szczegół A
połączenie pretów w kalenicy

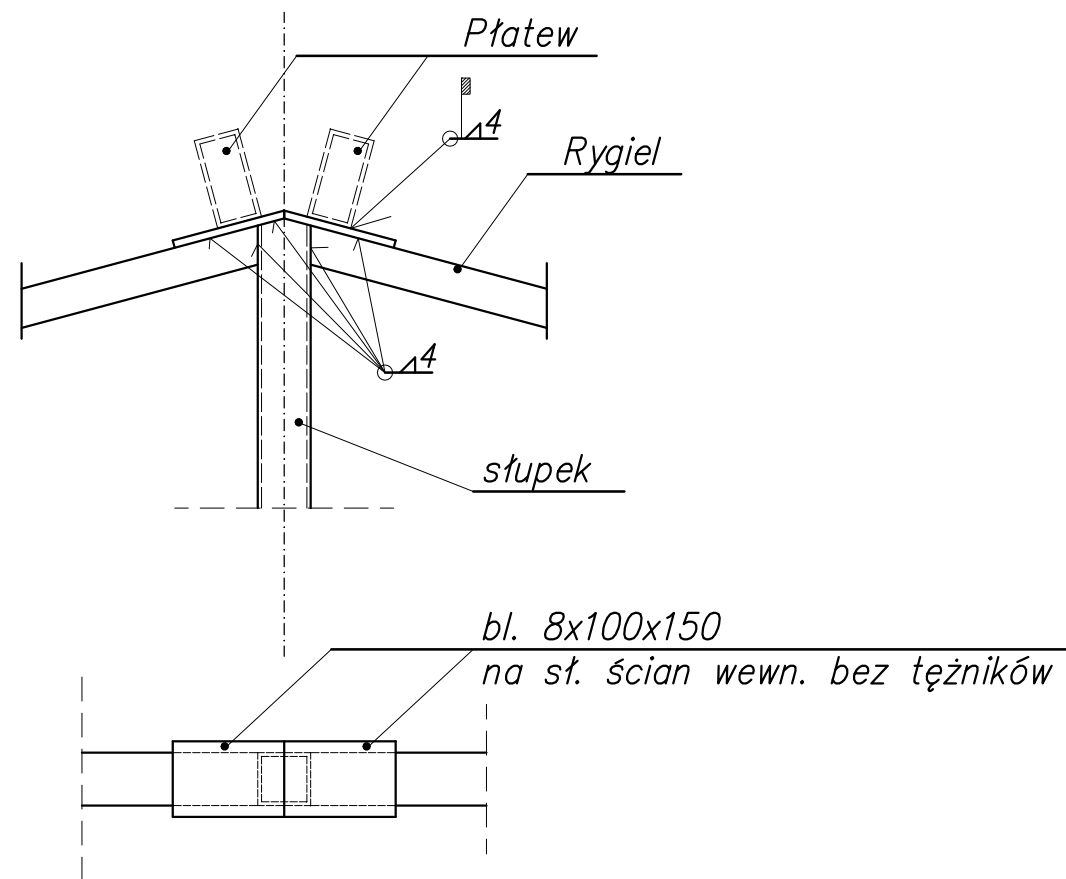


Szczegół B
połączenie pretów na śł. pośrednim

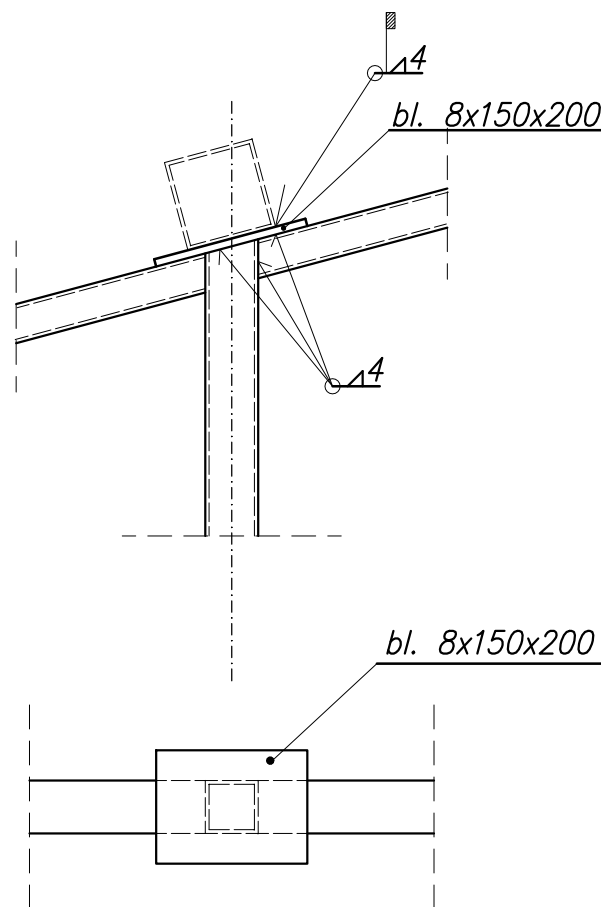

Szczegół C
połączenie pretów
na śł. ściany z roletą

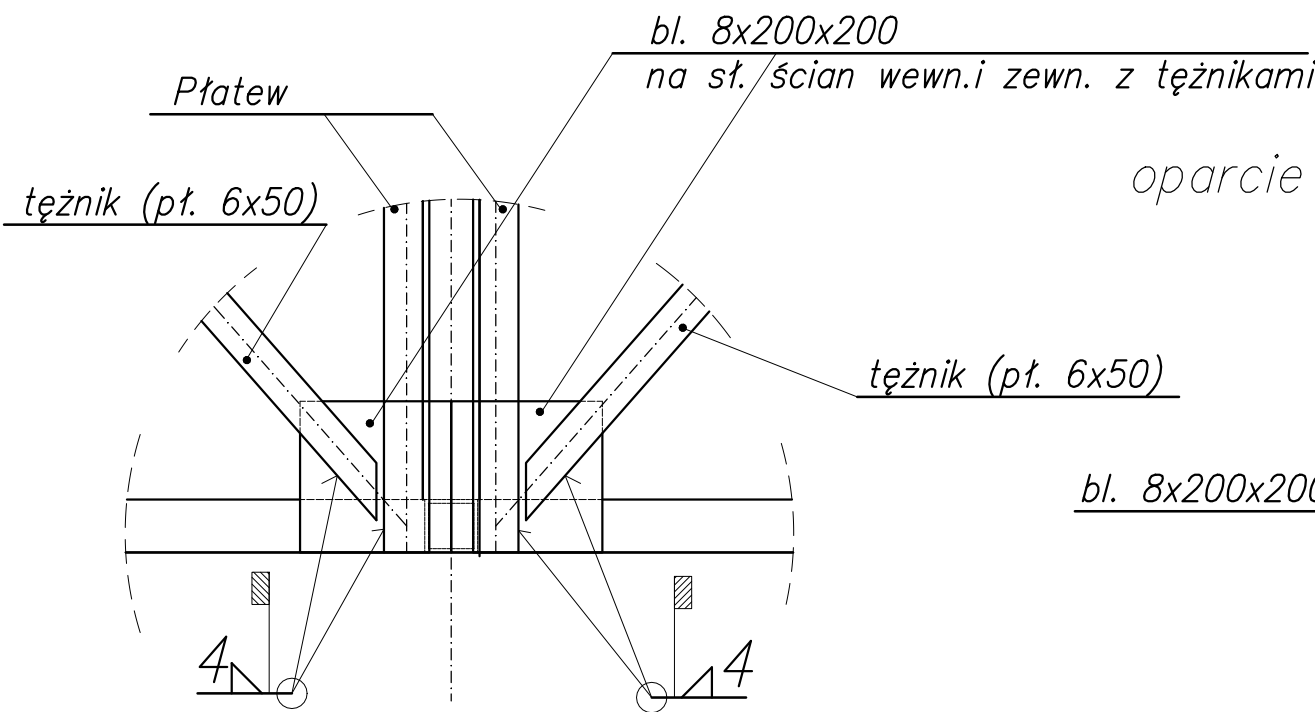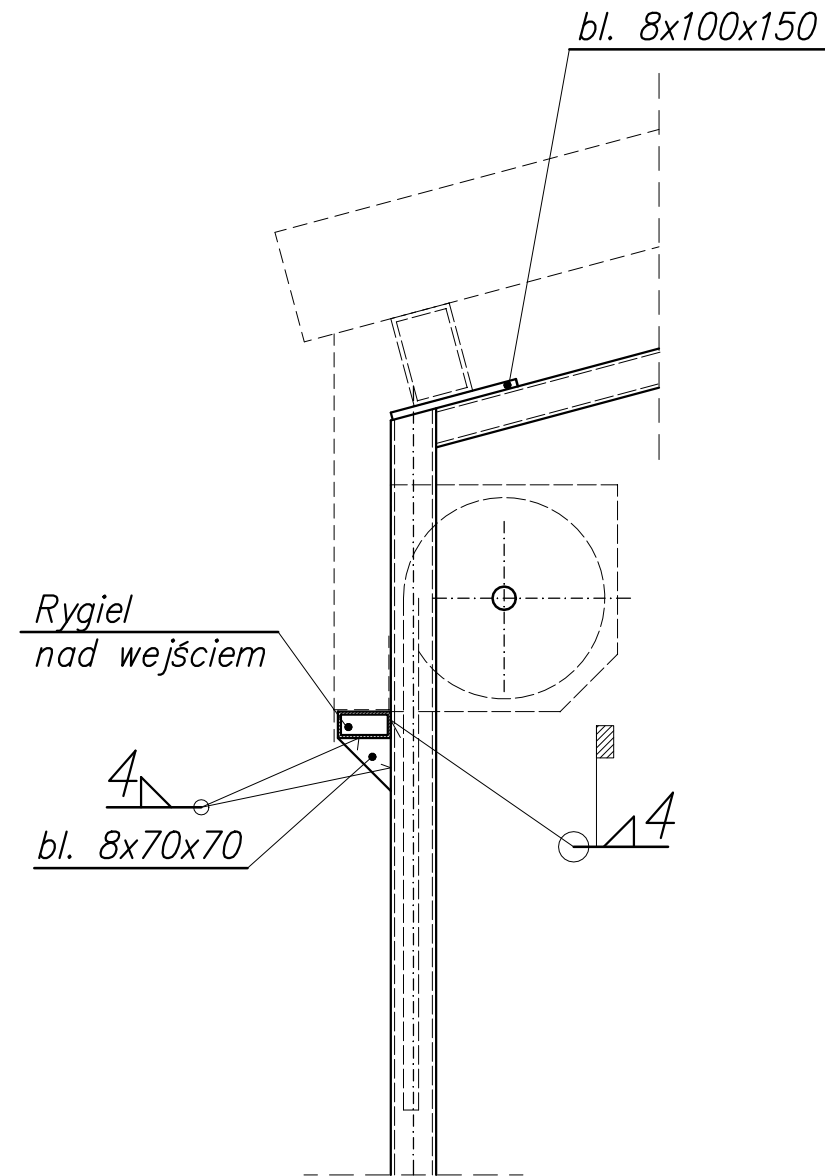

Szczegół D
oparcie słupka na fundamencie

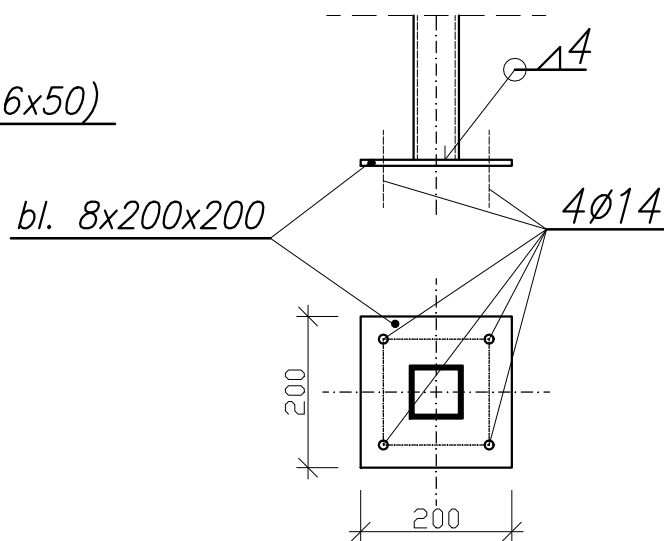

nazwa obiektu: BUDOWA TARGOWISKA MIEJSKIEGO, przebudowa sieci kanalizacji deszczowej, przebudowa sieci kanalizacji sanitarnej, budowa parkingów, przebudowa dojazdów			adres inwestycji: m. Leżajsk, gmina: Leżajsk działki nr 4162/48, 4162/47, 4162/93, 5515/12	
projektant	uprawnienia	podpis	tytuł rysunku: Szczegóły połączeń pretów	
mgr inż. Wojciech Pacławski	PDK/0052 PWOK/08		branża:	data:
mgr inż. Janusz Gągała	PDK/0135 PWOK/06		KONSTRUKCJA	październik 2012
skala: 1:10			numer rysunku: seg. D,F / 7	