


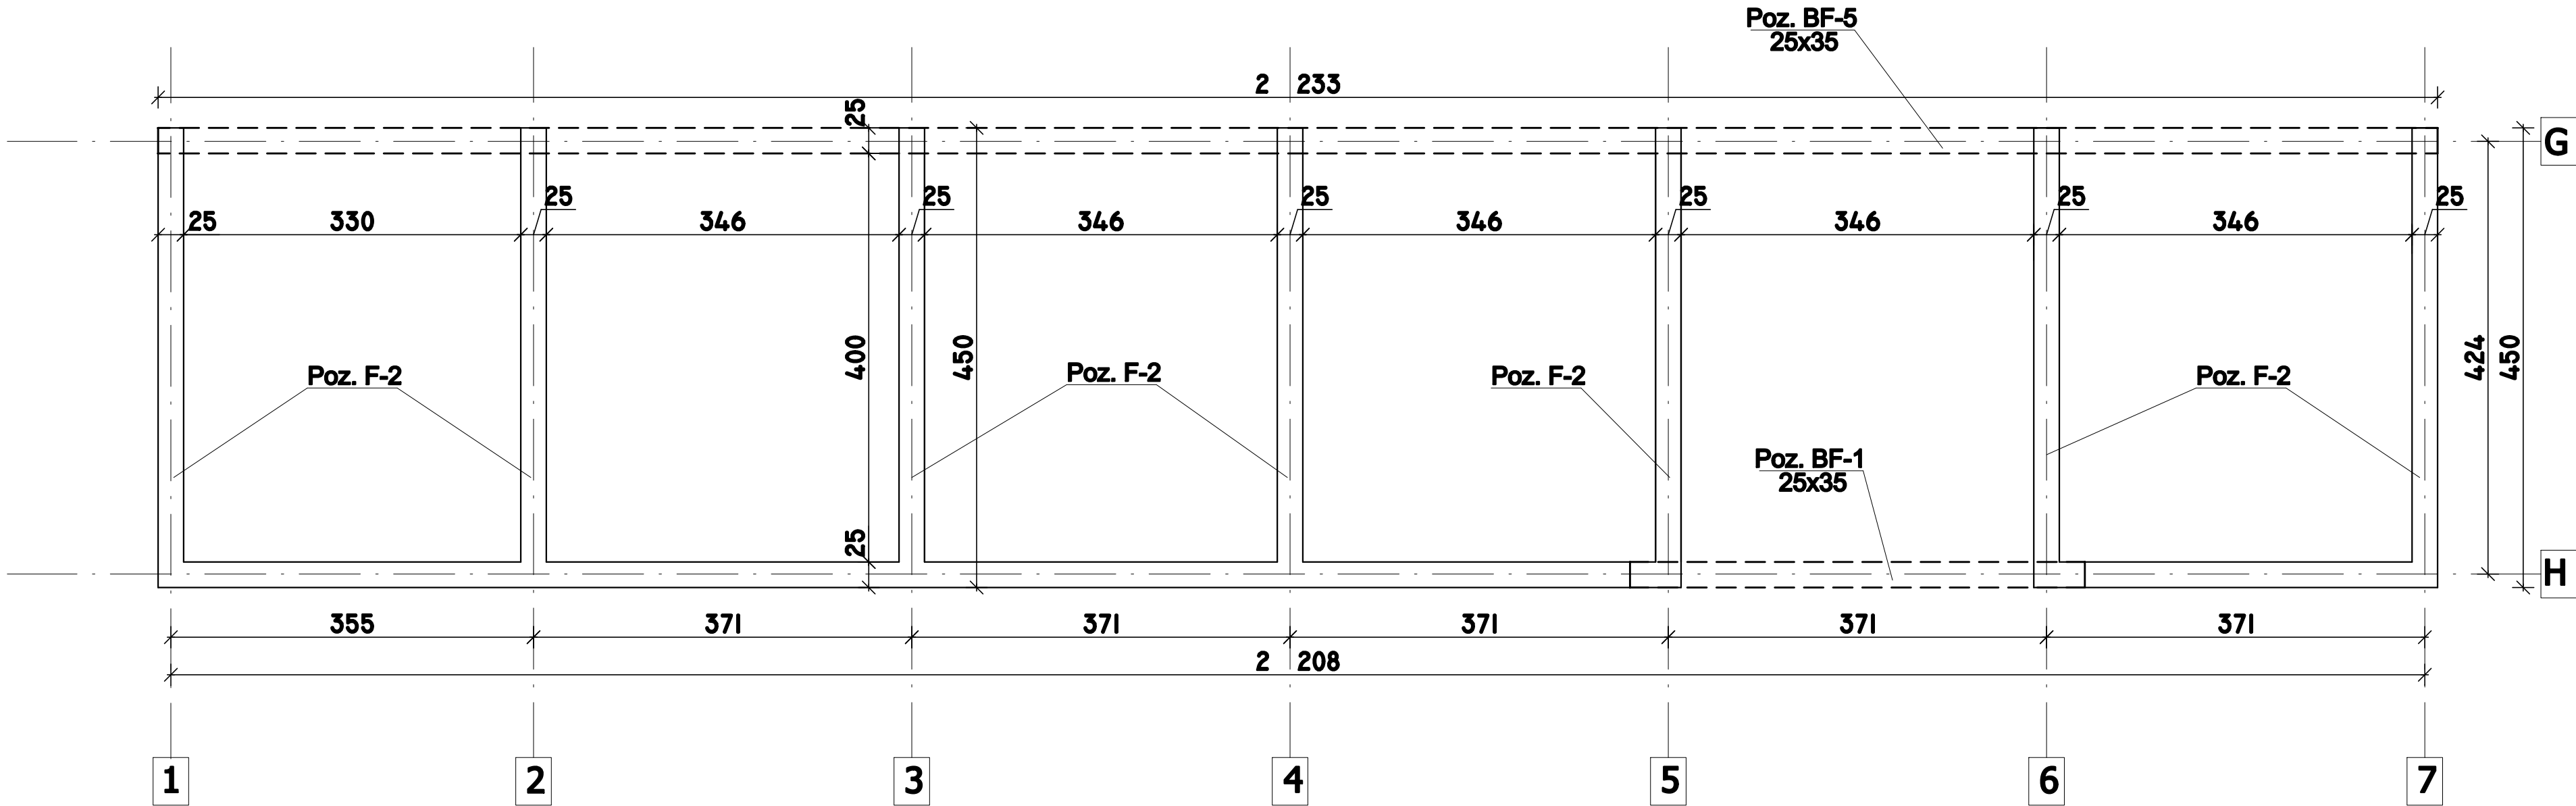

nazwa obiektu: BUDOWA TARGOWISKA MIEJSKIEGO, przebudowa ściek kanalizacji deszczowej, przebudowa ściek kanalizacji sanitarnej, budowa parkingów, przebudowa dojść i dojazdów			adres inwestycji: m. Leżajsk, gmina: Leżajsk działki nr 4162/48, 4162/47, 4162/93, 5515/12	
projektant: mgr inż. Wojciech Padlewski	uprawnienia: PDK/0052 PWOK/08	podpis: 	tytuł rysunku: Rzut fundamentów - Segment G - rysunek zamienny	
mgr inż. Janusz Gagatko	PDK/0135 PWOK/06		branża: KONSTRUKCJA	data: listopad 2012
skala: 1:50			numer rysunku: seg. G / 1z	