


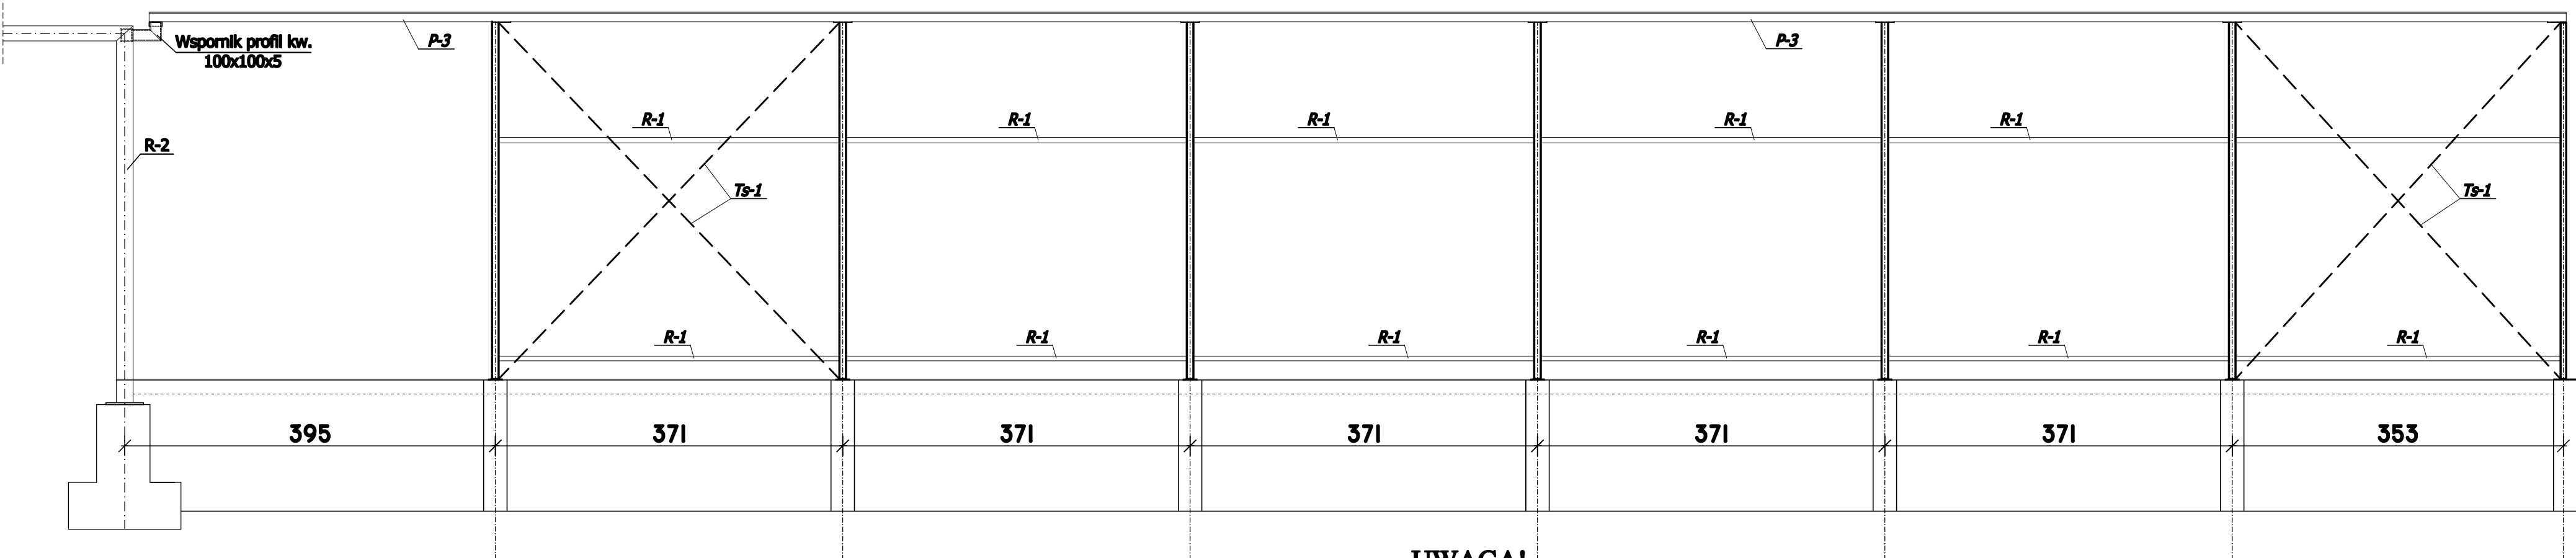

UWAGA!

1) Wszystkie połączenia elementów (profilu z rur) wykonać jako spawane spoinami czołowo-pachwinowymi o gr. 4mm układanymi na całym obwodzie łączanych elementów

2) Połączenie płatwi ze słupkami wykonać za pośrednictwem blach węzłowych gr. 8mm (tak jak pokazano na rys. szczegółowym)

3) Słupki główne segmentów ustawić na blachach węzłowych gr. 8mm które należy kotwić do fundamentów czterema kotwami stalowymi #12

4) Na wykonanym ruszcie metalowym ścian działowych wykonać poszycie z płyt OSB gr. 12mm.

5). Profile metalowe typu CW i UW można zamienić na krawędziakdrewniane odpowiednio:
CW -75x0,6 na krawędziak 70x70mm,
CW -100x0,6 na krawędziak 50x100mm,

6). Dźwigar D-2 wykonać z dwóch ceowników 140 zespalanych ze sobą za pomocą spoin grzbietowych przerywanych gr. 5mm o dł. 70mm wykonanych w odstępach co 15cm.

7). Ze względu na brak obudowy ścian kiosku pomiędzy osiami 7 i 8 dach tego fragmentu budynku oparto na ramach R-1 i R-2 (oś 8) za pośrednictwem dźwigara D-2

Stal St3S			
Lp.	ozn. na rys.	rodz. elementu	kształtownik
1	S-1	Słupek	R. kw. 80x80x5
2	S-2	Słupek	R. kw. 70x70x5
3	S-3	Słupek	R. kw. 70x70x5
4	S-4	Słupek	R. kw. 70x70x5
5	S-5	Słupek	R. kw. 50x50x5
6	S-6	Słupek	R. kw. 100x100x5
7	S-6a	Słupek	R. kw. 100x100x5
8	P-1	Płatew	R. pr. 120x80x6
9	P-2	Płatew	R. kw. 120x120x6
10	P-3	Płatew	R. pr. 120x60x6
11	R-1	Rygleł śc. podł.	R. kw. 80x80x5
12	R-2	Rygleł śc. poprz.	R. kw. 70x70x5
12	R-2	Rygleł nadbramowy	R. pr. 70x35x4
13	Tp-1	Tężnik pościłowy	Pł. 50x6
14	Ts-1	Tężnik ścienny	Pł. 50x6
15	Z-1	Zastrzał	R. kw. 50x50x5
16	D-2	Dwlgar dachu	2xC-140
17	D-3	Dwlgar dachu	2xC-140
18	D-4	Dwlgar dachu	2xC-120

nazwa obiektu: BUDOWA TARGOWISKA MIEJSKIEGO, przebudowa śled kanalizacji deszczowej, przebudowasled kanalizacji sanitarnej, budowa parkingów, przebudowa dojść i dojazdów			adres inwestycji: m. Leżajsk, gmina: Leżajsk działki nr 4162/48, 4162/47, 4162/93, 5515/12	
projektant: mgr inż. Wojciech Padlewski	uprawnienia: PDK/0052 PWOK/08	podpis: 	tytuł rysunku: Przekrój C-C - konstr. ściany podłużnej	
mgr inż. Janusz Gagatko	PDK/0135 PWOK/06		branża: KONSTRUKCJA	data: październik 2012
			skala: 1:50	numer rysunku: seg. G / 5