


**Rzut fundamentów
skala 1:50**

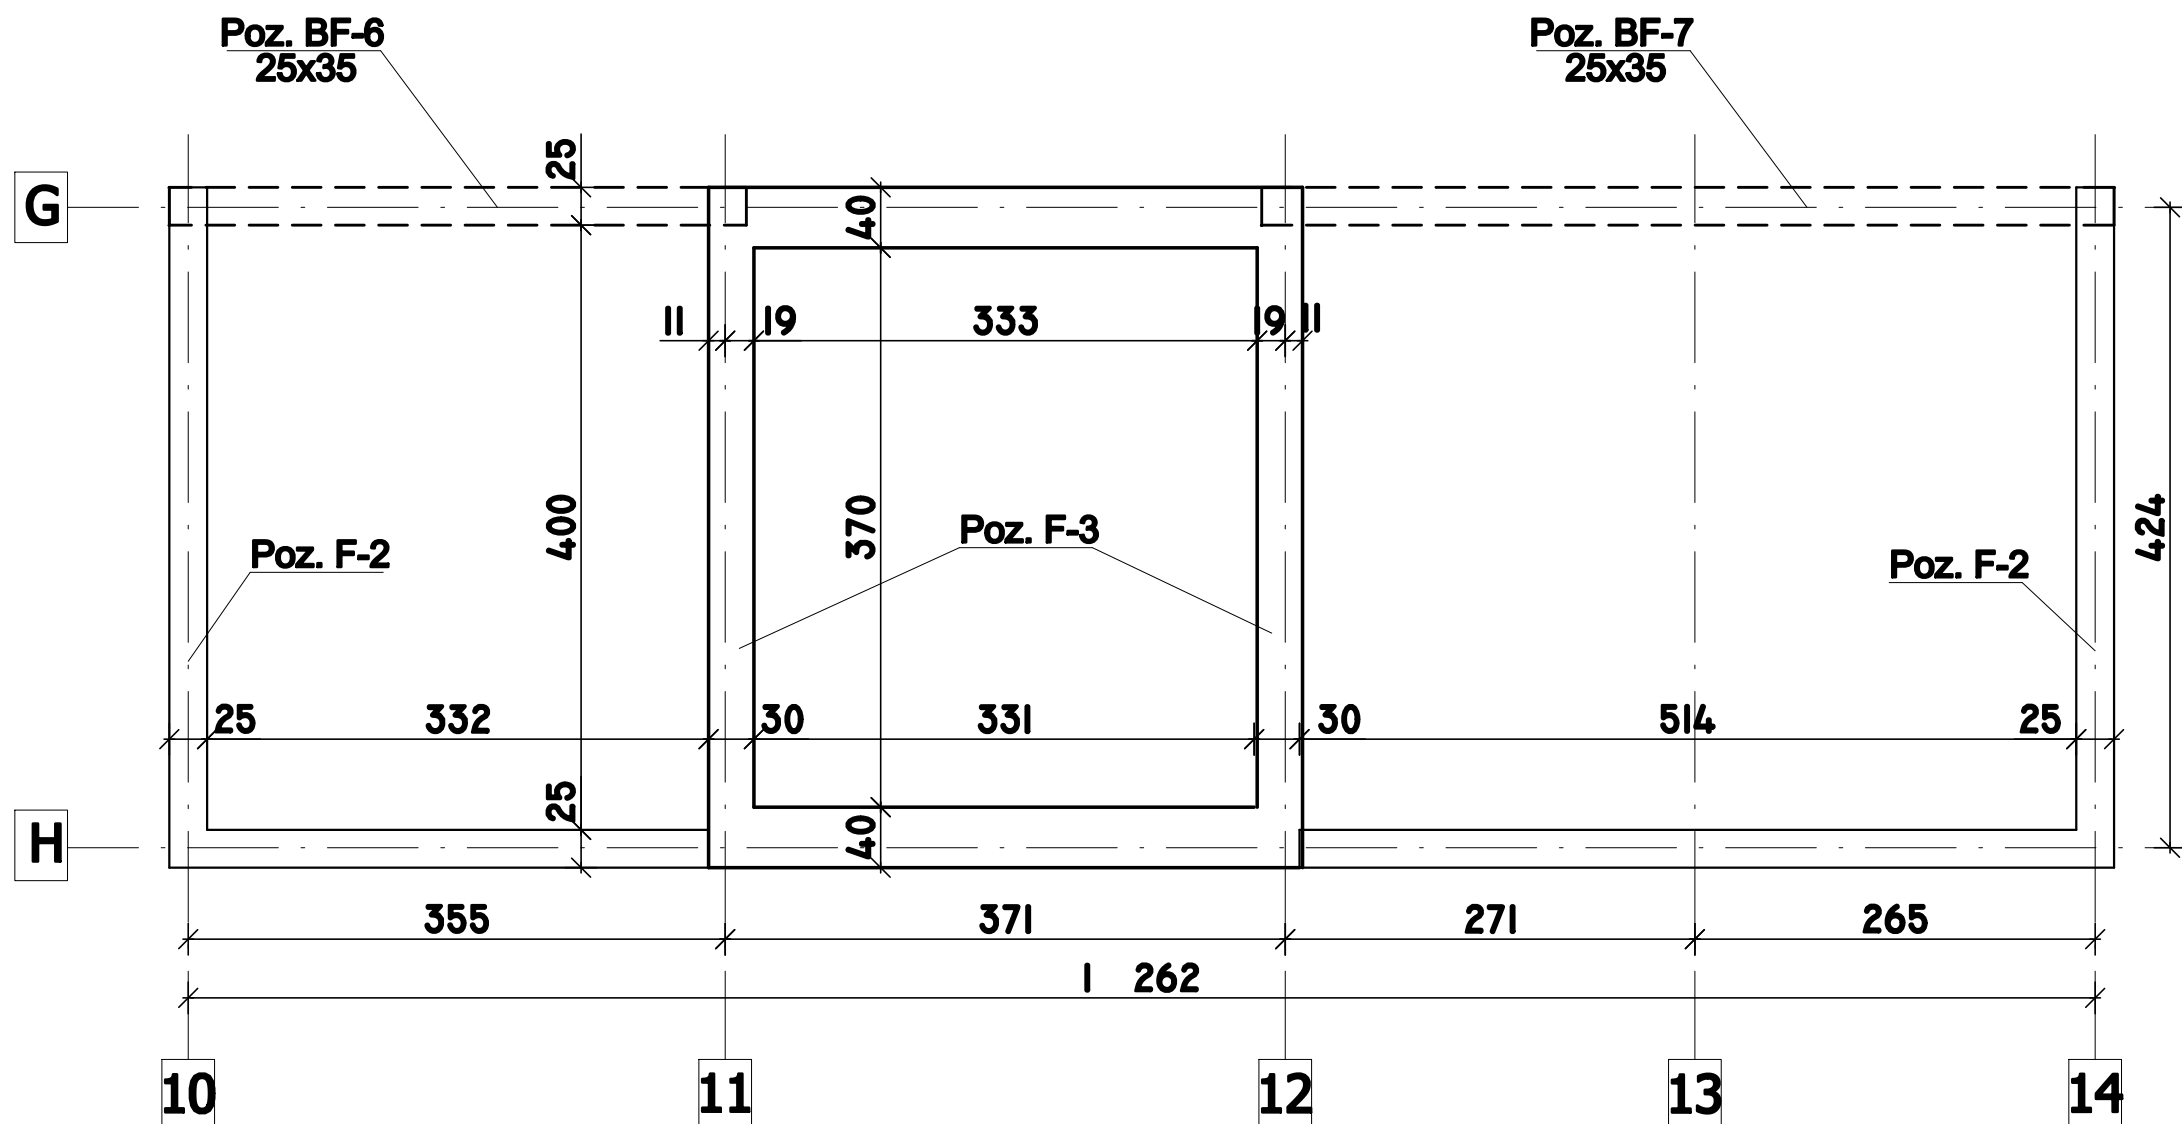

nazwa obiektu: BUDOWA TARGOWISKA MIEJSKIEGO, przebudowa sieci kanalizacji deszczowej, przebudowa sieci kanalizacji sanitarnej, budowa parkingów, przebudowa dojść i dojazdów			adres inwestycji: m. Leżajsk, gmina: Leżajsk działki nr 4162/48, 4162/47, 4162/93, 5515/12	
projektant	uprawnienia	podpis	tytuł rysunku:	
mgr inż. Wojciech Padewski	PDK/0052 PWOK/08		Rzut fundamentów - Segment H - rysunek zamienny	
branża:	KONSTRUKCJA		data:	listopad 2012
mgr inż. Janusz Gagatko	PDK/0135 PWOK/06		skala:	numer rysunku:
			1:50	seg. H / 1z