


Załącznik graficzny
do uchwały Nr XXXVII/231/14
Rady Miejskiej w Leżajsku
z dnia 29 maja 2014 r.

PRZEWODNICZĄCY RADY

mgr inż. Ireneusz Stefański

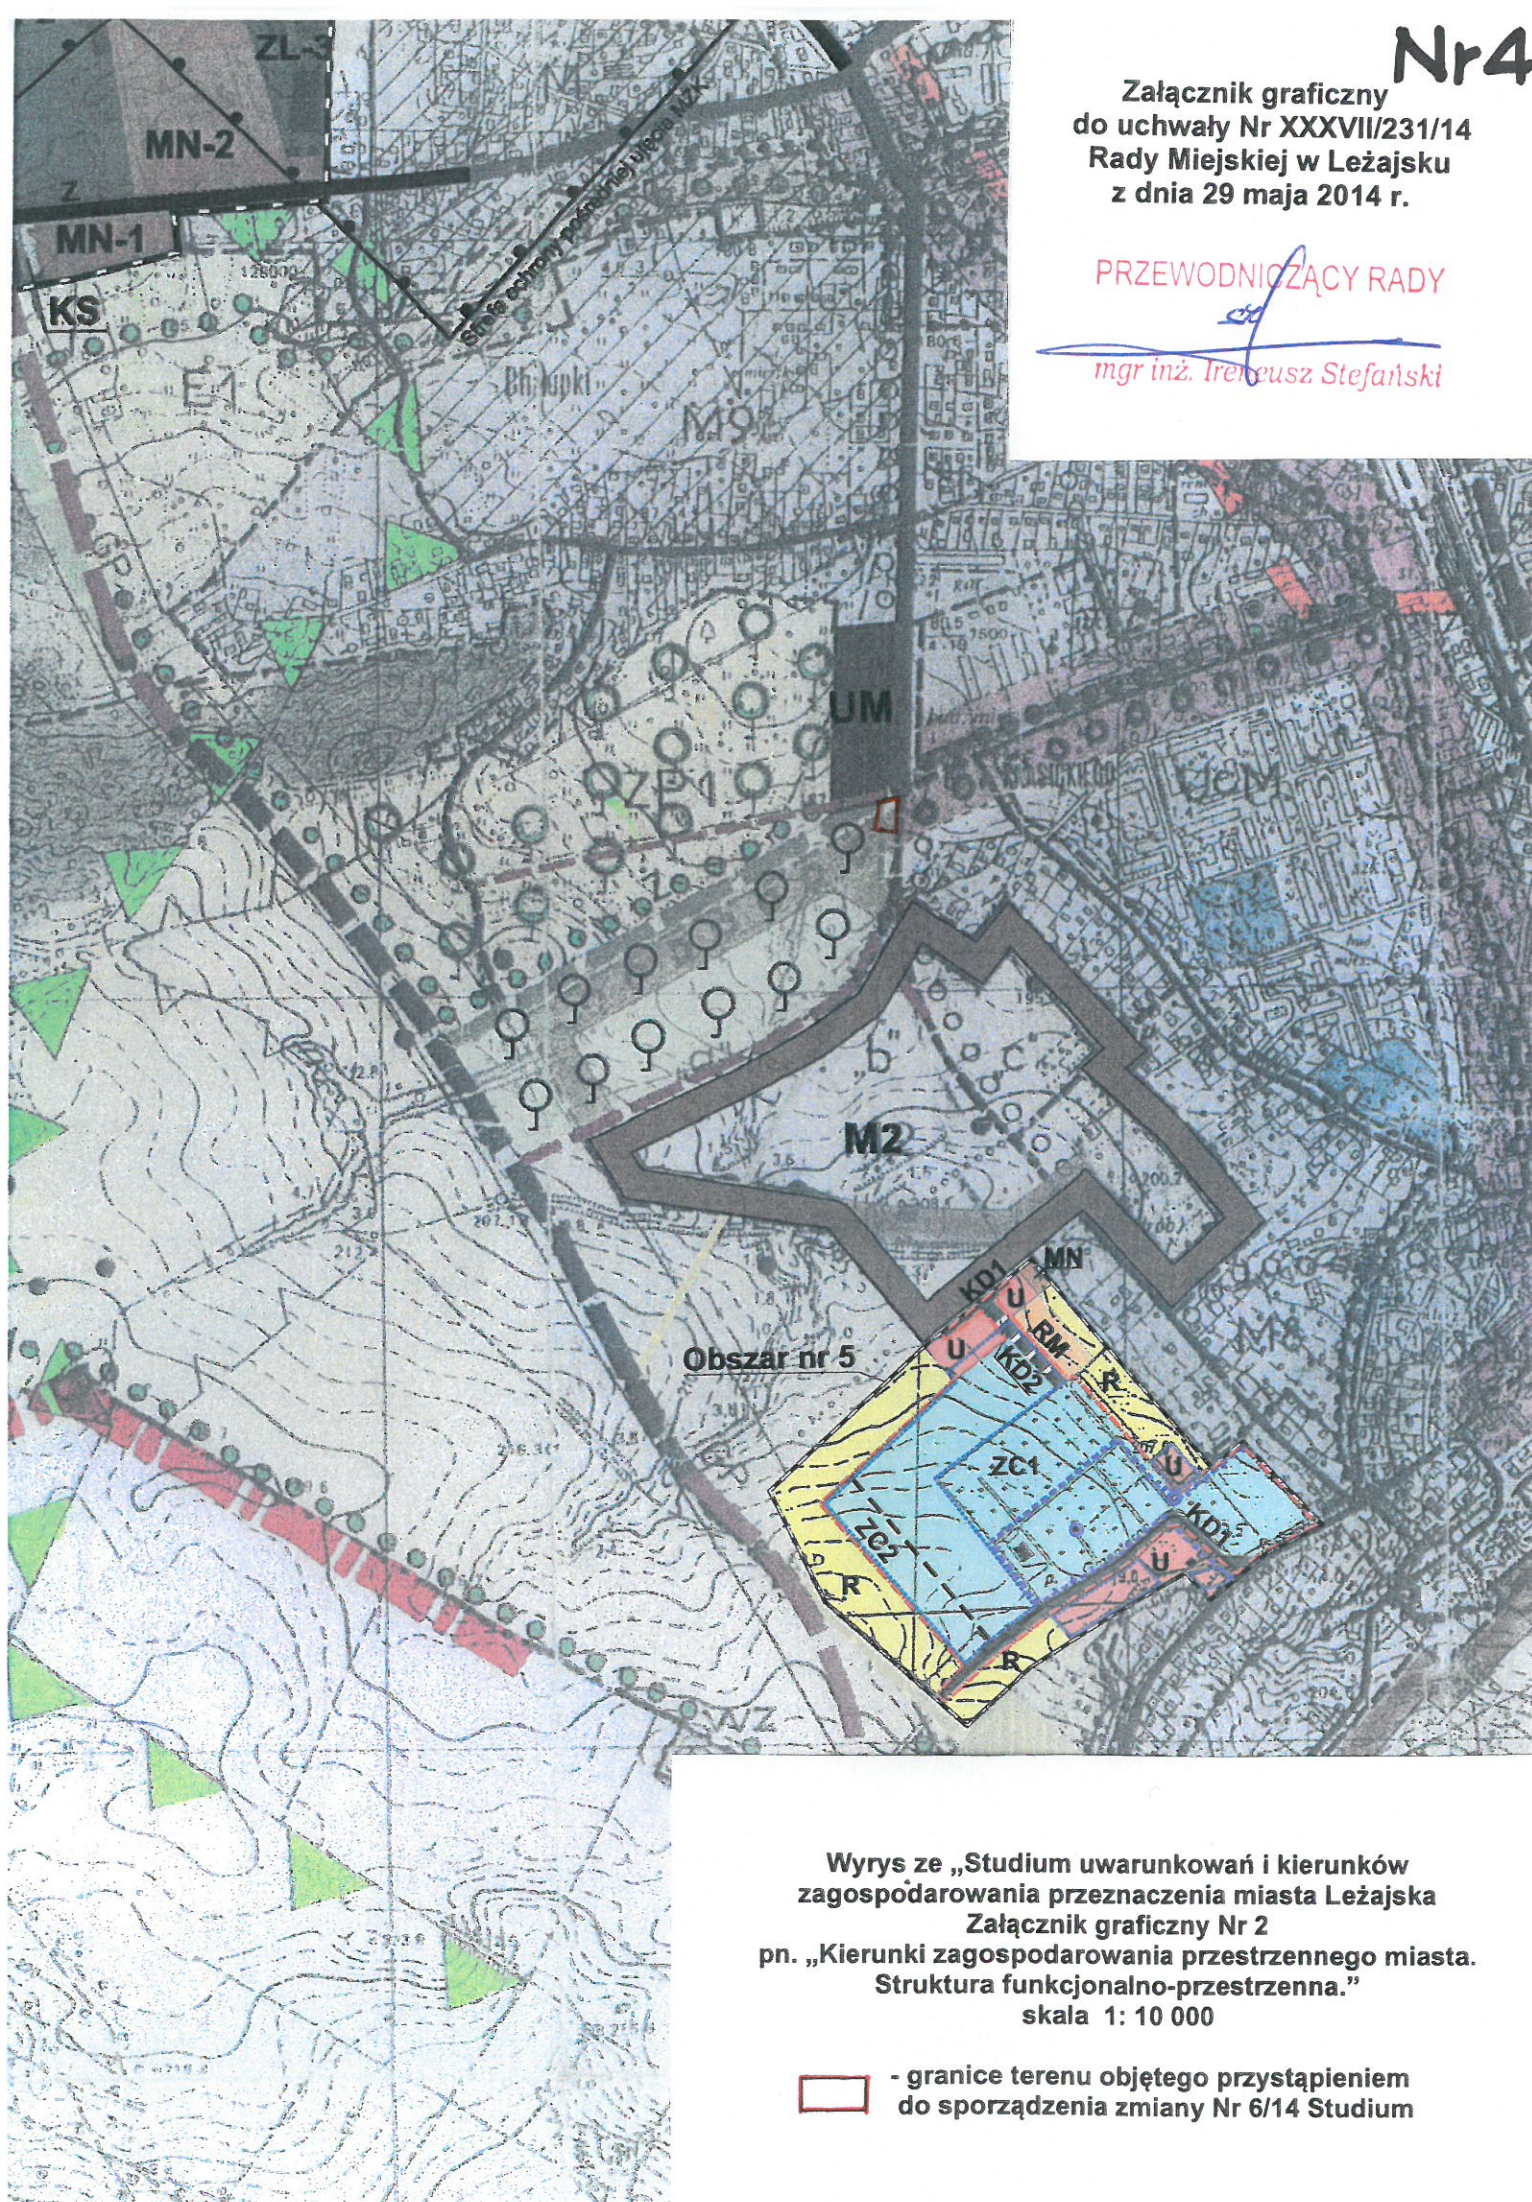

Wyrys ze „Studium uwarunkowań i kierunków
zagospodarowania przeznaczenia miasta Leżajska
Załącznik graficzny Nr 2
pn. „Kierunki zagospodarowania przestrzennego miasta.
Struktura funkcjonalno-przestrzenna.”
skala 1: 10 000

 - granice terenu objętego przystąpieniem
do sporządzenia zmiany Nr 6/14 Studium