


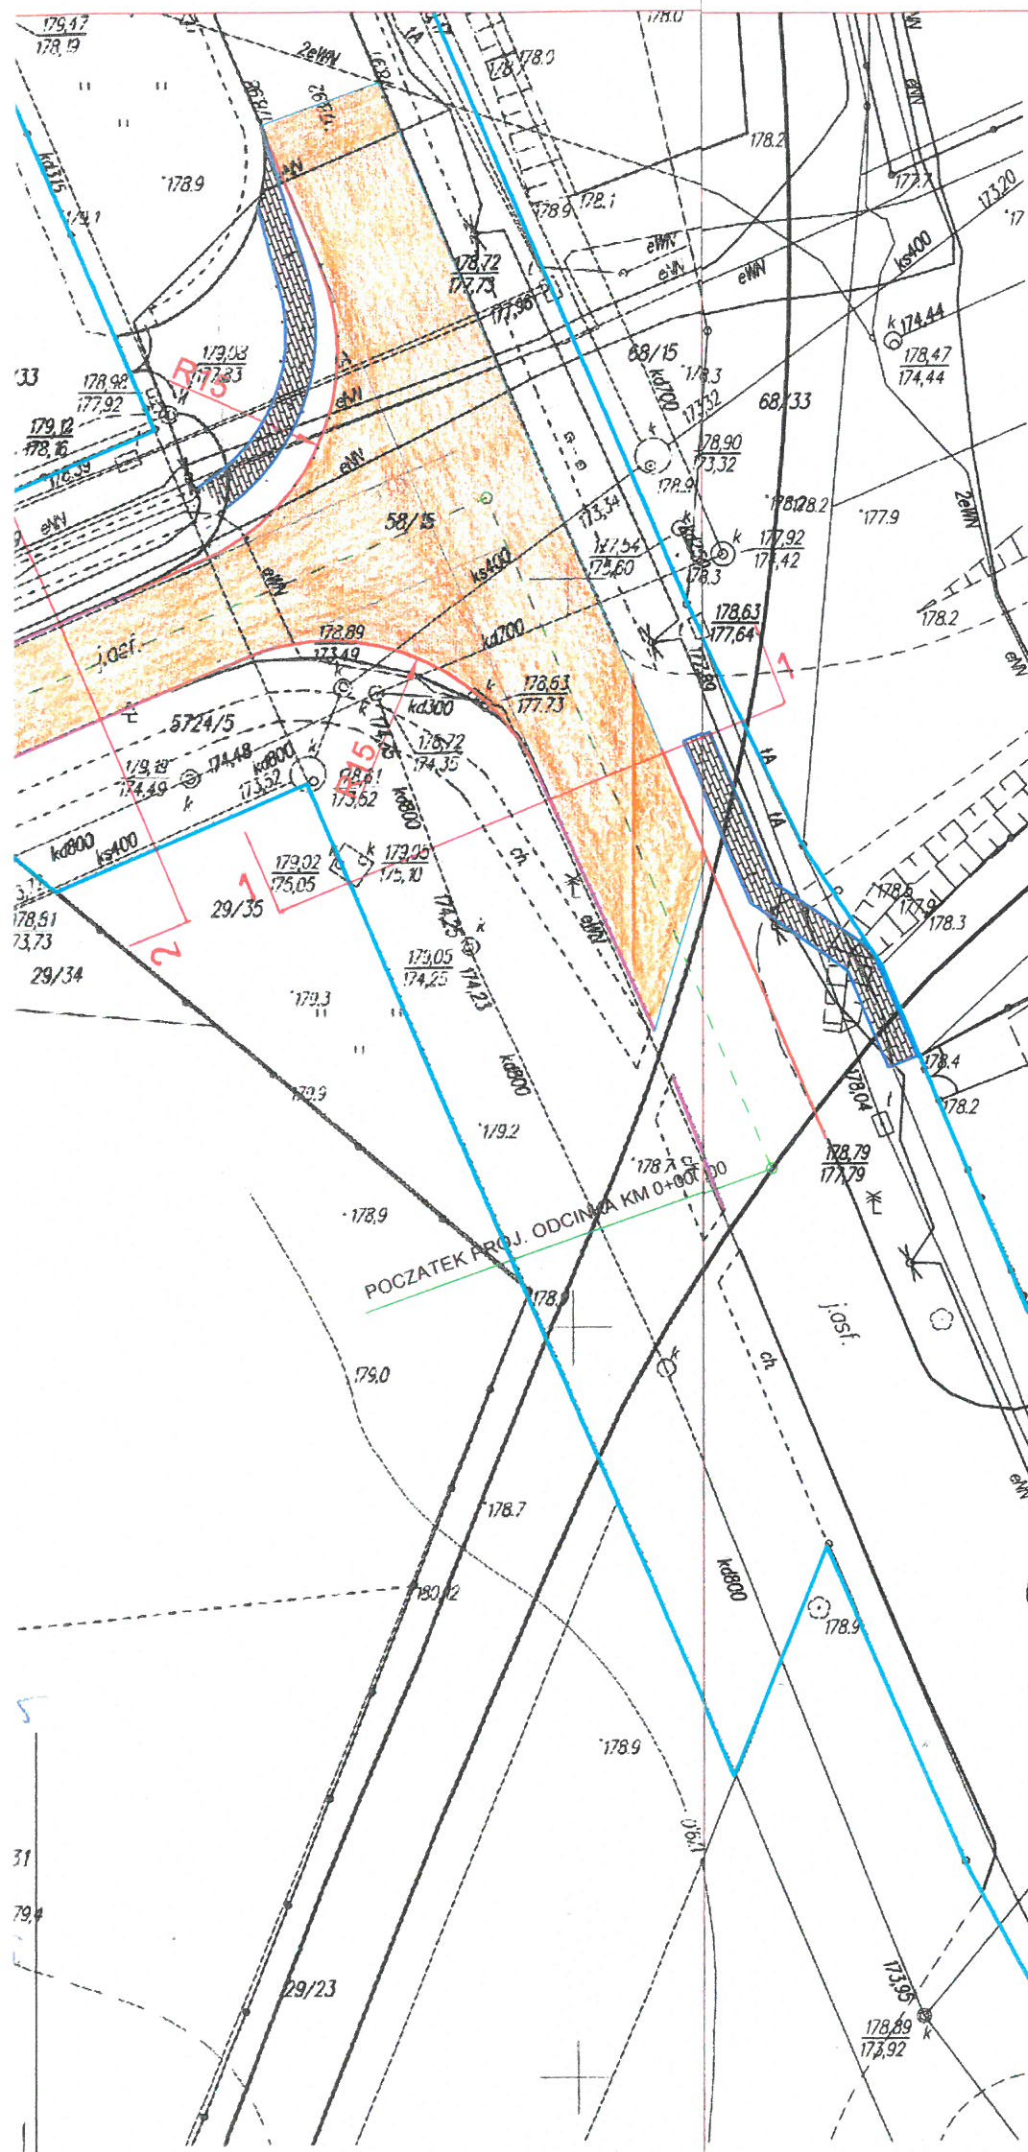

LEGENDA

- oś drogi, kilometrąż
- proj. krawężnik drogowy
- proj. obrzeże chodnikowe
- istn. krawężnik drogowy
- nawierzchnia chodnika z kostki bet. gr. 6 cm
- nawierzchnia bitumiczna w-wa ścierna gr. 4 cm
- granica pasa drogowego

**STAROSTWO POWIATOWE
W LEŻAJSKU**

AB.6143.469.2015 Leżajsk 21.10.2015
NIE WNIESIONO SPRZECIWU

Z up. STAROSTY
mgr inż. **Barbara Ciurczyk**
NACZELNIK WYDZIAŁU
ARCHITEKTURY I BUDOWNICTWA


Przebudowa drogi gminnej Nr 10 4502 R, (UL. HUTNICZA, UL. FABRYCZNA)		
Adres	Gmina Miasto Leżajsk nr działek: 5724/5, 14/29, 58/15	
Opracował	Norbert Gurdziel	<i>[Signature]</i>
Nazwa rys.	PLAN SYTUACYJNY	
Skala 1:500	data oprac.: październik 2015	Nr rys.: 1

KOPIA WZRYŚ MAPY
zasady - ewidencyjnej
ark. skala 1:500
obiekt Leżajsk


GN 6642.1.1015.2015
 Posiadać w ¹zgodzie z ²niejwyższej kopii
 z treścią materiału państwowego zasobu
 państwowego i kartograficznego
 STANISŁAW JASIŃSKI
 mapa zasadnicza 29/31
 (nazwa materiału zasobu)
 identyfikator P.1804 2000.134 179
 Data wykreślenia karta 09.09.2015
 podpis osoby upoważnionej

15/9


Przekrój poprzeczny na ul. Fabrycznej (1-1)

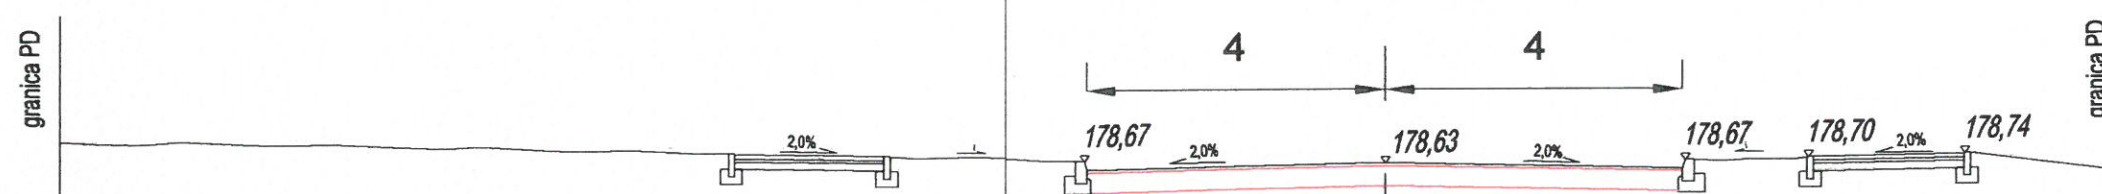

Przekrój poprzeczny na ul. Hutniczej (2-2)

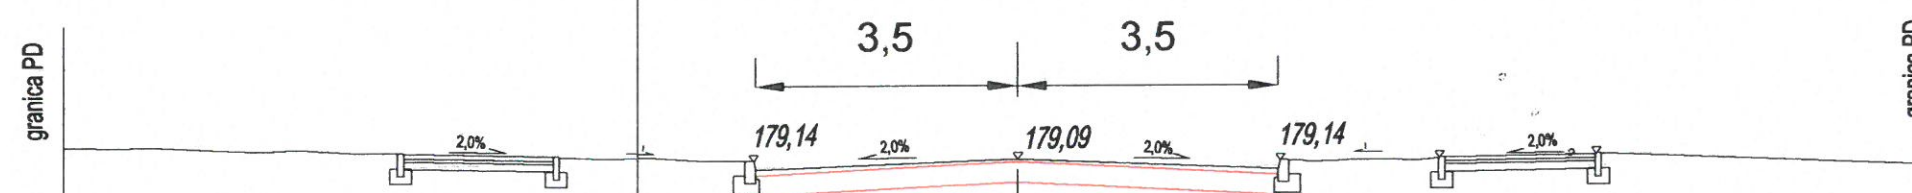


Przekrój poprzeczny na ul. Hutniczej (3-3)

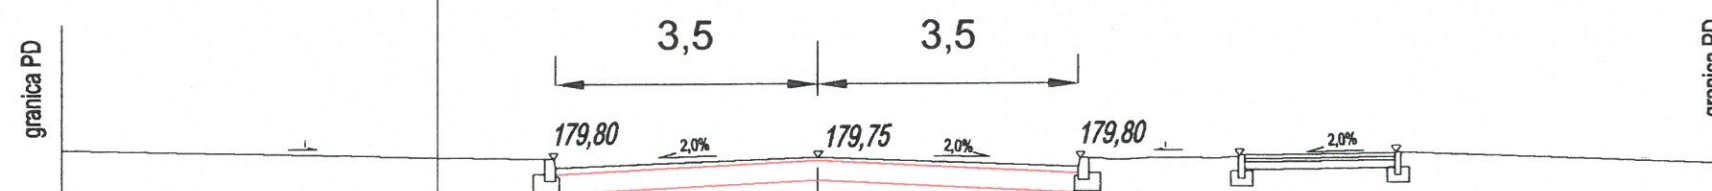


Przebudowa drogi gminnej Nr 10 4502 R, (UL. HUTNICZA, UL. FABRYCZNA)		
Adres	Gmina Miasto Leżajsk nr działek: 5724/5, 14/29, 58/15	
Opracował	Norbert Gurdziel	
Nazwa rys.	Przekroje poprzeczne	
Skala 1:100	data oprac.: październik 2015	Nr rys.: 4

STAROSTWO POWIATOWE
W LEŻAJSKU

Krawężnik 15x30x100 na ławie betonowej z oporem

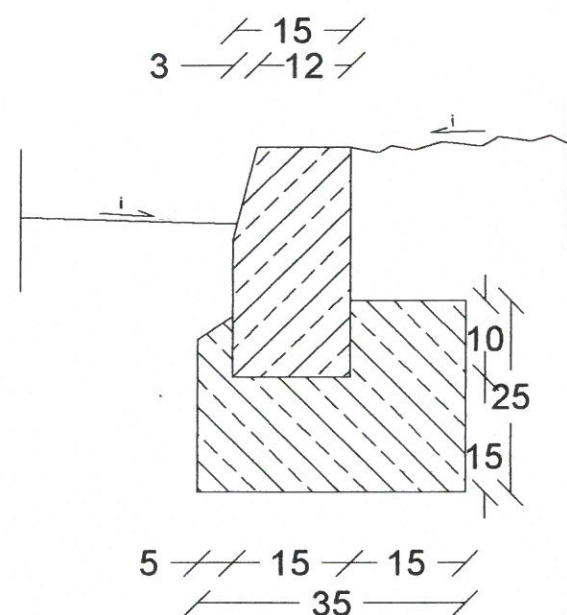


Obrzeże betonowe 8x30x100 na ławie betonowej z oporem

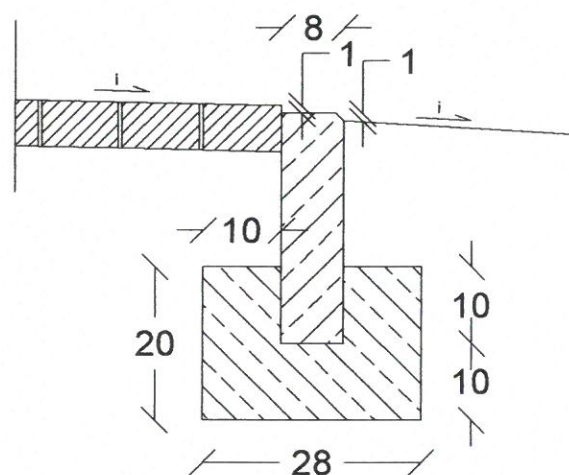


Przebudowa drogi gminnej Nr 10 4502 R, (UL. HUTNICZA, UL. FABRYCZNA)		
Adres	Gmina Miasto Leżajsk nr działek: 5724/5, 14/29, 58/15	
Opracował	Norbert Gurdziel	
Nazwa rys.	Szczegóły	
Skala 1:10	data oprac.: październik 2015	Nr rys.: 2


Wzmocnienie konstrukcji drogi na ul. Hutniczej

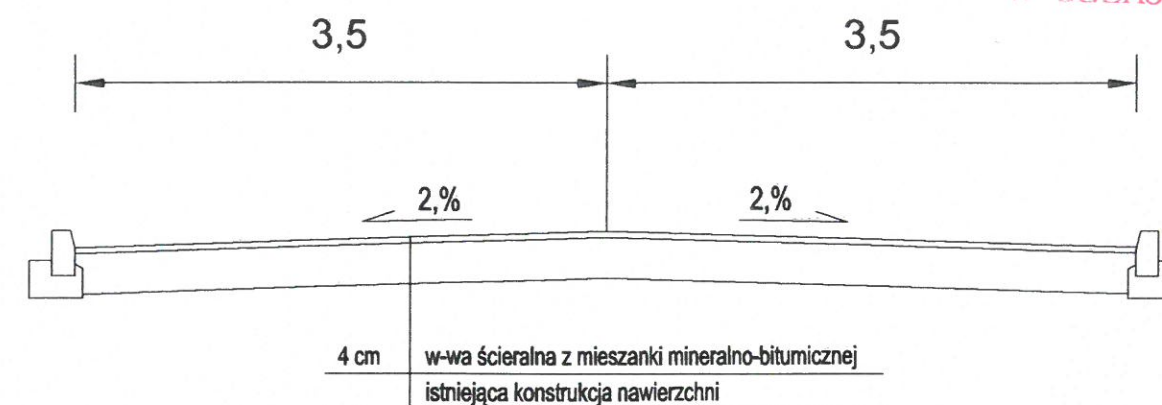

Wzmocnienie konstrukcji drogi na ul. Fabrycznej

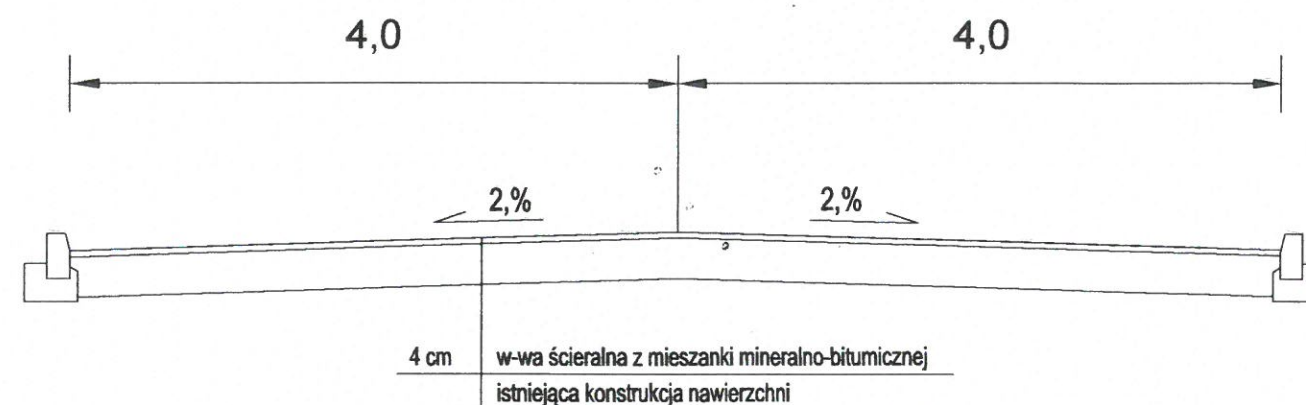

Konstrukcja budowanego chodnika

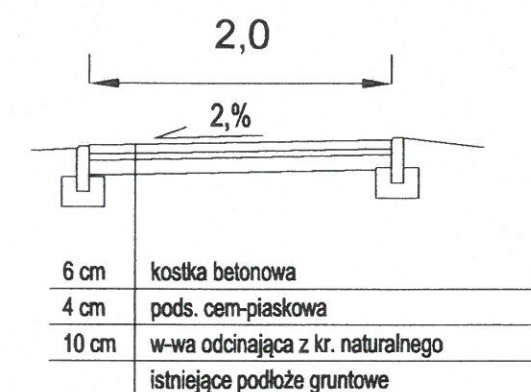

Przebudowa drogi gminnej Nr 10 4502 R, (UL. HUTNICZA, UL. FABRYCZNA)		
Adres	Gmina Miasto Leżajsk nr działek: 5724/5, 14/29, 58/15	
Opracował	Norbert Gurdziel	
Nazwa rys.	Przekroje typowe	
Skala 1:50	data oprac.: październik 2015	Nr rys.: 3