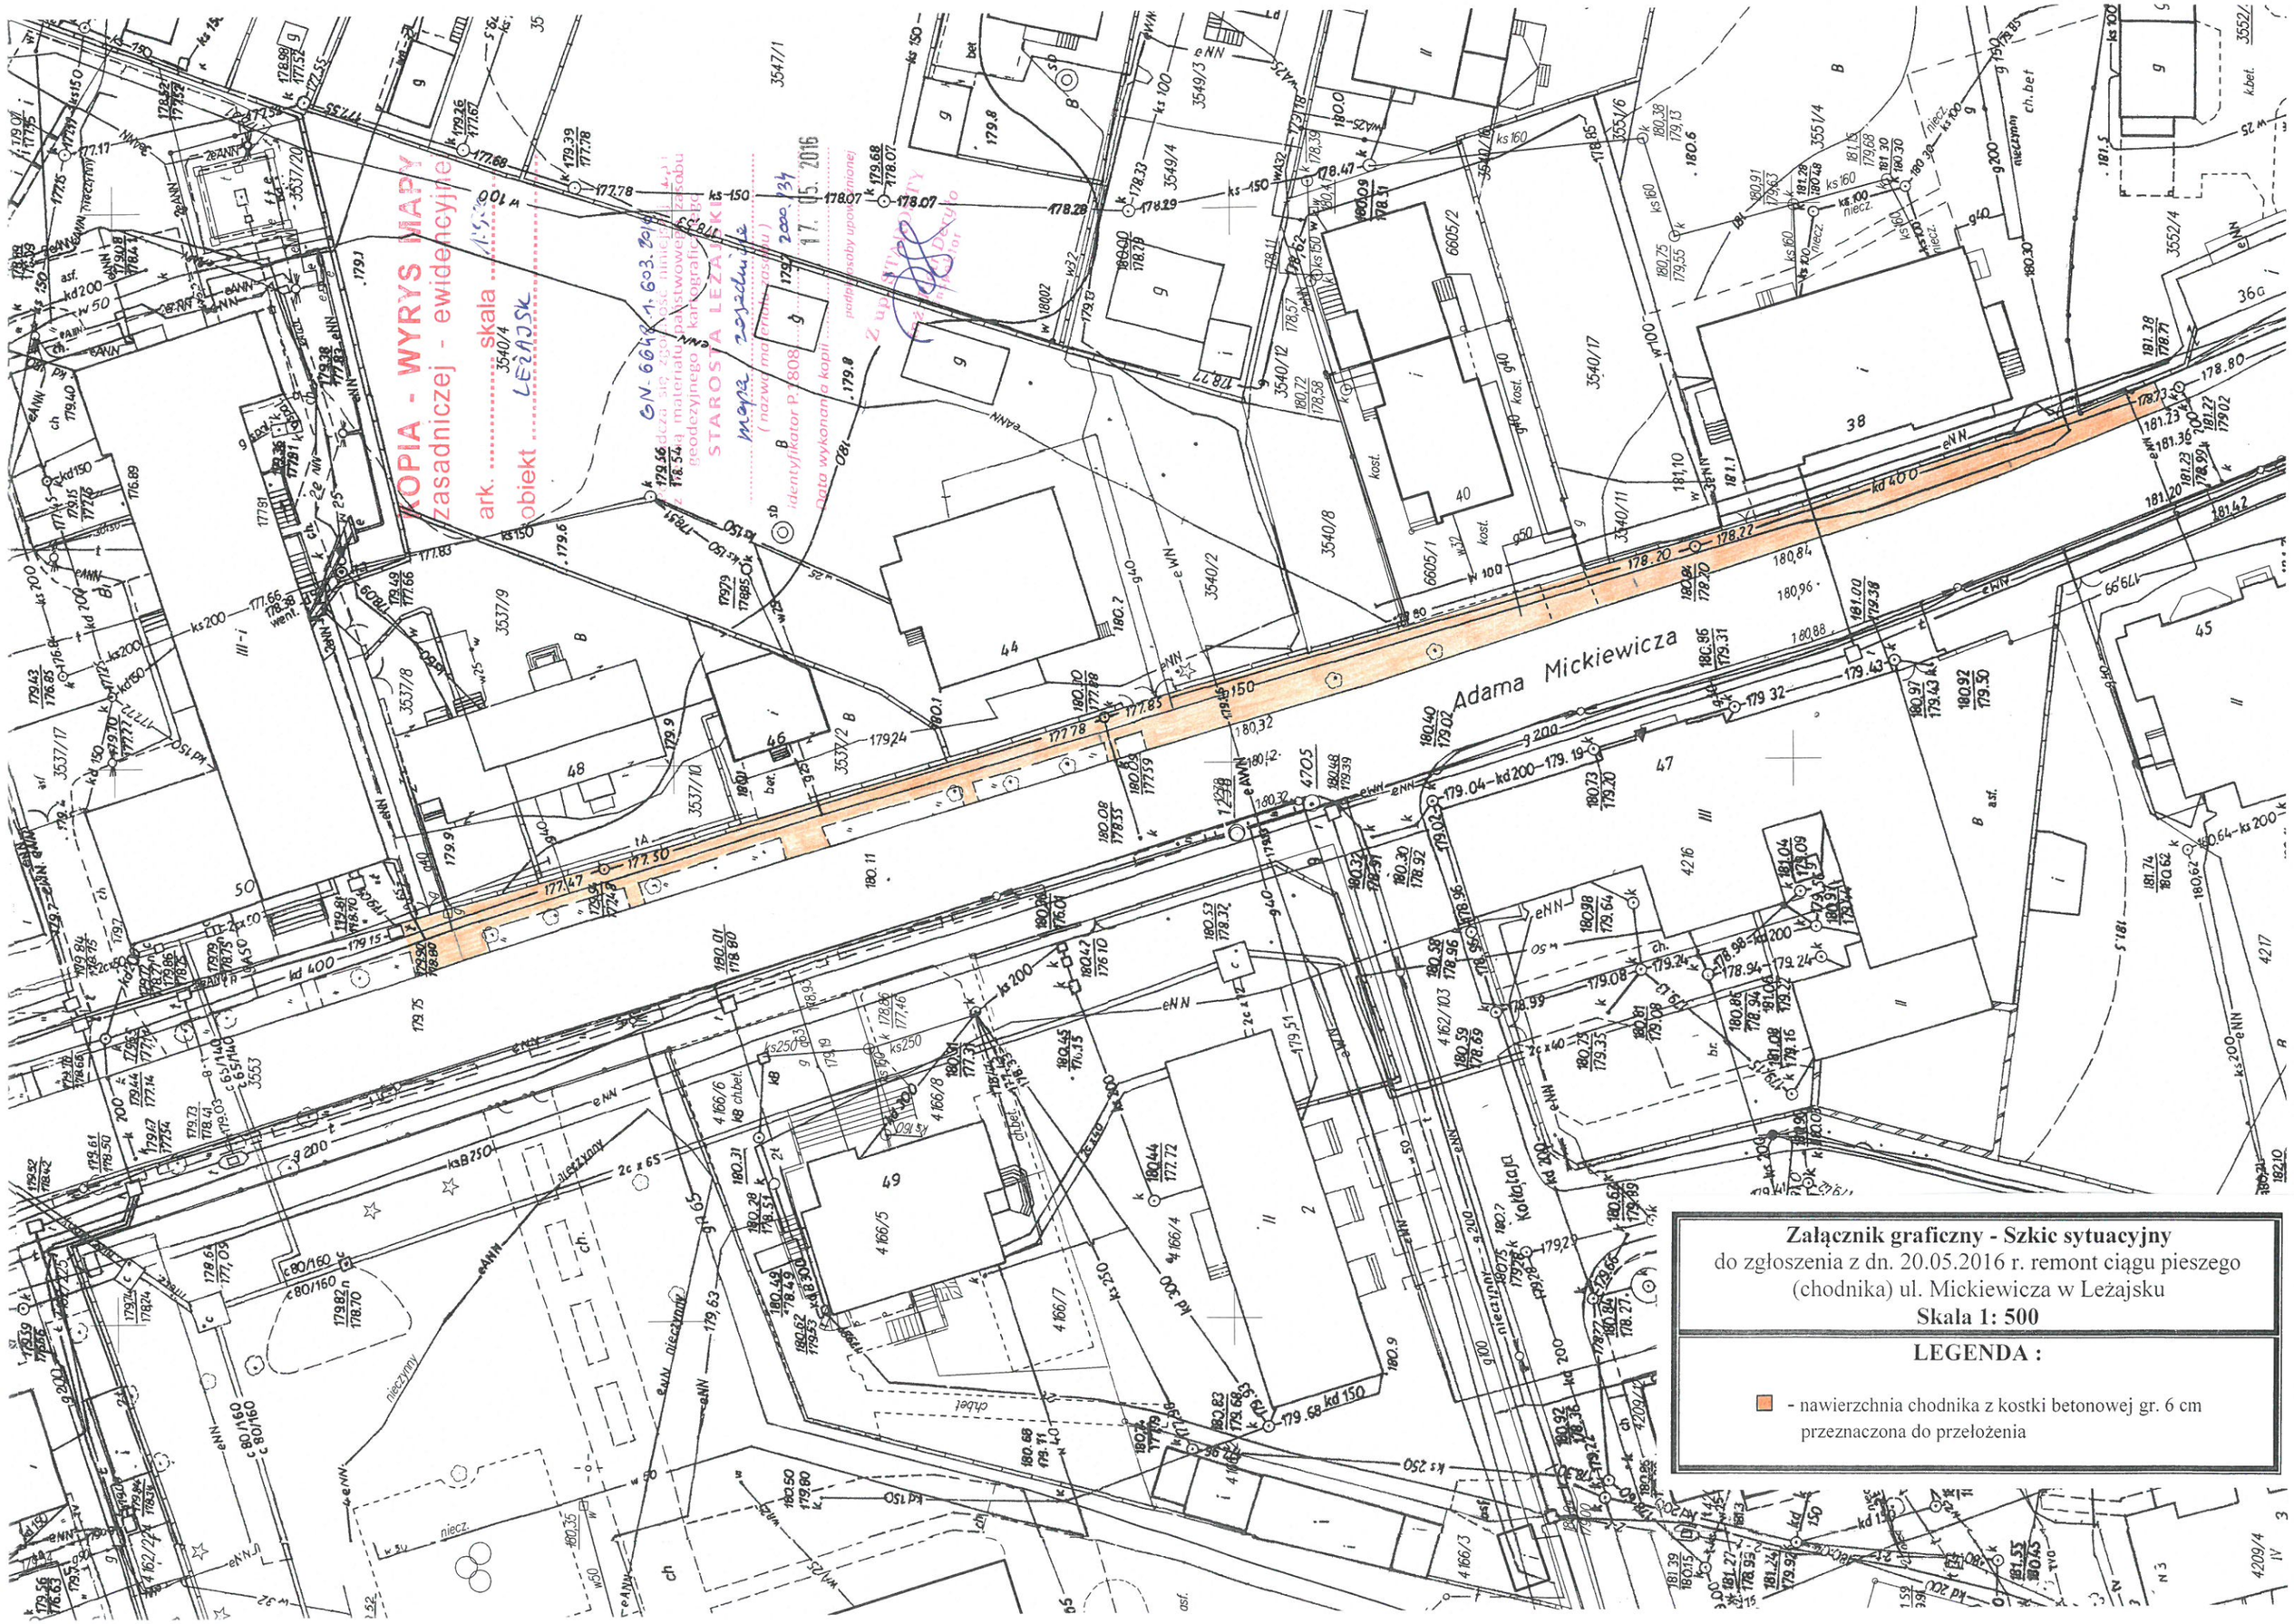
Adama Mickiewicza
KOPIA - WYRYS MAPY zasadniczej - ewidencyjnej
ark. ..... skala .....
obiekt ..... LEŻAJSK
STAROSTA LEŻAJSKI
Załącznik graficzny - Szkic sytuacyjny
do zgłoszenia z dn. 20.05.2016 r. remont ciągu pieszego (chodnika) ul. Mickiewicza w Leżajsku
Skala 1: 500
LEGENDA :
- nawierzchnia chodnika z kostki betonowej gr. 6 cm przeznaczona do przełożenia