


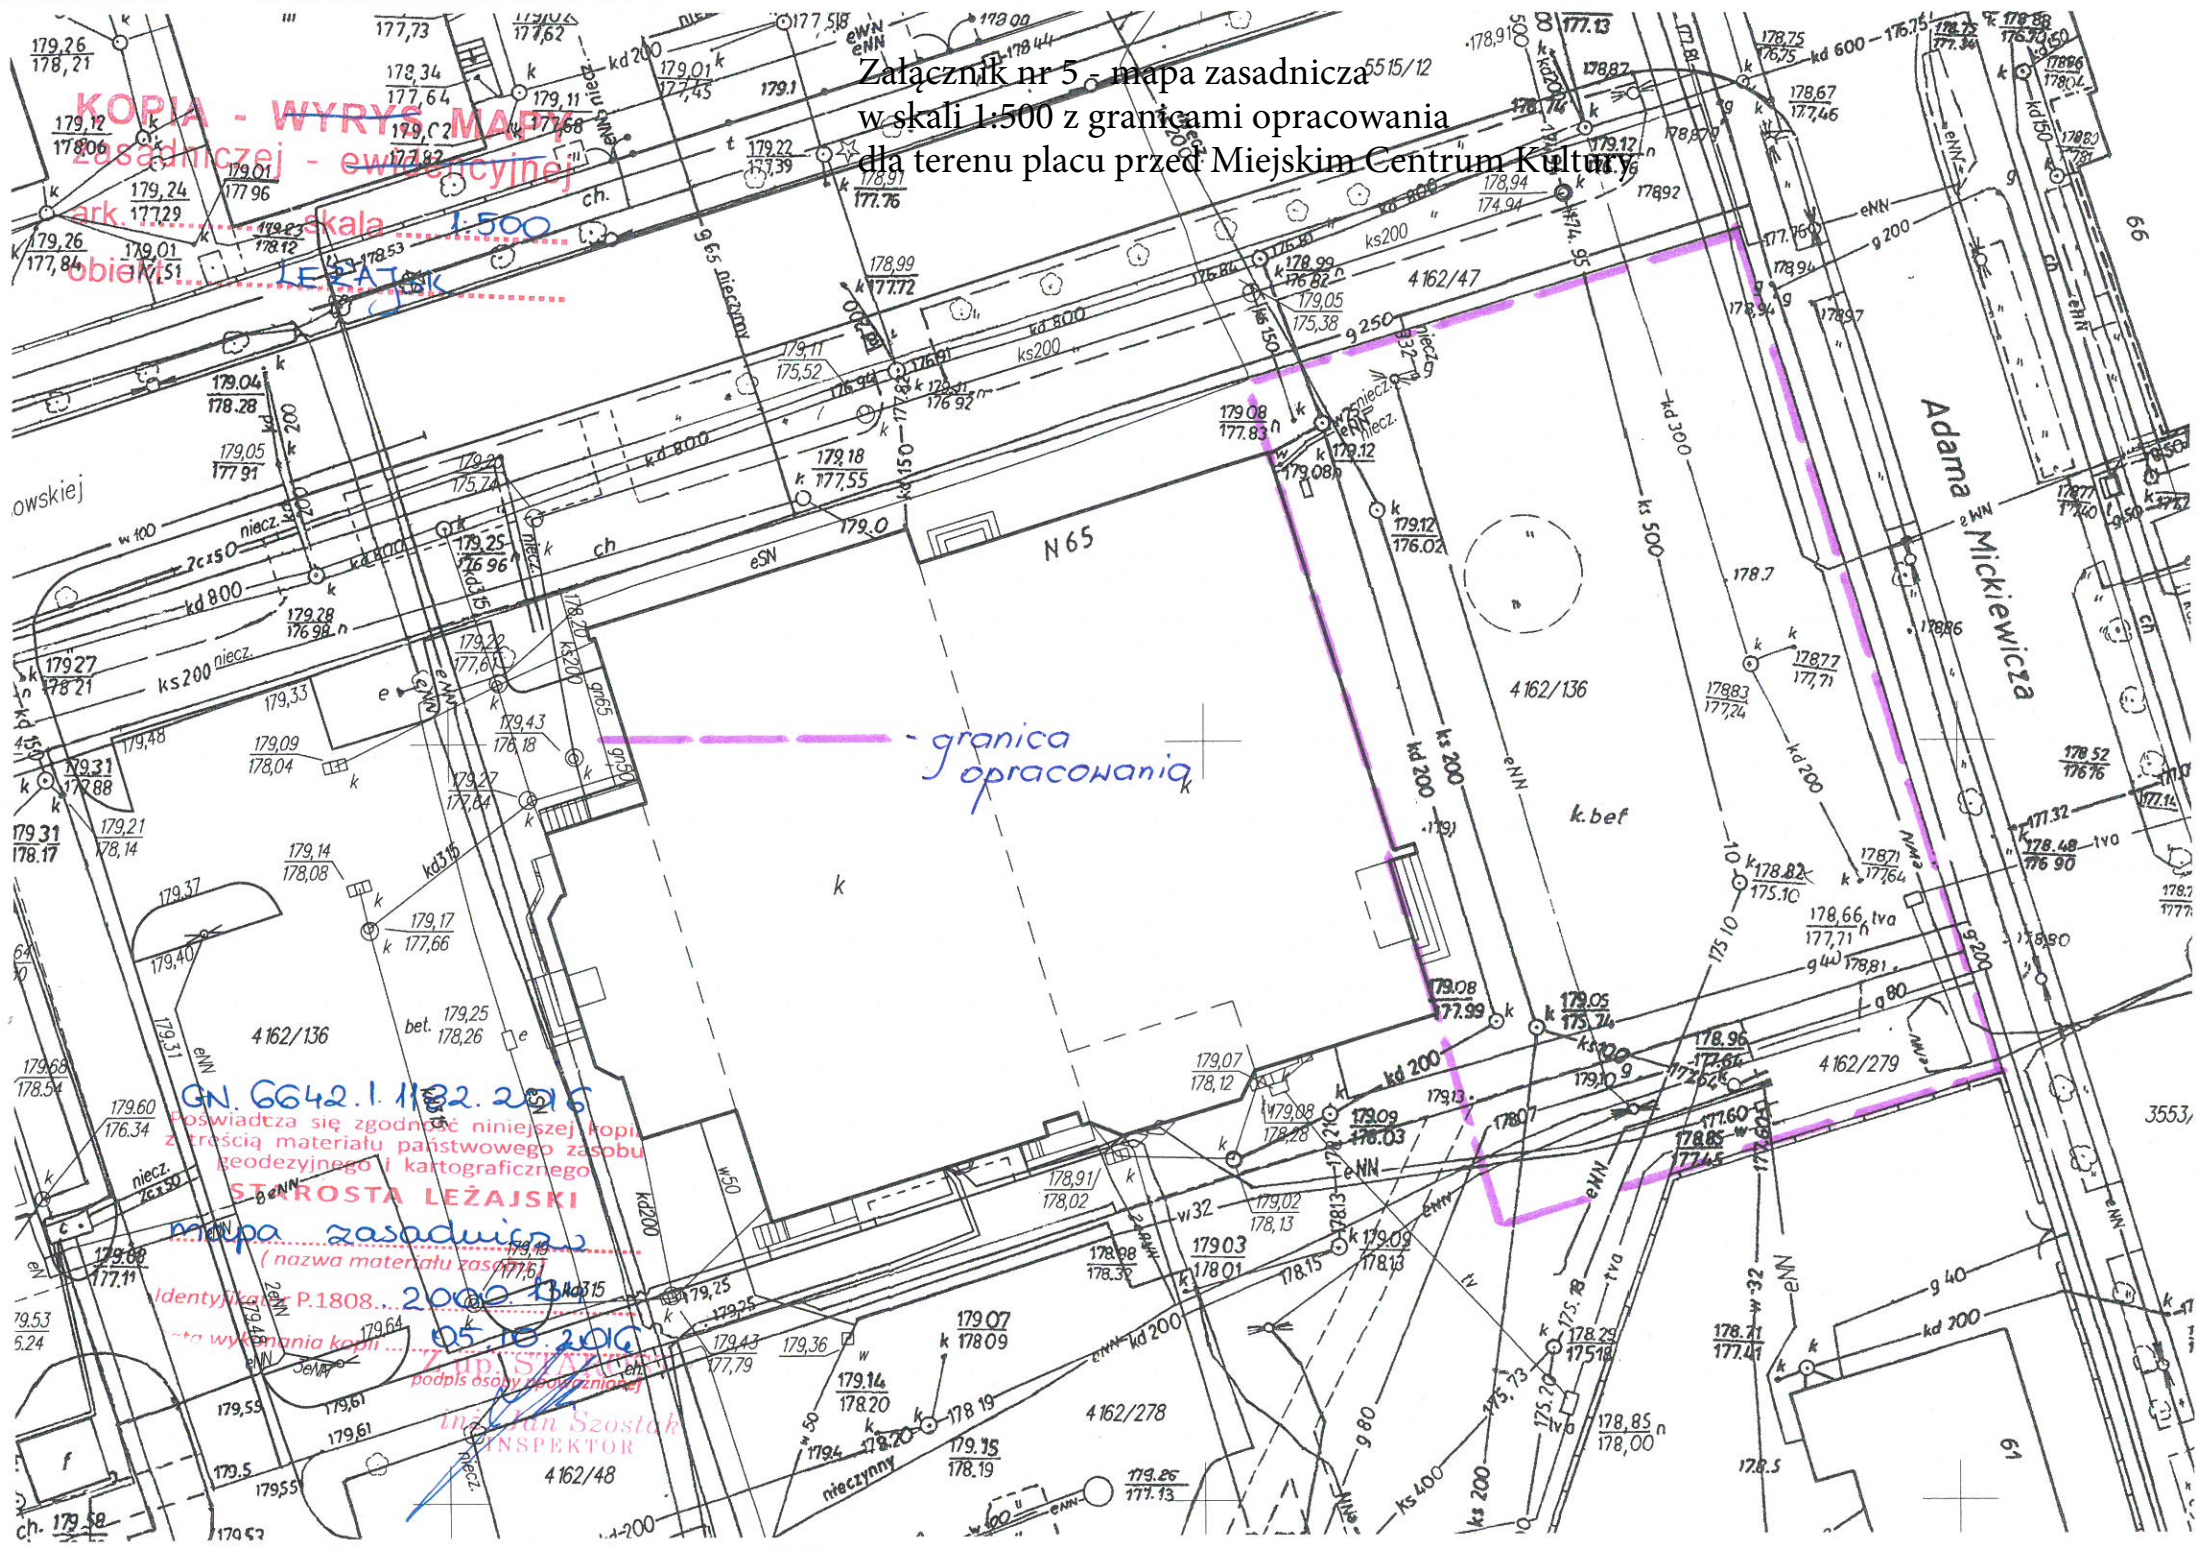

Załącznik nr 5 - mapa zasadnicza  
w skali 1:500 z granicami opracowania  
dla terenu placu przed Miejskim Centrum Kultury

granica opracowania

Adama Mickiewicza

KOPIA - WYRYS MAPY  
zasadniczej - ewidencyjnej  
skala 1:500  
LEŻAJSK

GN. 6642.1.1182.2016  
Poswiadcza się zgodność niniejszej kopii  
z treścią materiału państwowego zasobu  
geodezyjnego i kartograficznego  
STRONSTWA LEŻAJSKIEGO  
mapa zasadnicza  
(nazwa materiału zasobu)  
Identyfikacja P.1808... 2000-13  
05.10.2016  
podpis osoby odpowiedzialnej

Jan Szostak  
INSPEKTOR