


STAROSTWO POWIATOWE
W LEŻAJSKU

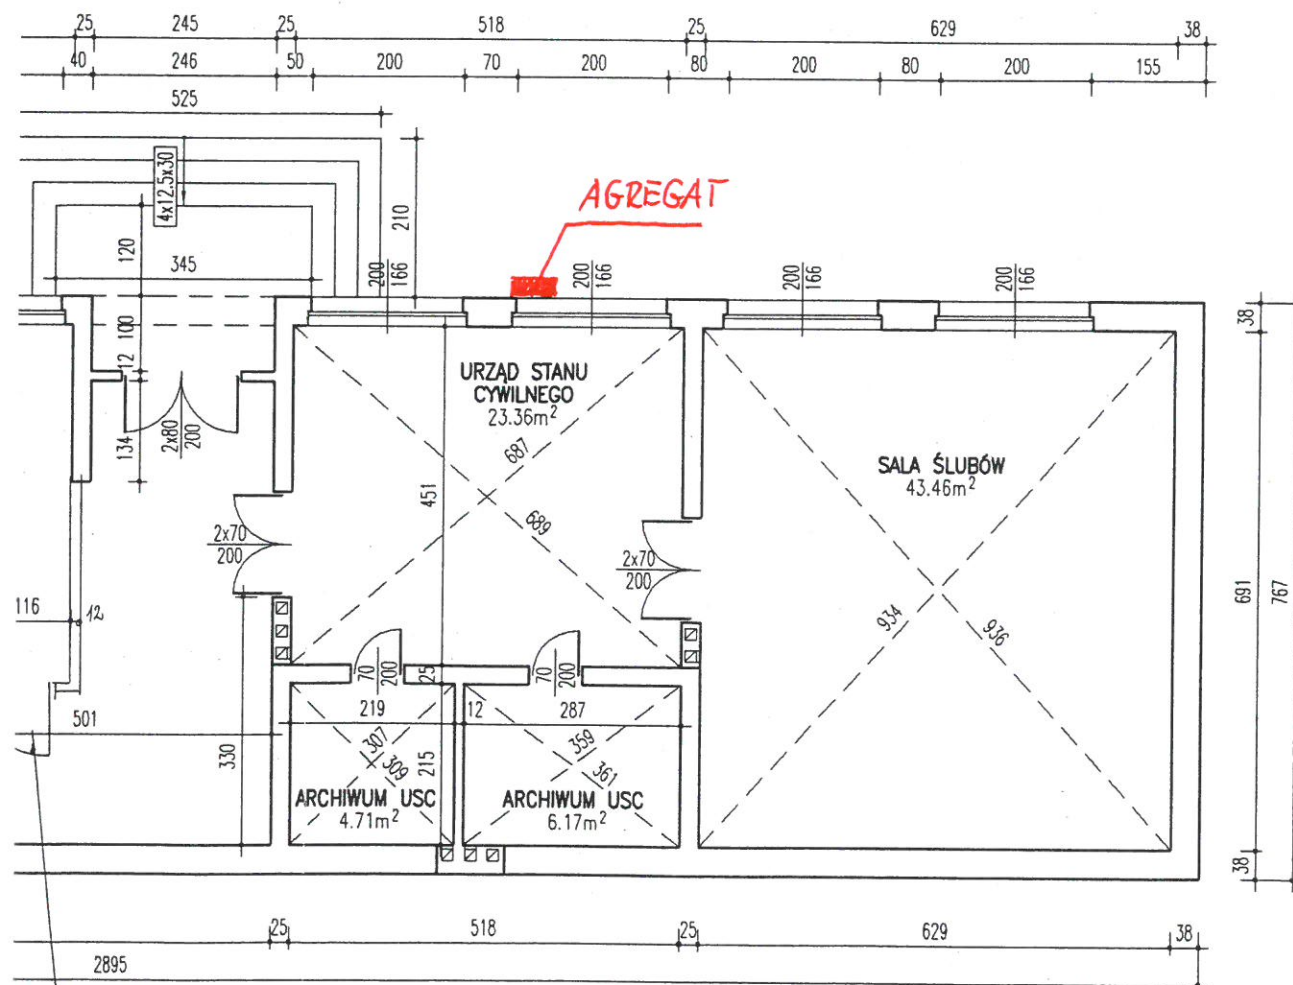

ŚCIANKA I DRZWI E3-30 ZOSTANĄ WPROWADZONE
ZGODNIE Z KLAUZULĄ RZECZOSNAWY P/PDZ

CJA skala 1:100