


Załącznik do zapytania ofertowego
nr 3 z dnia 14.03.2018r

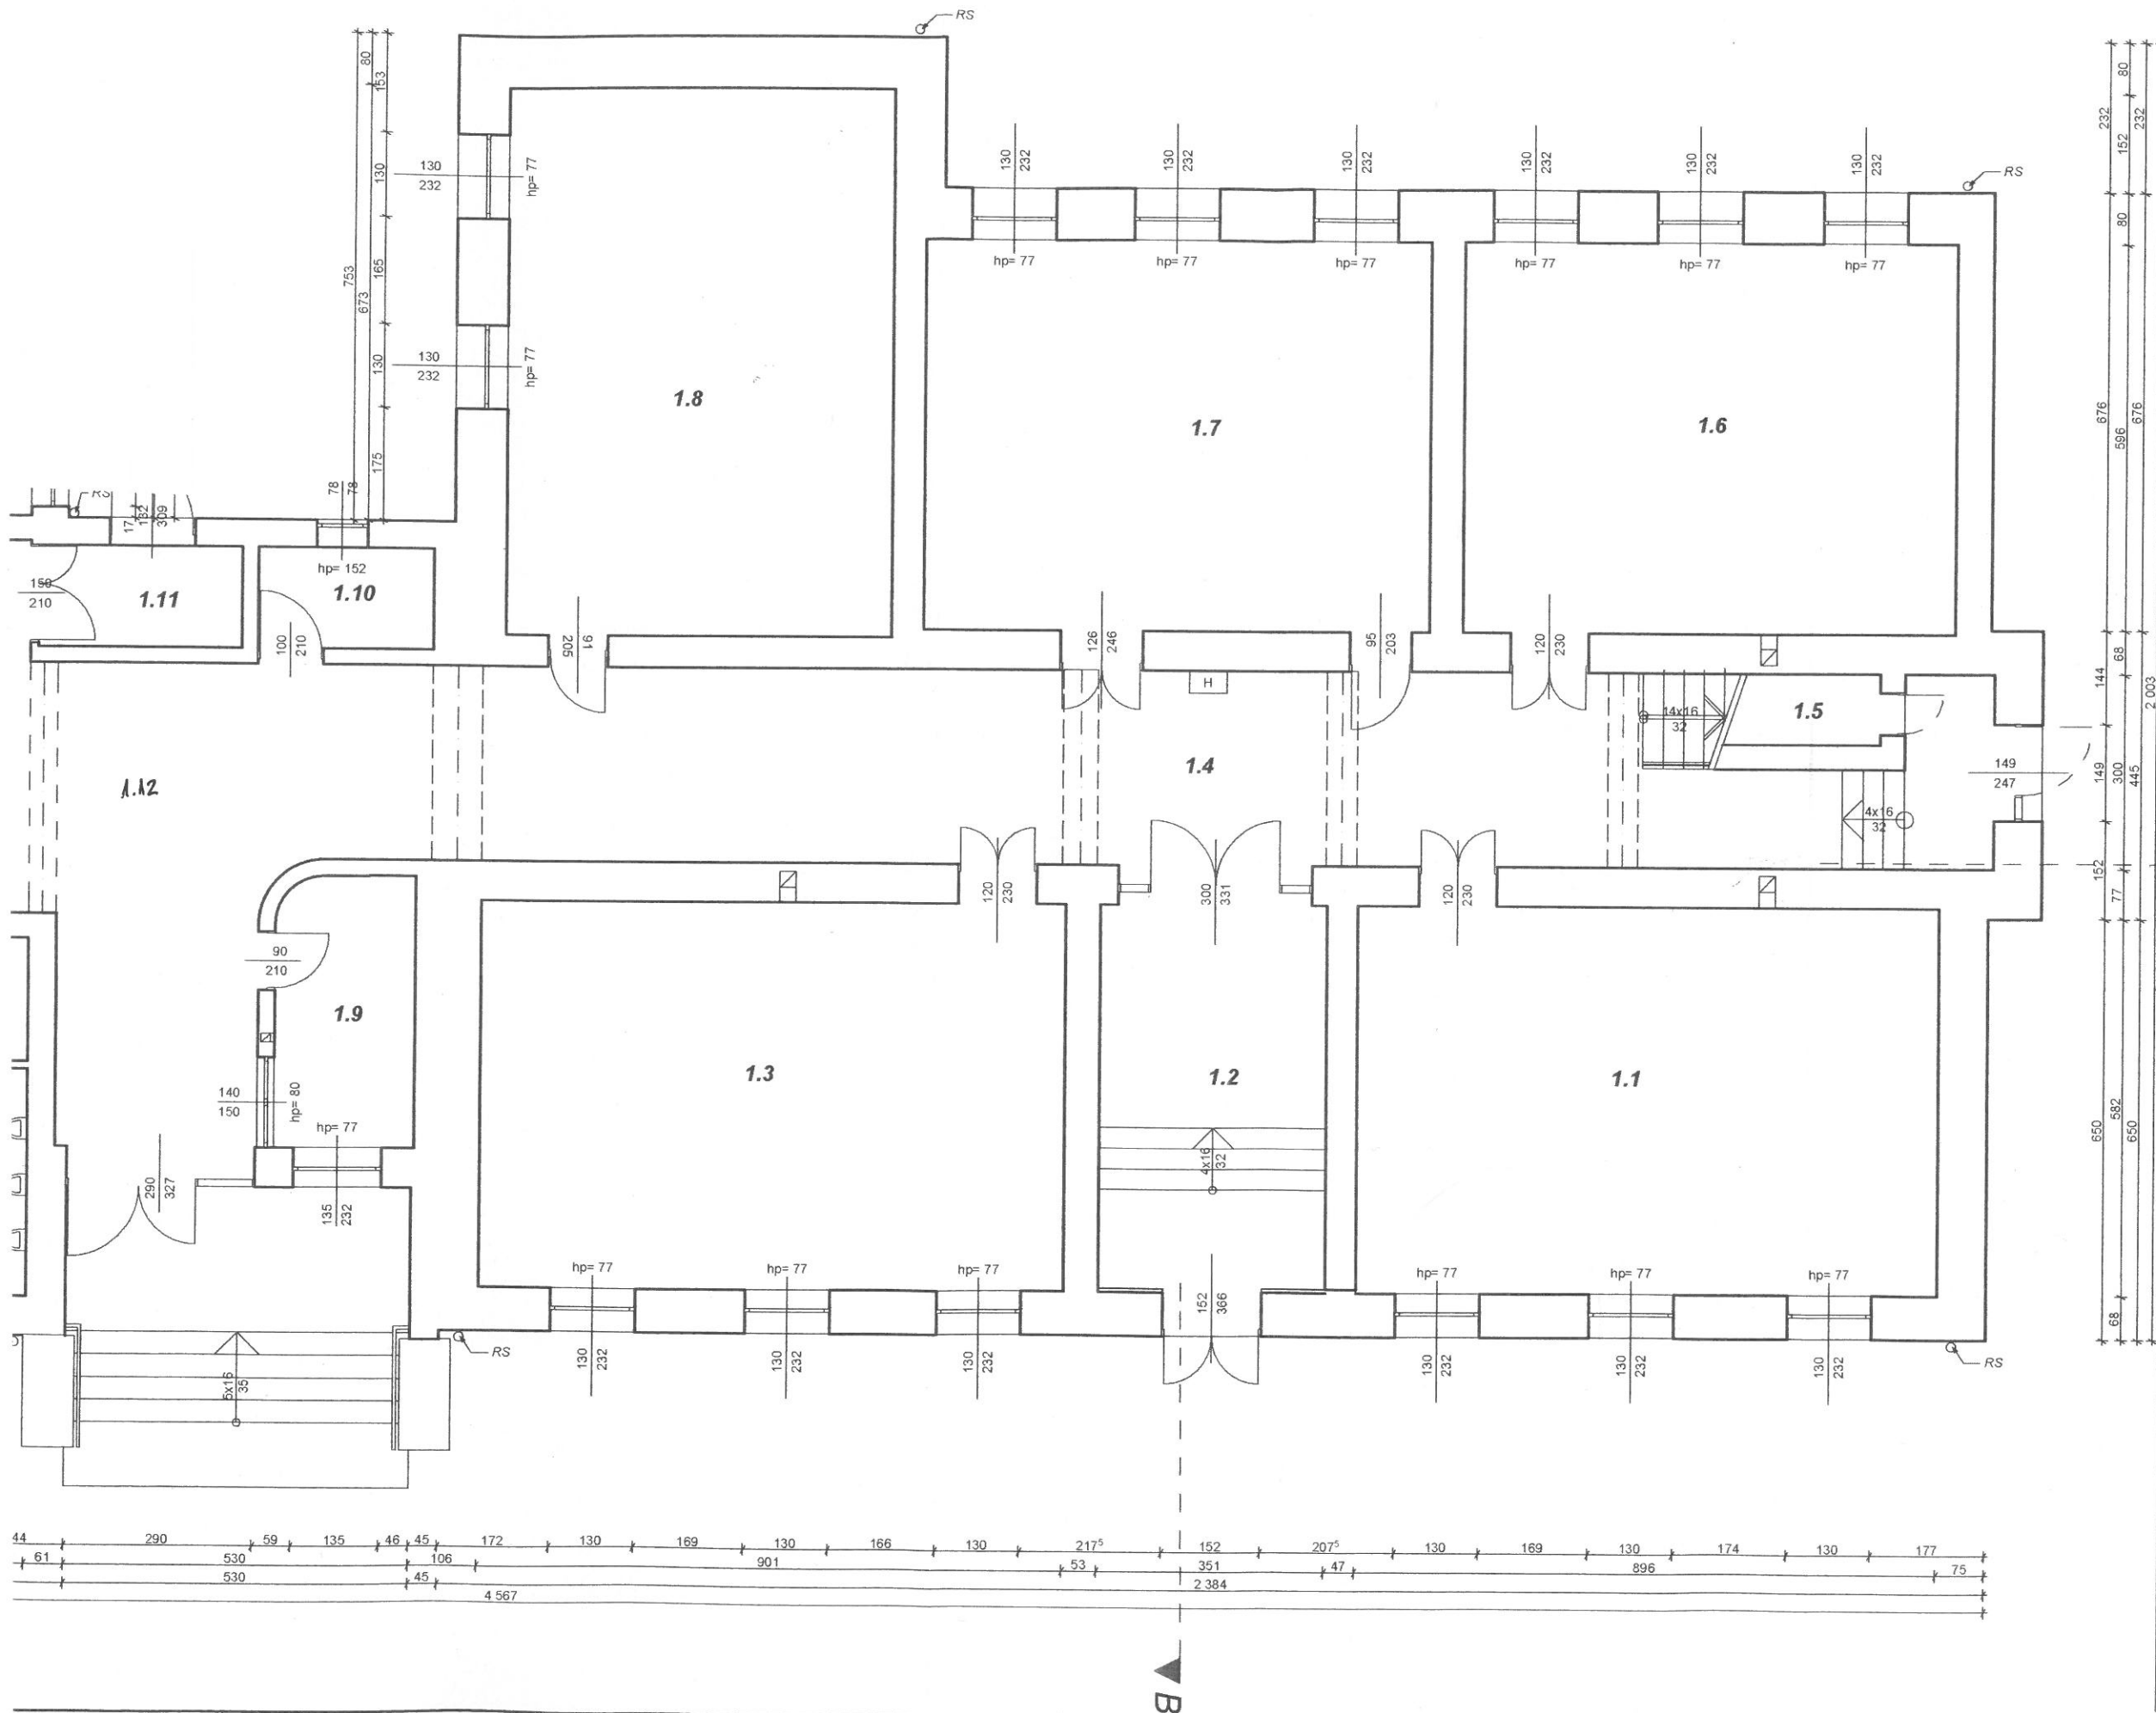

NR	RODZAJ POMIESZCZENIA	POW. UŻYTKOWA	WYK. PODŁOGI
1.1	SALA LEKCYJNA	53,58m ²	PARKIET
1.2	PRZEDSIONEK	20,99m ²	LASTRIKO
1.3	SALA LEKCYJNA	53,88m ²	PARKIET
1.4	KORYTARZ	60,71m ²	LASTRIKO
1.5	POM. GOSPODARCZE	2,65m ²	LASTRIKO
1.6	SALA LEKCYJNA	44,50m ²	PCW
1.7	SALA LEKCYJNA	47,09m ²	PCW
1.8	BIBLIOTEKA	50,48m ²	PCW
1.9	PORTIER	8,95m ²	LASTRIKO
1.10	POM. GOSPODARCZE	4,21m ²	LASTRIKO
1.11	POM. GOSPODARCZE	4,88m ²	LASTRIKO
1.12	HOL	104,1m ²	LASTRIKO

mgr inż. budownictwa
ADAM STASIŃSKI
asystent projektanta

mgr inż. arch. **Jurata Szolc**
uprawnienia i wykształcenie
w specjalności architektonicznej
do projektowania i nadzoru
nr 60/08/SLOKK/II

PRACOWNIA PROJEKTOWA VITARO

Inwestor:	GMINA MIASTO LEŻAJSK ul. Rynek 1, 37-300 Leżajsk		
Objekt:	Modernizacja infrastruktury edukacyjnej i wzmocnienie systemu oświaty dla rozszerzenia działań w zakresie zajęć pozalekcyjnych w mieście Leżajsk		
Adres inwestycji:	Szkoła Podstawowa nr 1 w Leżajsku, ul. Grunwaldzka 1, 37-300 Leżajsk		
Nazwa rysunku:	Rzut parteru – inwentaryzacja		
Projektant:	mgr inż. arch. Jurata SZOLC nr upr. 60/08/SLOKK/II	Podpis:	
Opracował:	mgr inż. Adam STASIŃSKI	Podpis:	
Nr rysunku:	2	Skala:	1:100
Format rysunku:	A2	Data:	XII 2011r