

KOPIA - WYRYS MAPY
zasadniczej - ewidencyjnej
ark. skala 1:500
obiekt Leżajsk

GN.6642.1.293.2018
świadectwo o zgodności kopii
z treścią materiału państwowego zasobu
geodezyjnego i kartograficznego
STAROSTA LEŻAJSKI
mapa zasadnicza
(nazwa materiału zasobu)

Identyfikator P1808... 2015.1541
Data wykonania kopii 07.03.2018
podpis osoby upoważnionej

Z up. STAROSTY
Inż. Tomasz Deryło
inżynier

Załącznik GRAFICZNY - SZKIC SYTUACYJNY DO ZGŁOSZENIA Z DN. 8.03.2018 R.

STAROSTWO POWIATOWE
W LEŻAJSKU
RB.6743.101.2018 Leżajsk 19.03.2018r.
NIE WNIESIONO SPRZECIWU
Z up. STAROSTY
mgr inż. Tomasz Wojtyś 6959/6
Naczelnik Wydziału
Architektury i Budownictwa

Legenda:

- droga wewnętrzna
nawierzchnia asfaltowa
- granica pasa drogowego

PRZEBUDOWA DROGI WEWNĘTRZNEJ
- PRZEDŁUŻENIE DROGI
SŁONECZNEJ W LEŻAJSKU - RYS 1.
OPRACOWAŁ - KONRAD URBAN

MAPA DO CELOW PROJEKTOWYCH

Obiekt: LEŻAJSK

Skala 1:500 Arkusz 165.242.0931

Mapa aktualna na dzień 14.11.2005 w zakresie
oznaczonym kolorem zielonym bez aktualnej sieci
urządzeń melioracji szczegółowej.

sporządził dnia 19.11.2005 L. K. K. 91/2005

GEODETA UPRAWNIONY

Franciszek KUBRAK

Leżajsk ul. Kopernika 1/64

asw. 1995 wydz. przez GOSZ

w Warszawie dnia 12.12.2002

GOSPODARSTWO POMOCNICZE
PRACOWNIA TECHNICZNEJ OBSŁUGI

Powiatowego Głównego Dokumentacji

Geodezyjne, Kartograficzne oraz Zespołu

Uzgodnienia Dokumentacji Projektowej

w Leżajsku

Sprawdzono z materiałami ZUDP w Leżajsku

- wniesiono projektowane, uzgodnione

lokalizacje i trasy urządzeń podziemnych

- (nie) występują tereny zmeliarowane

- (nie) występują złoża surowców mineralnych

Leżajsk 22.11.2005 Zlec. Nr. 335/2005

KIEROWNIK


Gospodarstwa Pomocniczego

mgr Andrzej Łagodziński

LEGENDA:

XX - ZAKRES NIE OBJĘTY
PRZETARGIEM

— ZAKRES OBJĘTY PRZETARGIEM

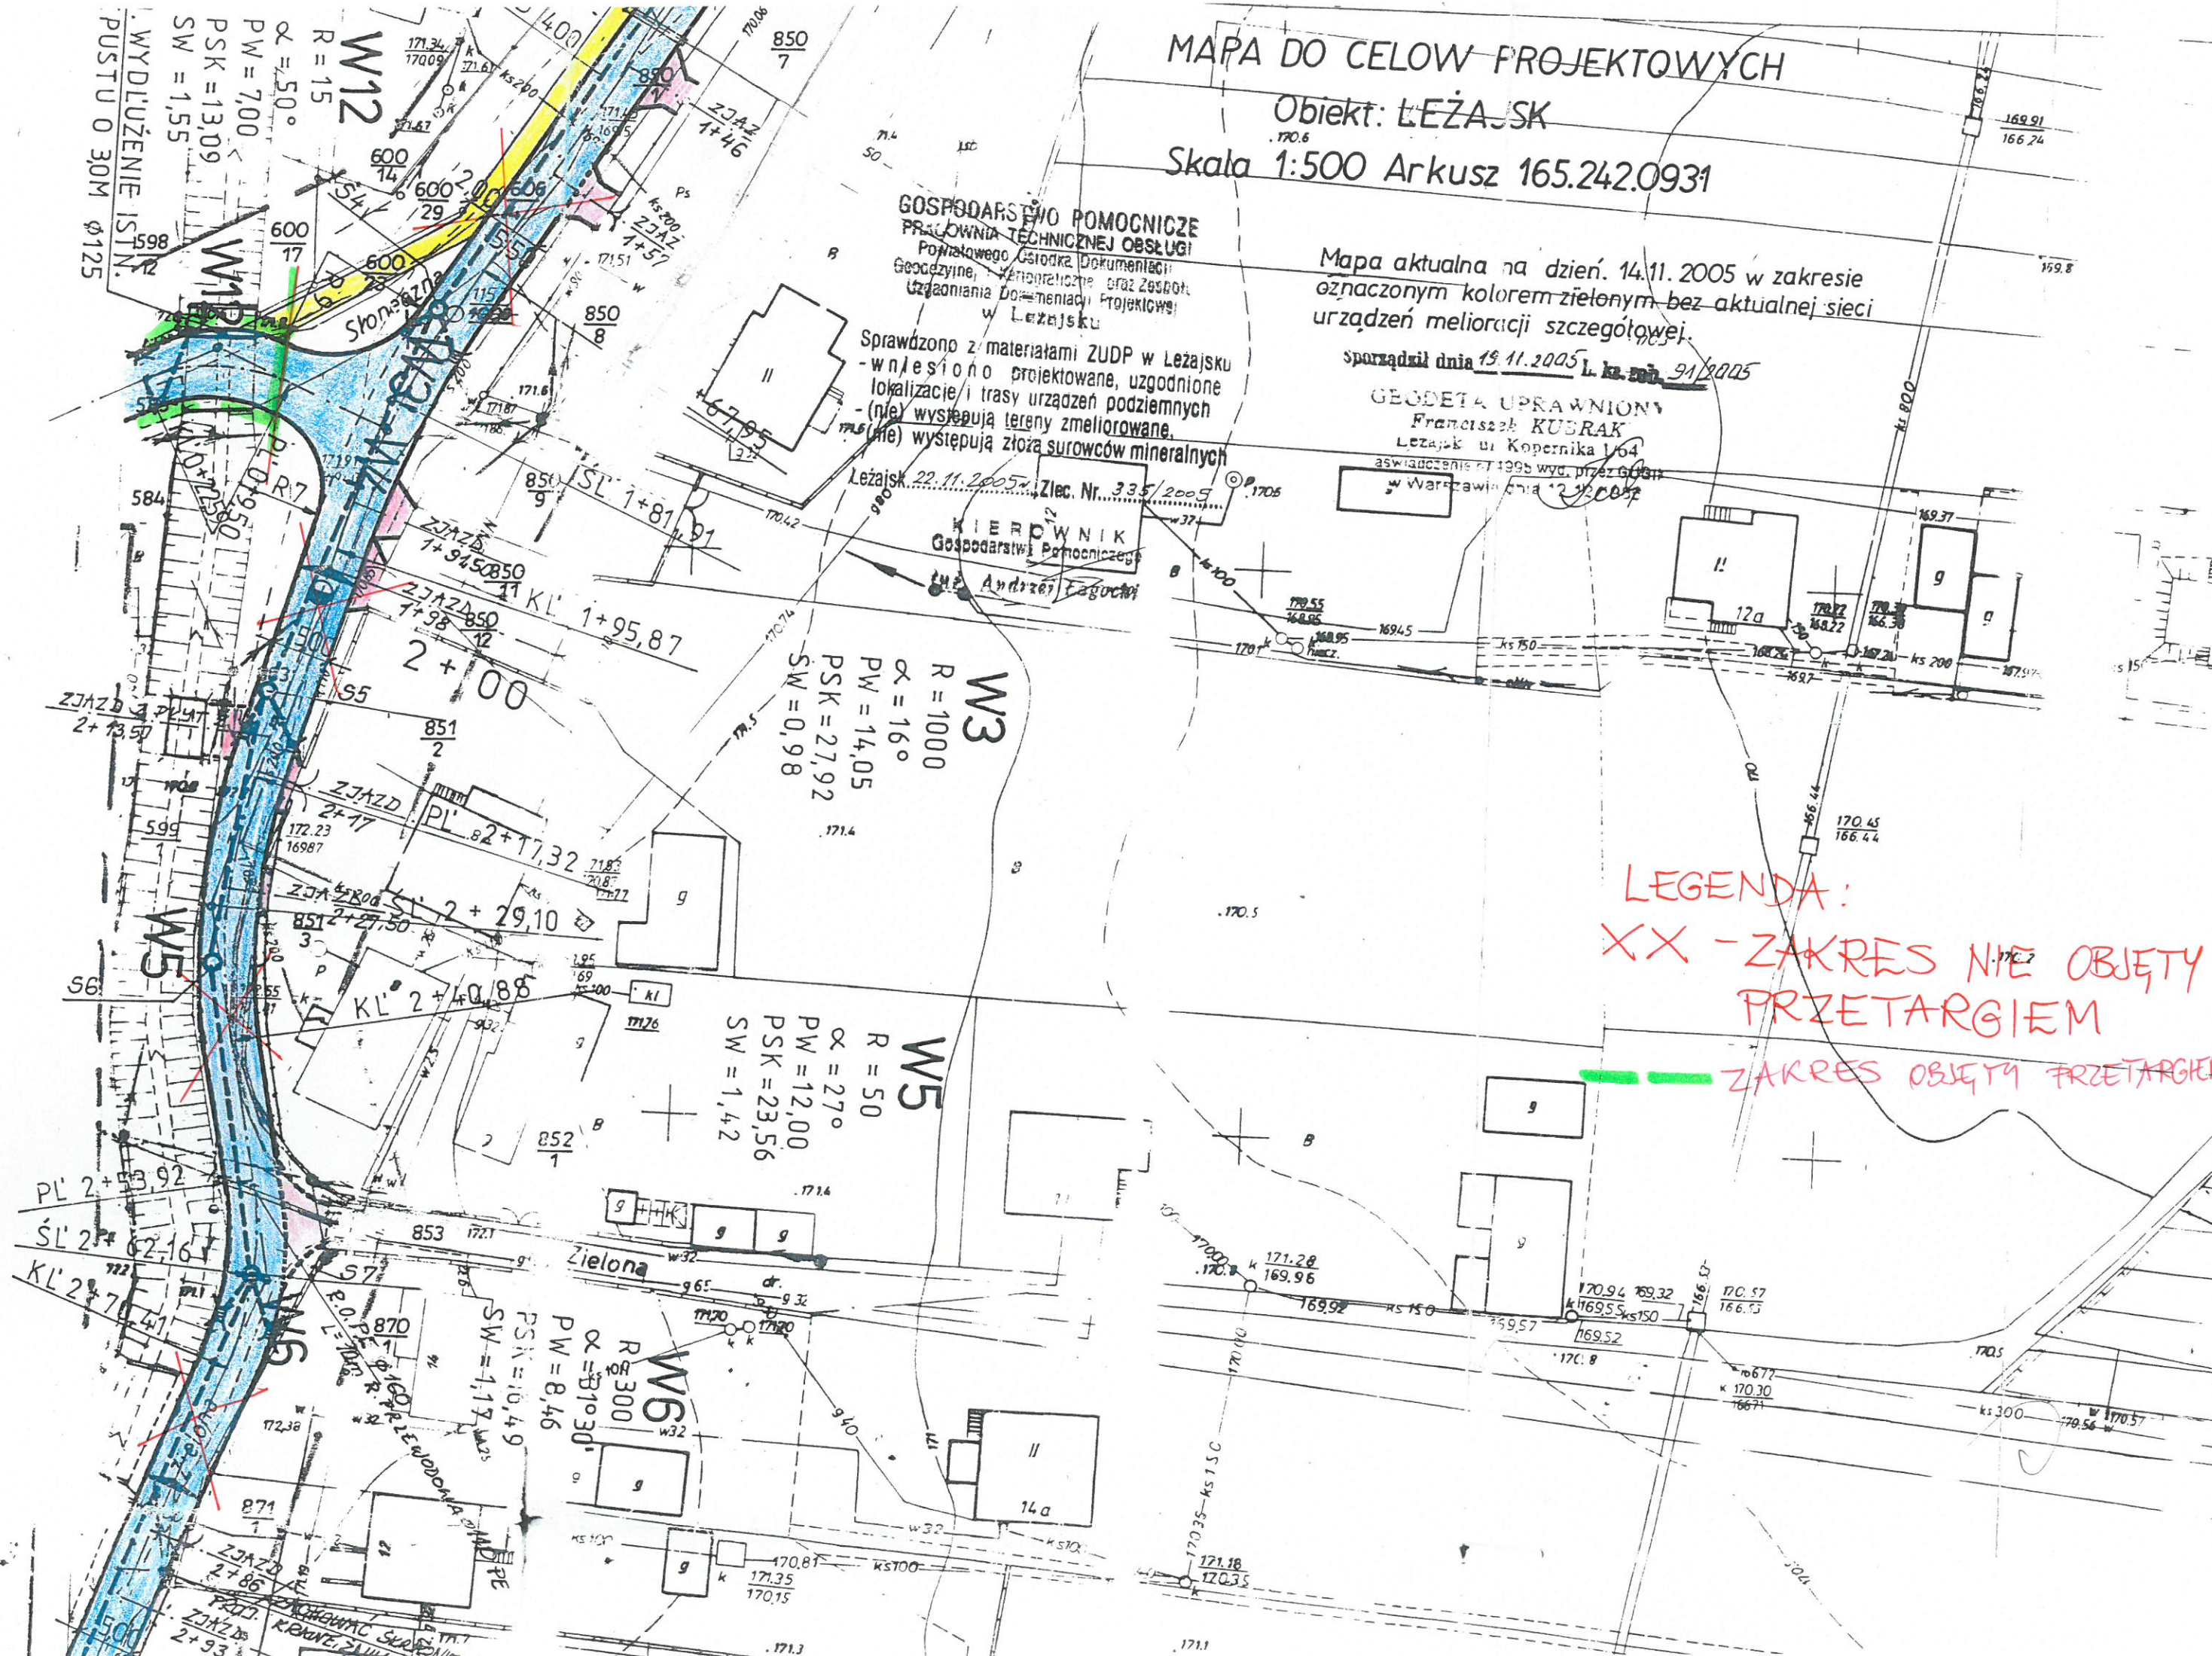


MAPA DO CEŁÓW PROJEKTOWYCH

Obiekt: LEŻAJSK

Skazanie: 500 Arkusz 165.242.0842 i 0844


Mapa aktualna w zakresie oznaczonym
kolorem zielonym na dzień 14.11.2005
bez aktualnej sieci urządzeń melioracji
szczegółowej.

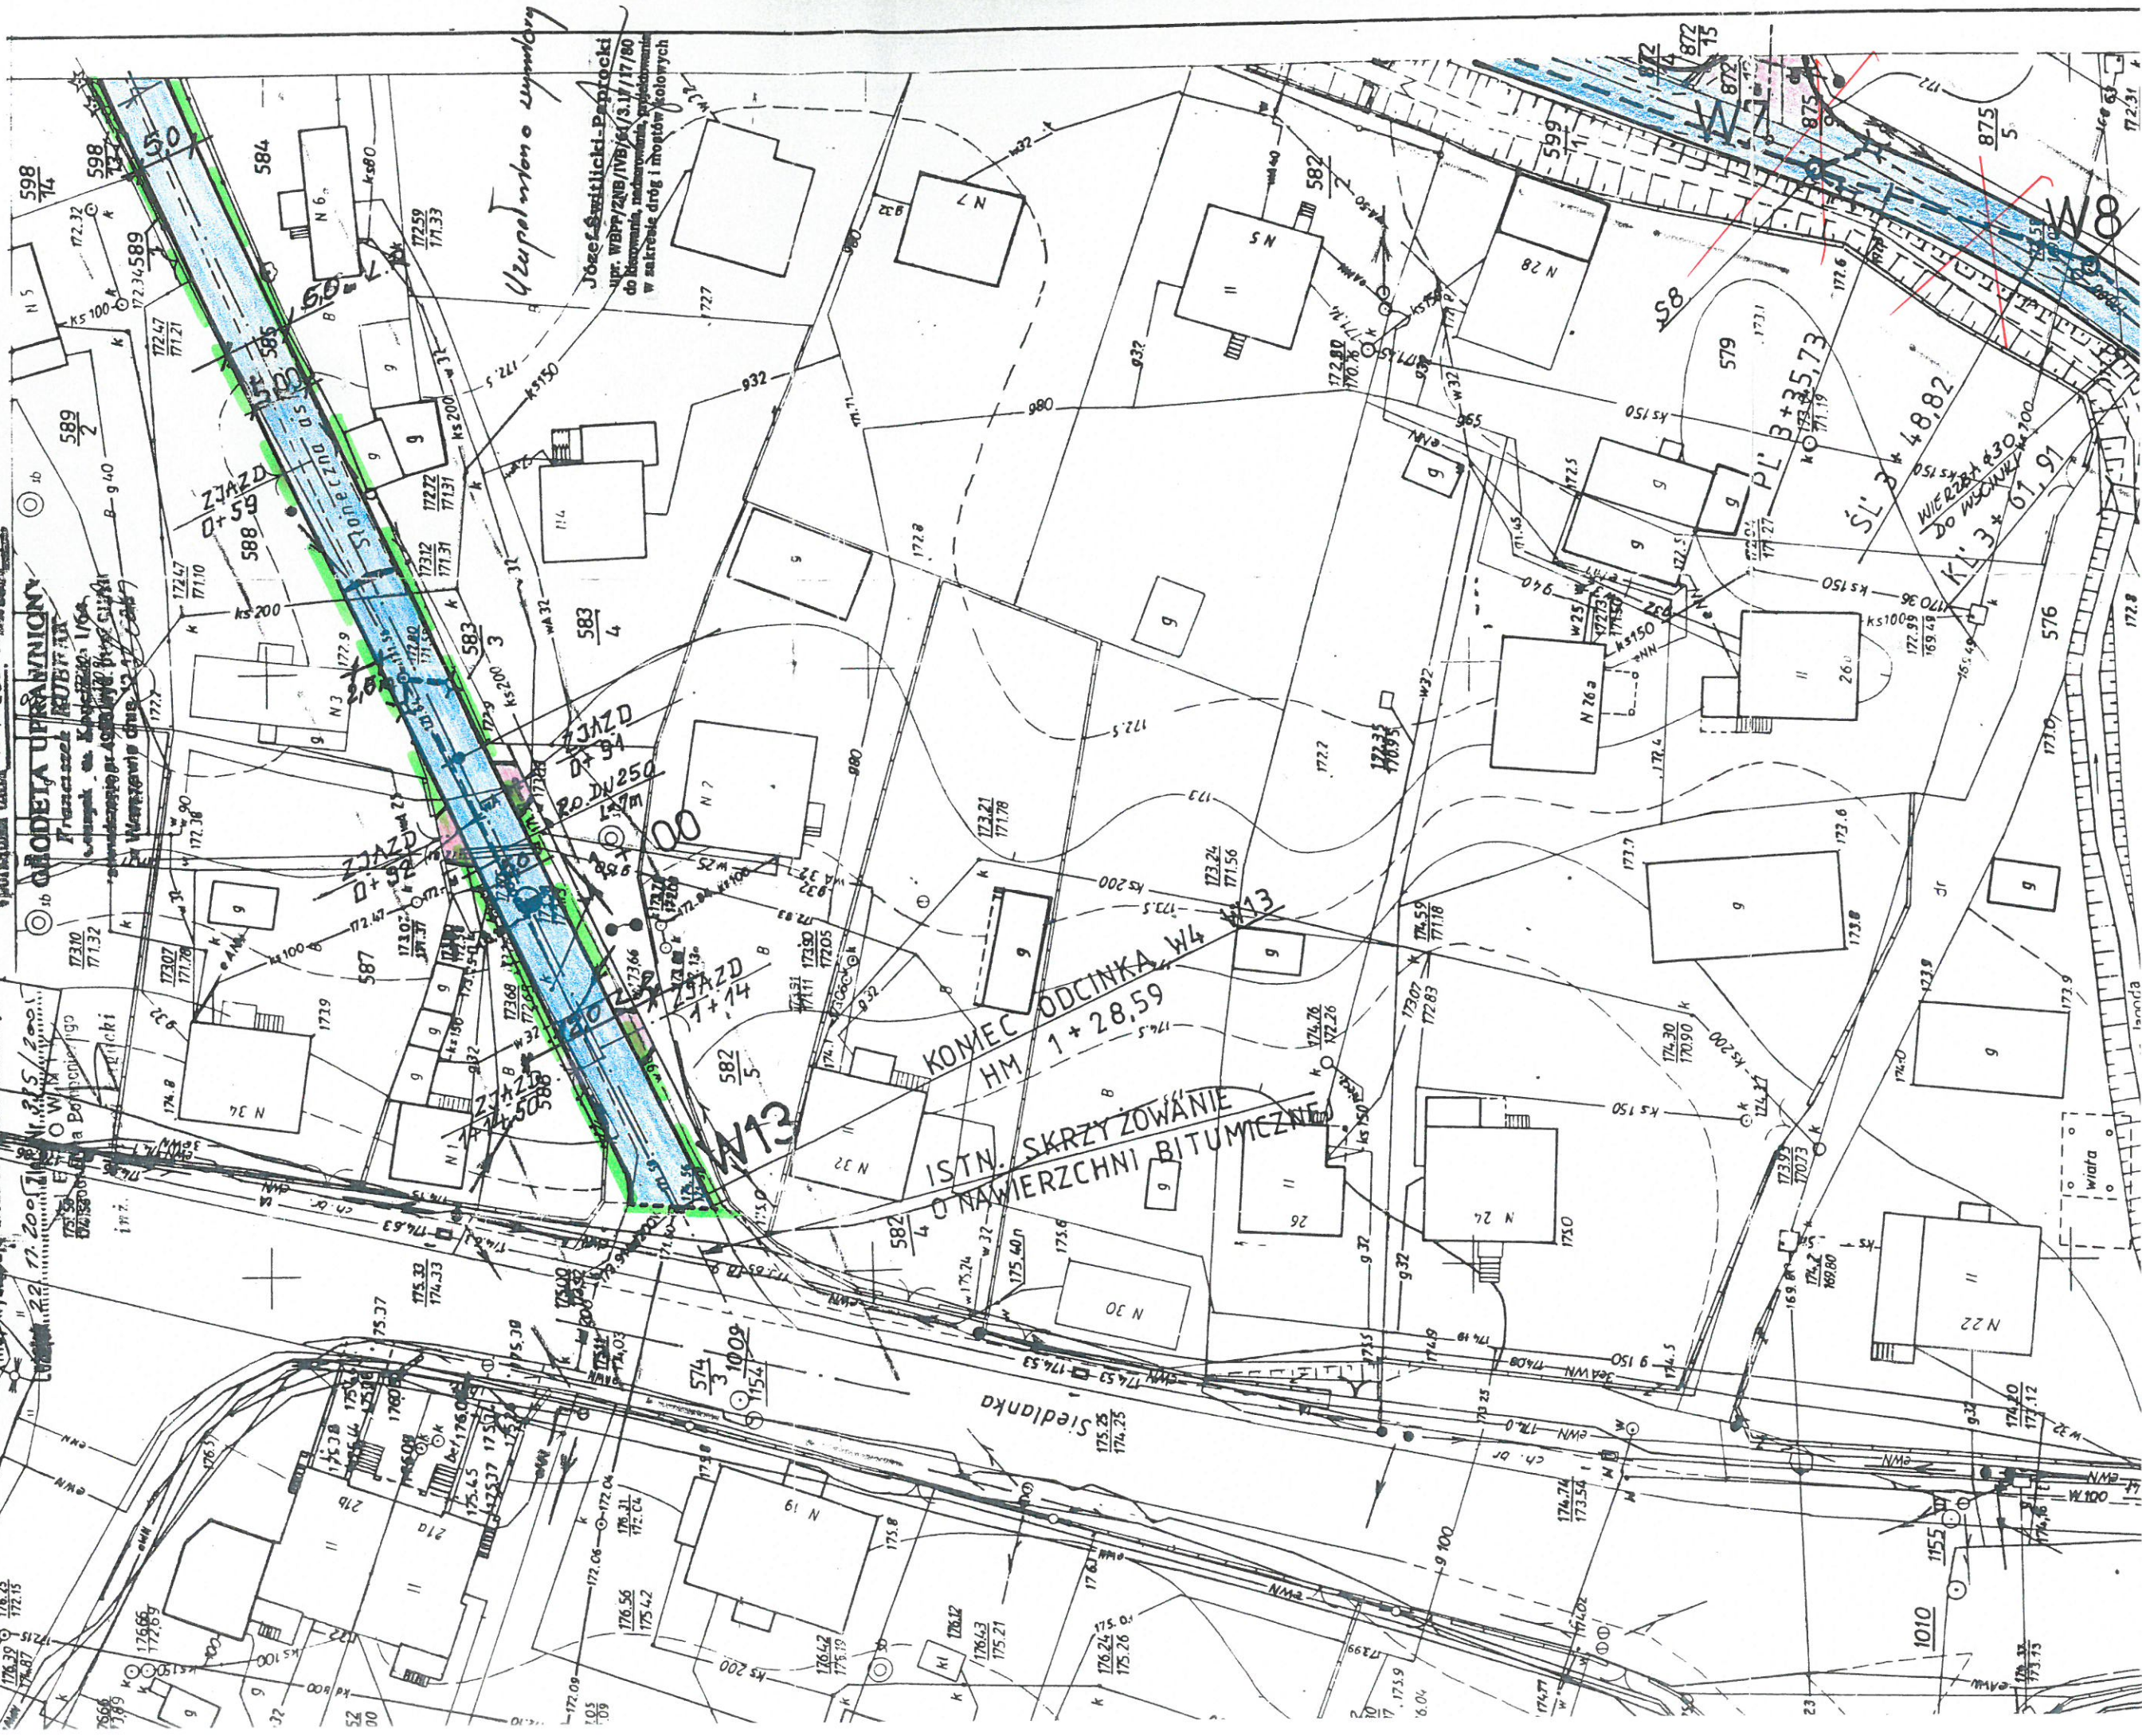


Przekrój podłużny - W4-W13

Objekt: Leżajsk, ul. Słoneczna (siegacz)

Skala: 1: $\frac{50}{500}$

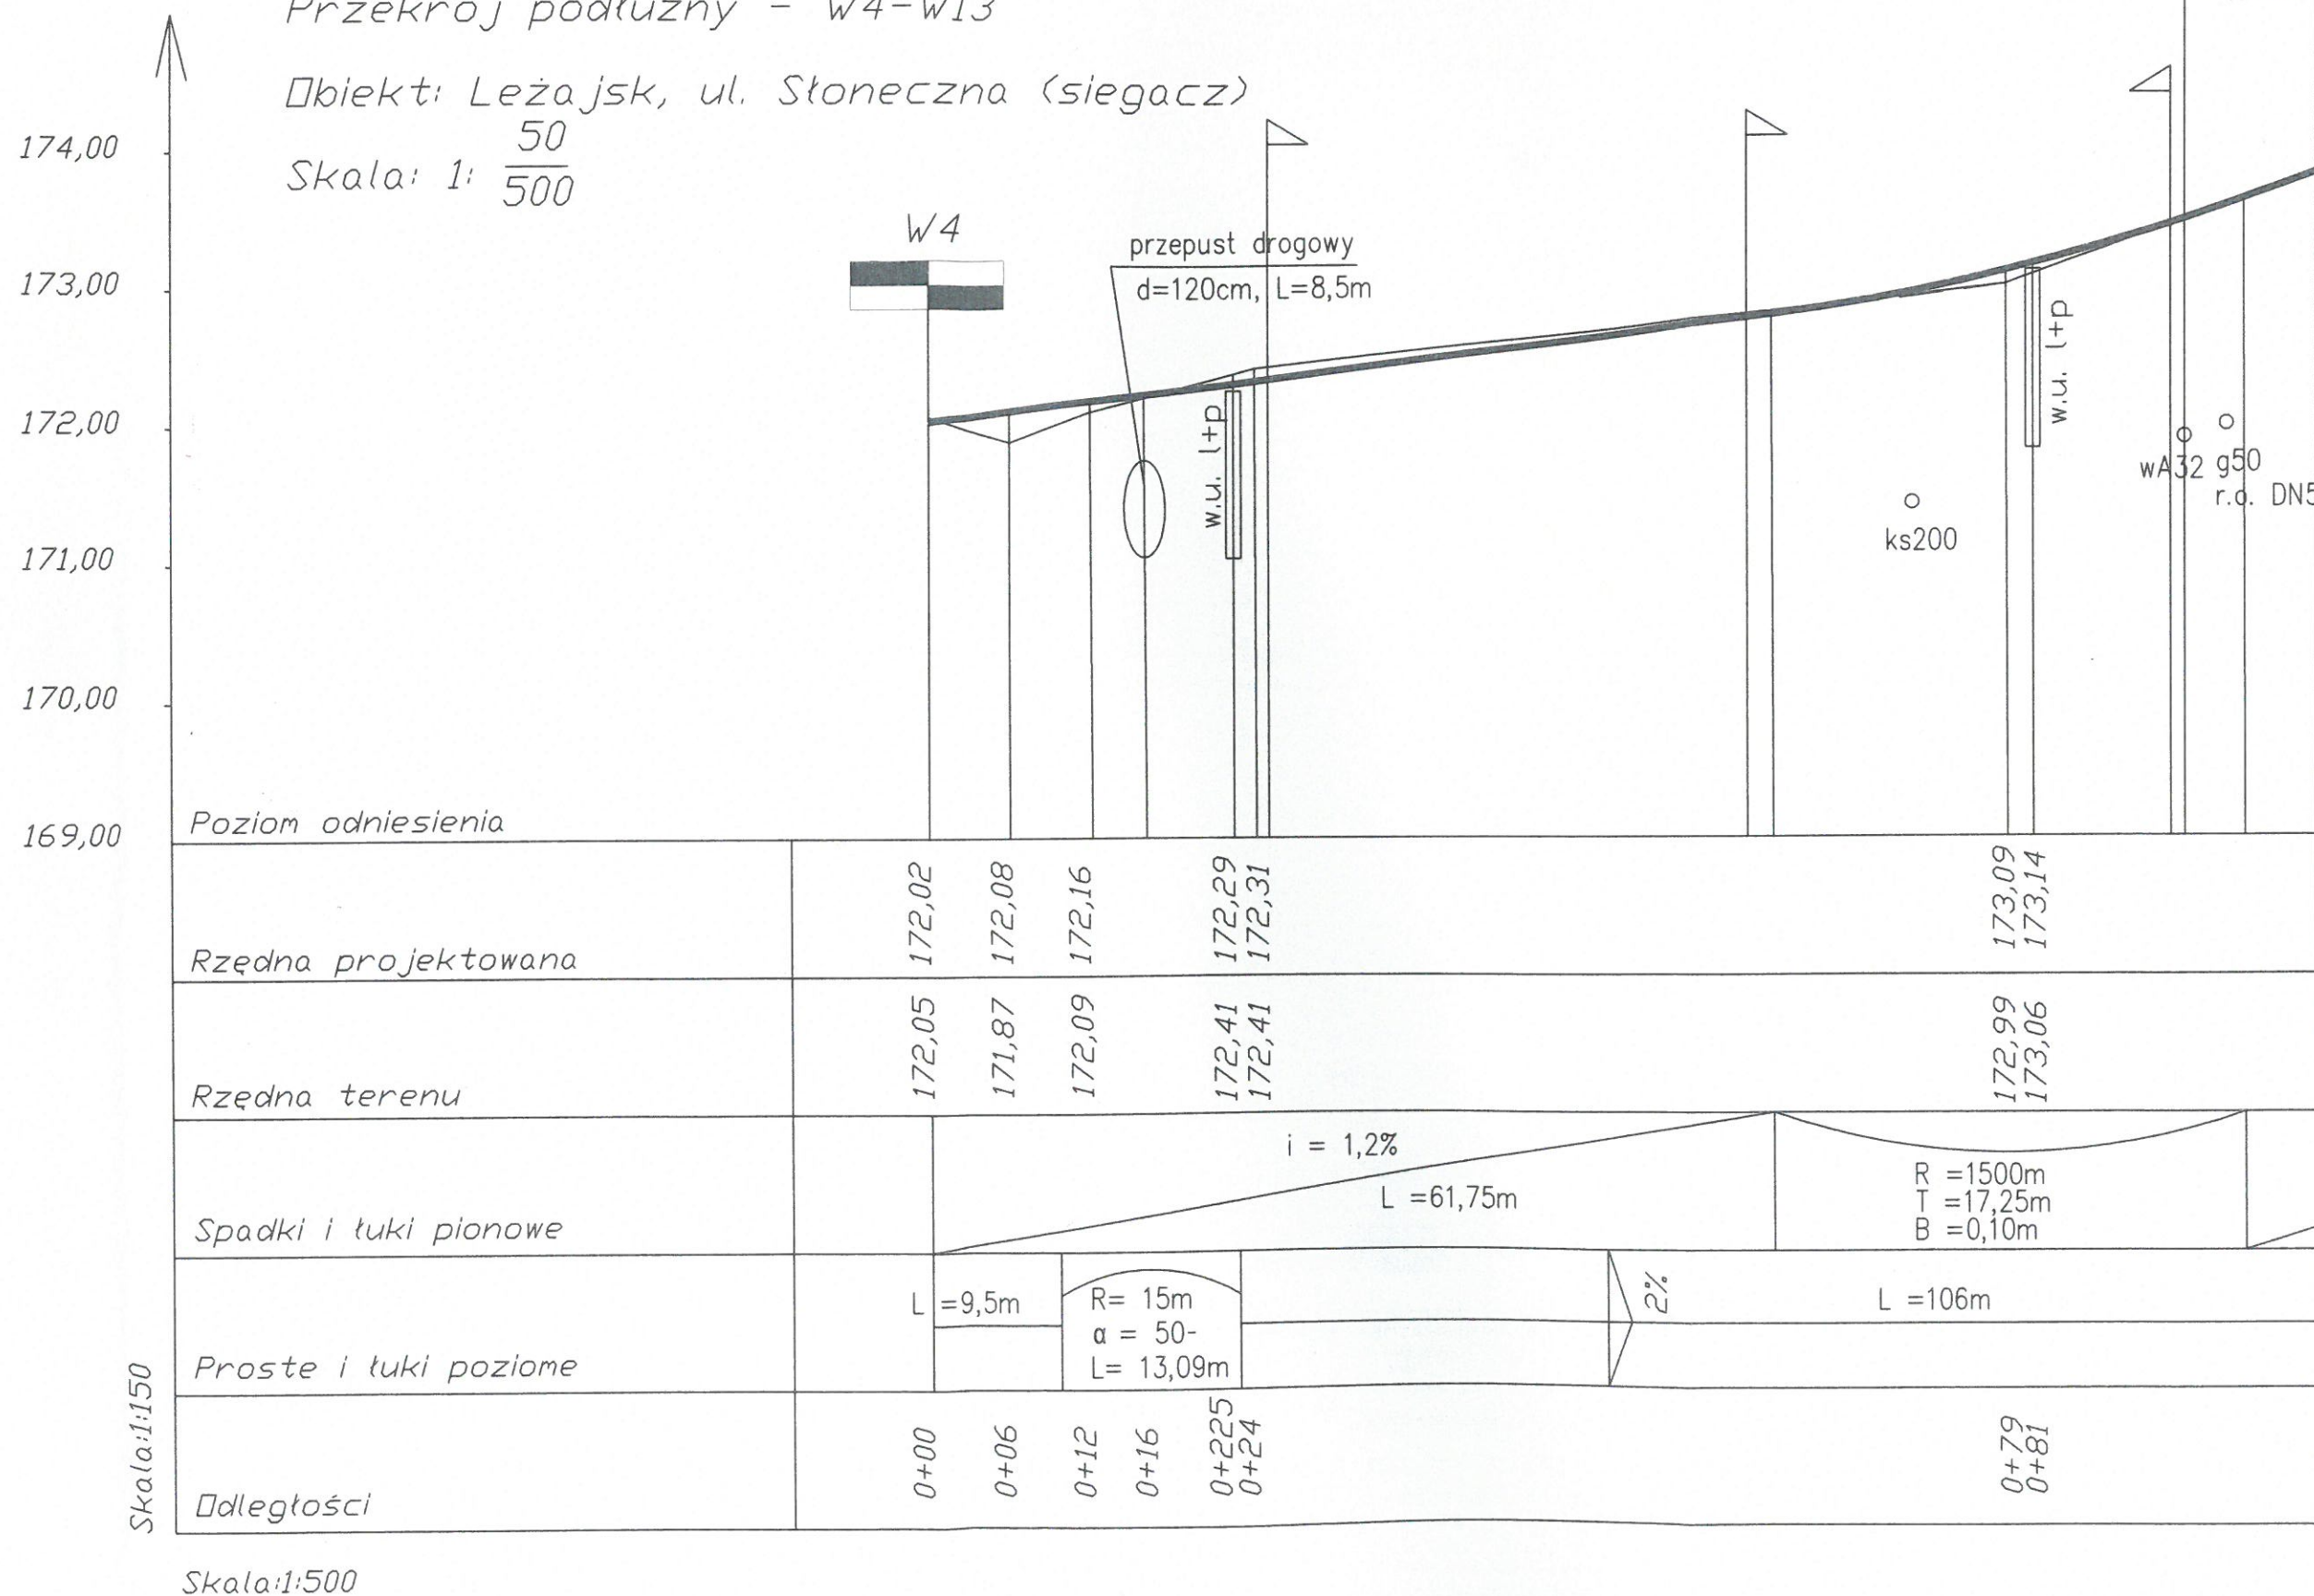

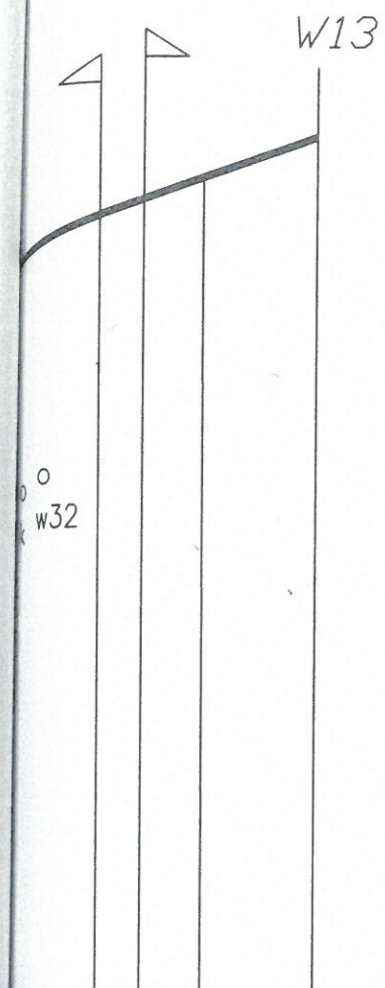

	174,48	174,74
	174,48	174,74
3,5%		
L = 32,34m		
1+21	1+28,59	

LEGENDA:

Skrzyzowanie prawostronne



Skrzyzowanie lewostronne



Skrzyzowanie dwustronne



Zjazd prawostronny



Zjazd lewostronny



OBIEKT : BUDOWA UL. SŁONECZNEJ, ZIELONEJ, ŁĄKOWEJ W LEŻAJSKU	STADIUM : PROJEKT BUDOWLANO - WYKONAWCZY
INWESTOR : GMINA MIASTO LEŻAJSK 37-300 LEŻAJSK UL. RYNEK 1	BRANŻA : DROGOWA
Nazwa rysunku: PRZEKRÓJ PODŁUŻNY - Odcinek W4 - W13	SKALA 1 : 50/500
Projektował : Józef Świtlicki - Paprocki UPR. PROJ. w spec. BUDOWA DRÓG NR WBPP/IUB/61/3.17/17/80	RYS. NR 1, 2
Opracował : mgr Marek Kowieszko mgr inż Tomasz Kowieszko UPRAWN. BUD. NR WBPP/IUB/4.9/3.9/34/84	PRZEMYSŁ 09.2007r.
Sprawdzający: mgr inż Tadeusz Cioch UPR. PROJ. w spec. konstr. -budowlane UAN/III/7342/80/98	

[Handwritten signature]


Przekrój poprzeczny w hm 0+24,0 - Odcinek W4-W13

Objekt: Leżajsk, ul. Słoneczna (siegiacz)

Skala: 1: $\frac{100}{100}$

W = 3,6 m²


N = 0,0 m²

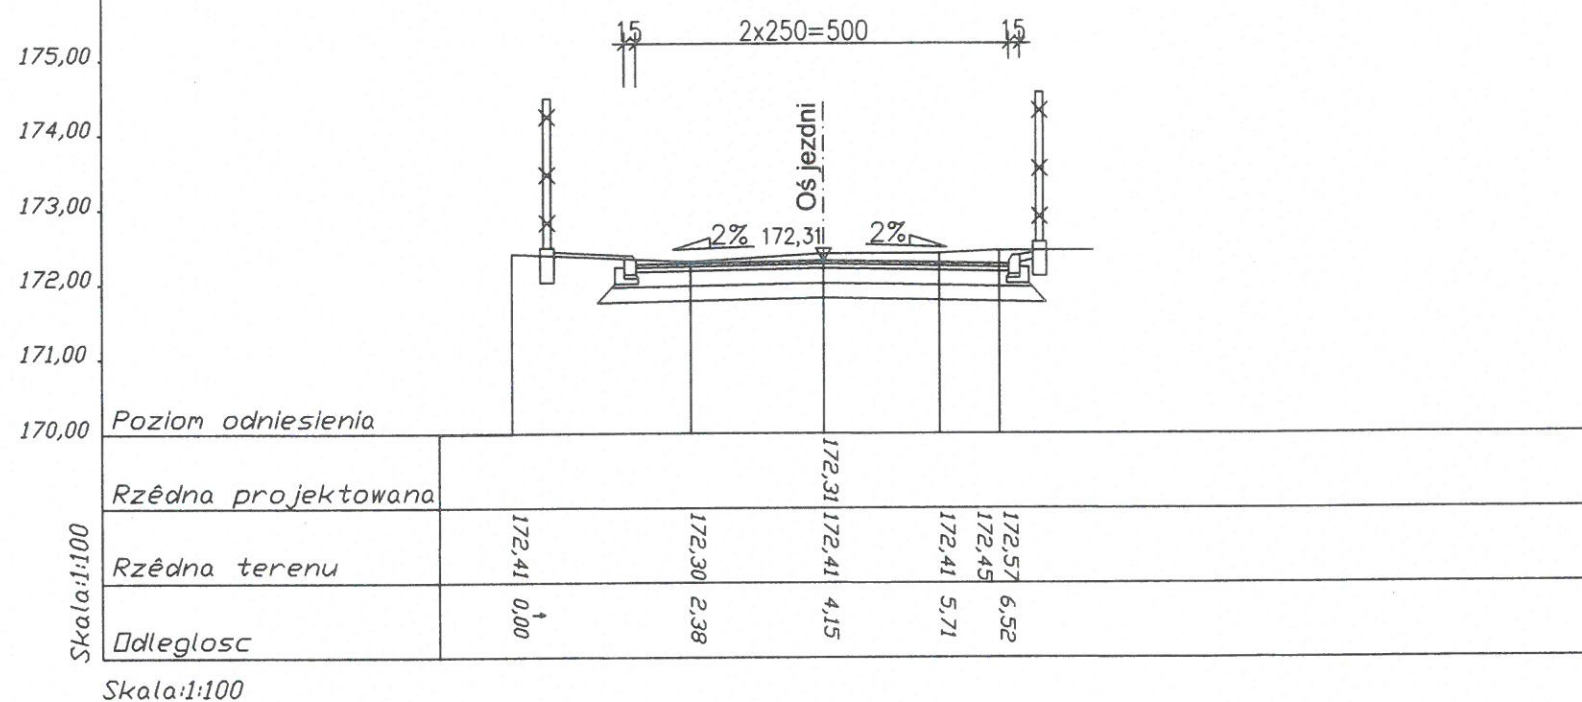


OBIEKT : BUDOWA UL. SŁONECZNEJ, ZIELONEJ, ŁĄKOWEJ W LEŻAJSKU	STADIUM : PROJEKT BUDOWLANO - WYKONAWCZY
INWESTOR : GMINA MIASTO LEŻAJSK 37-300 LEŻAJSK UL. RYNEK 1	BRANŻA : DROGOWA
Nazwa rysunku: PRZEKRÓJ POPRZECZNY - Odcinek W4 - W13	SKALA 1 : 100
Projektował : Józef Świtlicki - Paprocki UPR. PROJ. w spec. BUDOWA DRÓG NR WBPP/IUB/61/3.17/17/80	RYS. NR PRZEMYSŁ 09.2007r.
Opracował : mgr Marek Kowieszko mgr inż Tomasz Kowieszko UPRAWN. BUD. NR WBPP/IUB/4.9/3.9/34/84	
Sprawdzający: mgr inż Tadeusz Cioch UPR. PROJ. w spec. konstr. -budowlane UAN/III/7342/80/98	

Przekrój poprzeczny w hm 0+79,0 - Odcinek W4-W13

Obiekt: Leżajsk, ul. Słoneczna (siegacz)
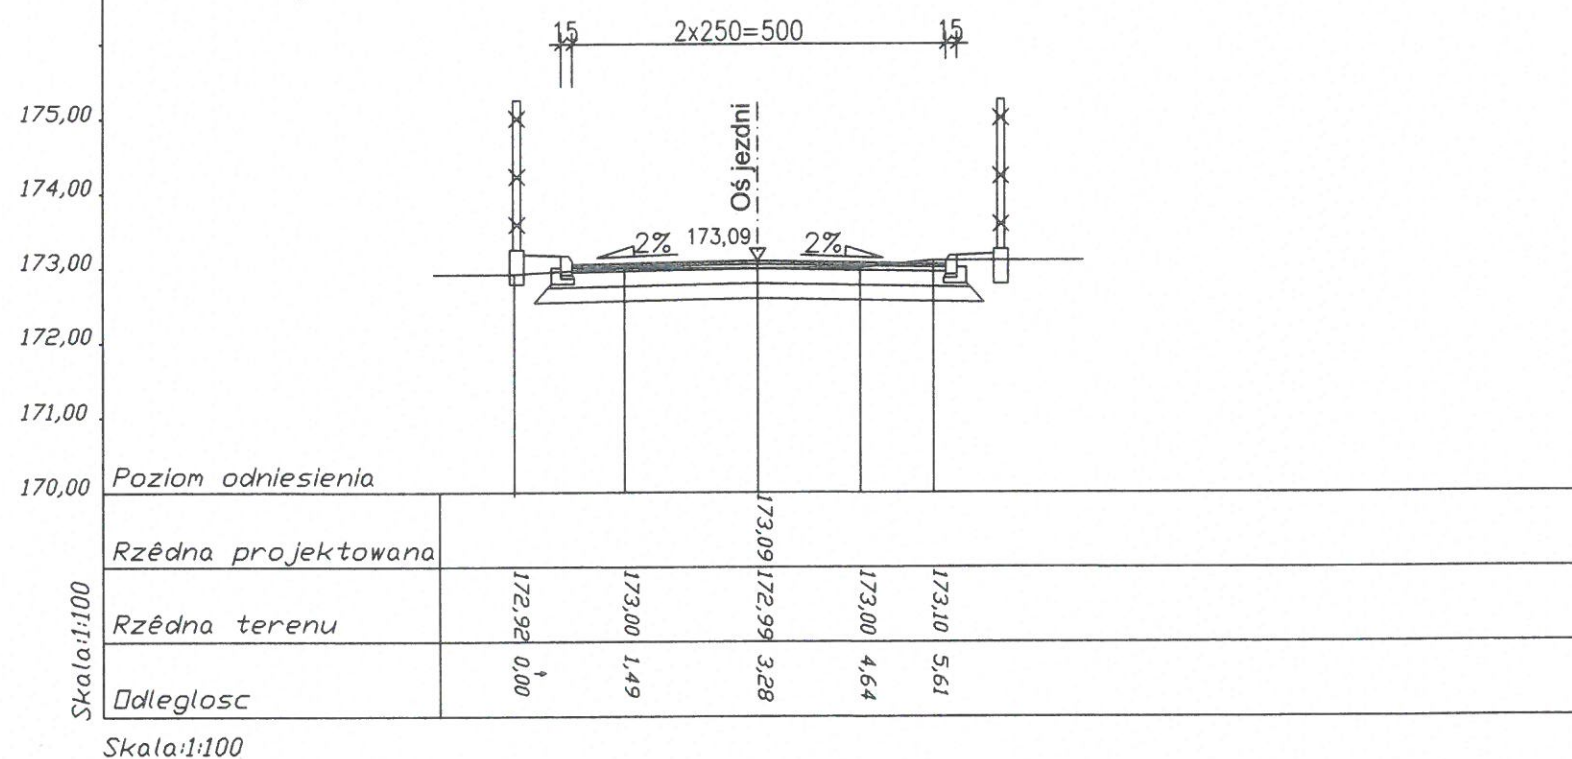
$$\text{Skala: } 1: \frac{100}{100}$$
$$W = 2,7 \text{ m}^2$$
$$N = 0,2 \text{ m}^2$$

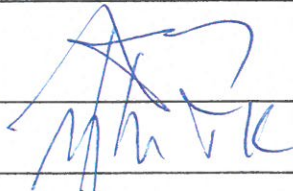
OBIEKT : BUDOWA UL. SŁONECZNEJ, ZIELONEJ, ŁĄKOWEJ W LEŻAJSKU	STADIUM : PROJEKT BUDOWLANO - WYKONAWCZY
INWESTOR : GMINA MIASTO LEŻAJSK 37-300 LEŻAJSK UL. RYNEK 1	BRANŻA : DROGOWA SKALA 1 : 100
Nazwa rysunku: PRZEKRÓJ POPRZECZNY - Odcinek W4 - W13	RYS. NR PRZEMYSŁ 09.2007r.
Projektował : Józef Świtlicki - Paprocki UPR. PROJ. w spec. BUDOWA DRÓG NR WBPP/IUB/61/3.17/17/60	
Opracował : mgr Marek Kowieszko UPRAWN. BUD. NR WBPP/IUB/4.9/3.9/34/84 mgr inż Tomasz Kowieszko	
Sprawdzający: mgr inż Tadeusz Cioch UPR. PROJ. w spec. konstr. -budowlane UAN/III/7342/80/98	


Przekrój poprzeczny w hm 1+21,0 - Odcinek W4-W13

Objekt: Leżajsk, ul. Słoneczna (siegiacz)

Skala: 1: $\frac{100}{100}$

W = 3,2 m²


N = 0,0 m²

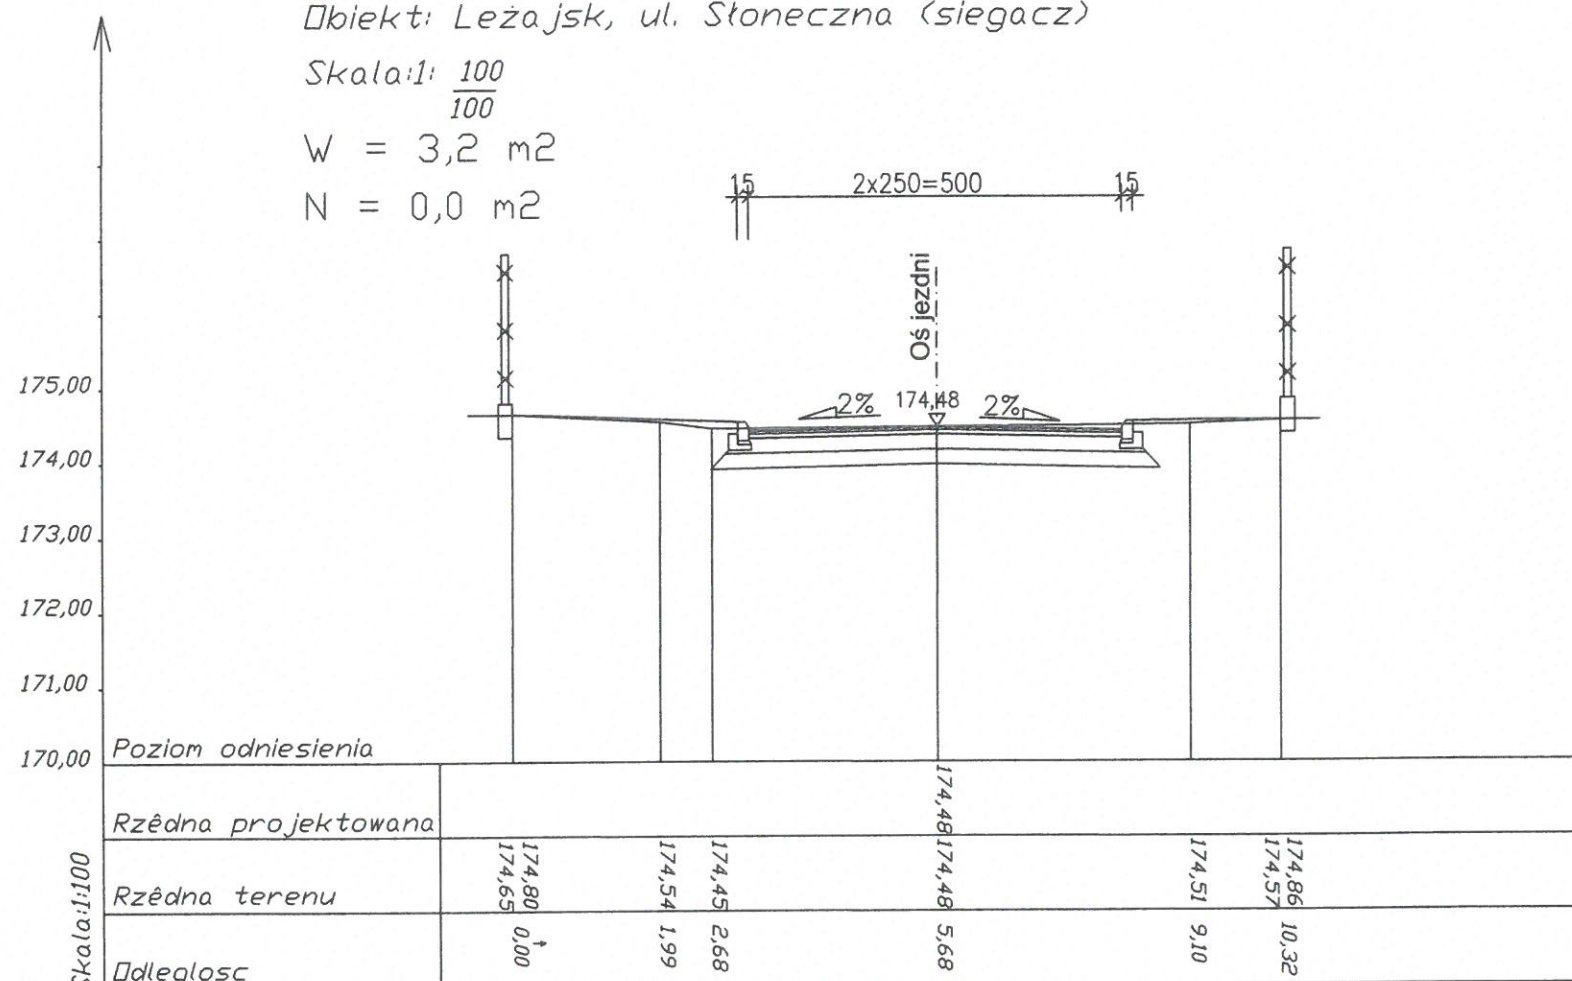

Skala: 1:100

OBIEKT : BUDOWA UL. SŁONECZNEJ, ZIELONEJ, ŁĄKOWEJ W LEŻAJSKU	STADIUM : PROJEKT BUDOWLANO - WYKONAWCZY
INWESTOR : GMINA MIASTO LEŻAJSK 37-300 LEŻAJSK UL. RYNEK 1	BRANŻA : DROGOWA
Nazwa rysunku: PRZEKRÓJ POPRZECZNY - Odcinek W4 - W13	SKALA 1 : 100
Projektował : Józef Świtlicki - Paprocki UPR. PROJ. w spec. BUDOWA DRÓG NR WBPP/IUB/61/3.17/17/80	RYS. NR PRZEMYSŁ 09.2007r.
Opracował : mgr Marek Kowieszko mgr inż Tomasz Kowieszko	
Sprawdzający: mgr inż Tadeusz Cioch UPR. PROJ. w spec. konstr. -budowlane UAN/III/7342/80/98	

PRZEKRÓJ NORMALNY / KONSTRUKCYJNY ODCINEK W4-W13
HM 0+00,0 - 1+28,59
SKALA 1:50

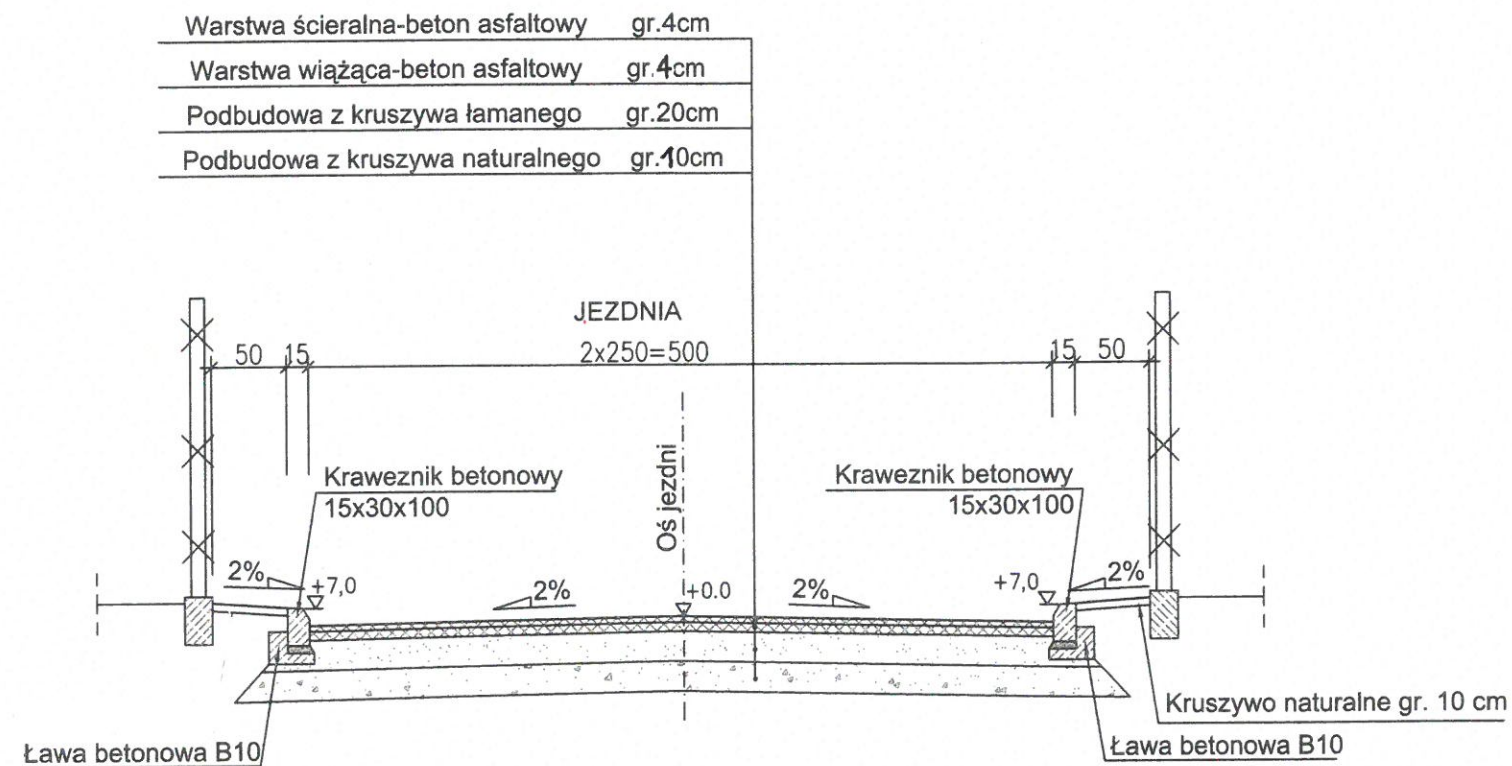

OBIEKT : BUDOWA UL. SŁONECZNEJ, ZIELONEJ, ŁĄKOWEJ W LEŻAJSKU	STADIUM : PROJEKT BUDOWLANO - WYKONAWCZY
INWESTOR : GMINA MIASTO LEŻAJSK 37-300 LEŻAJSK UL. RYNEK 1	BRANŻA : DROGOWA
Nazwa rysunku: PRZEKRÓJ NORMALNY I KONSTRUKCYJNY	SKALA 1 : 50
Projektował : Józef Świtlicki - Paprocki UPR. PROJ. w spec. BUDOWA DRÓG NR WBPP/IUB/61/3.17/17/80	RYS. NR PRZEMYSŁ 09.2007r.
Opracował : mgr Marek Kowieszko mgr inż Tomasz Kowieszko	
Sprawdzający: mgr inż Tadeusz Cioch UPR. PROJ. w spec. konstr. -budowlane UAN/III/7342/80/98	

