



POMNIK NR II

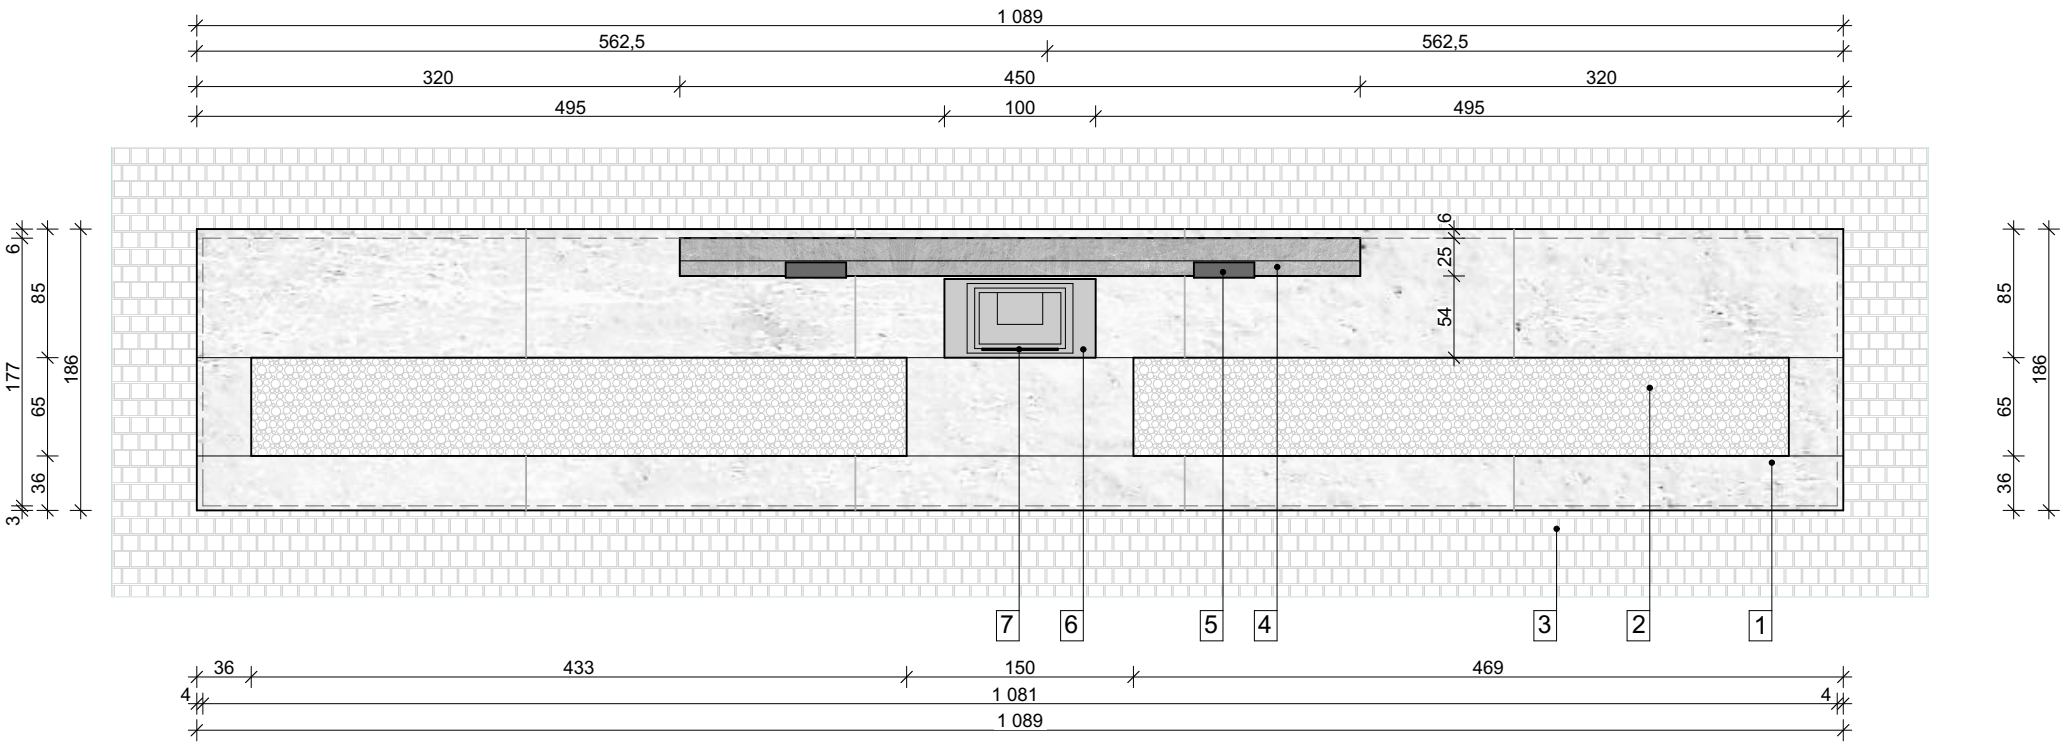


LEGENDA

- 1 PŁYTA POMNIKA - GRANIT STRZEGOMSKI O JASNYM ODCIENIU SZAROŚCI
- 2 ŻWIR JASNY (NA PODKŁADZIE Z GEOWŁÓKNINY) UŁOŻONY W MIEJSCU NASADZENIA ROŚLIN
- 3 POSADZKA Z KOSTKI BRUKOWEJ DROBNOWYMIAROWEJ
- 4 PŁYTA POMNIKA - GRANIT STRZEGOMSKI O CIEMNYM ODCIENIU SZAROŚCI
- 5 TABLICA Z NAZWISKAMI OFIAR PACYFIKACJI (PŁYTY ZDEMONTOWANE I PRZENIESIONE Z ISTNIEJĄCEGO POMNIKA, OCZYSZCZONE I ZAIMPREGNOWANE)
- 6 OBELISK WYKONANY Z LITEGO GRANITU STRZEGOMSKIEGO O CIEMNYM ODCIENIU SZAROŚCI
- 7 ELEMENT ODLEWANY ŻELIWNY



RZUT POMNIKA SKALA 1:50

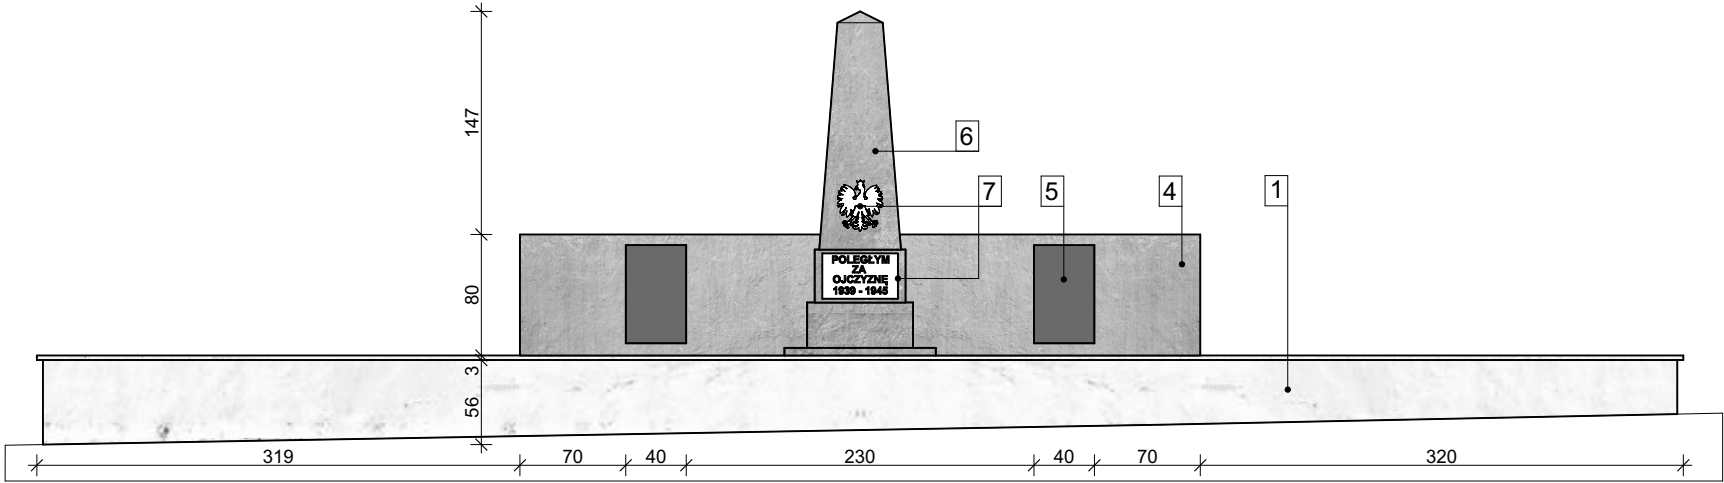

ELEWACJA FRONTOWA SKALA 1:50

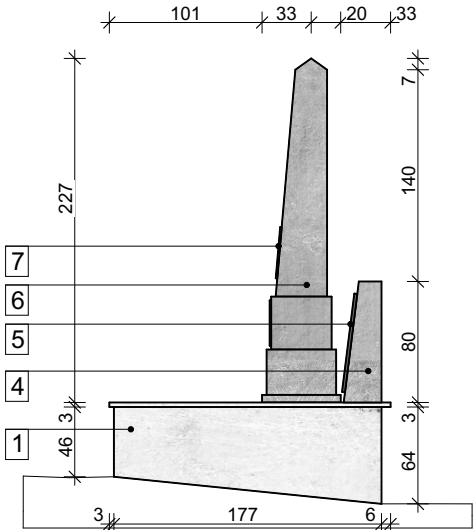

ELEWACJA BOCZNA SKALA 1:50

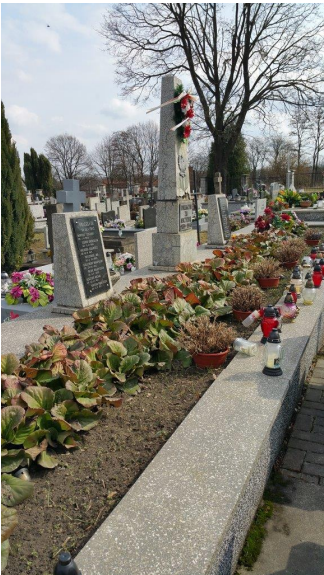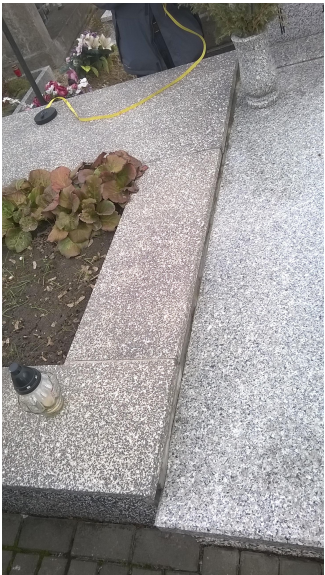

STAN ISTNIEJĄCY - ZDJĘCIA Z INWENTARYZACJI