



Rozwinięcie elewacji
skala 1:50

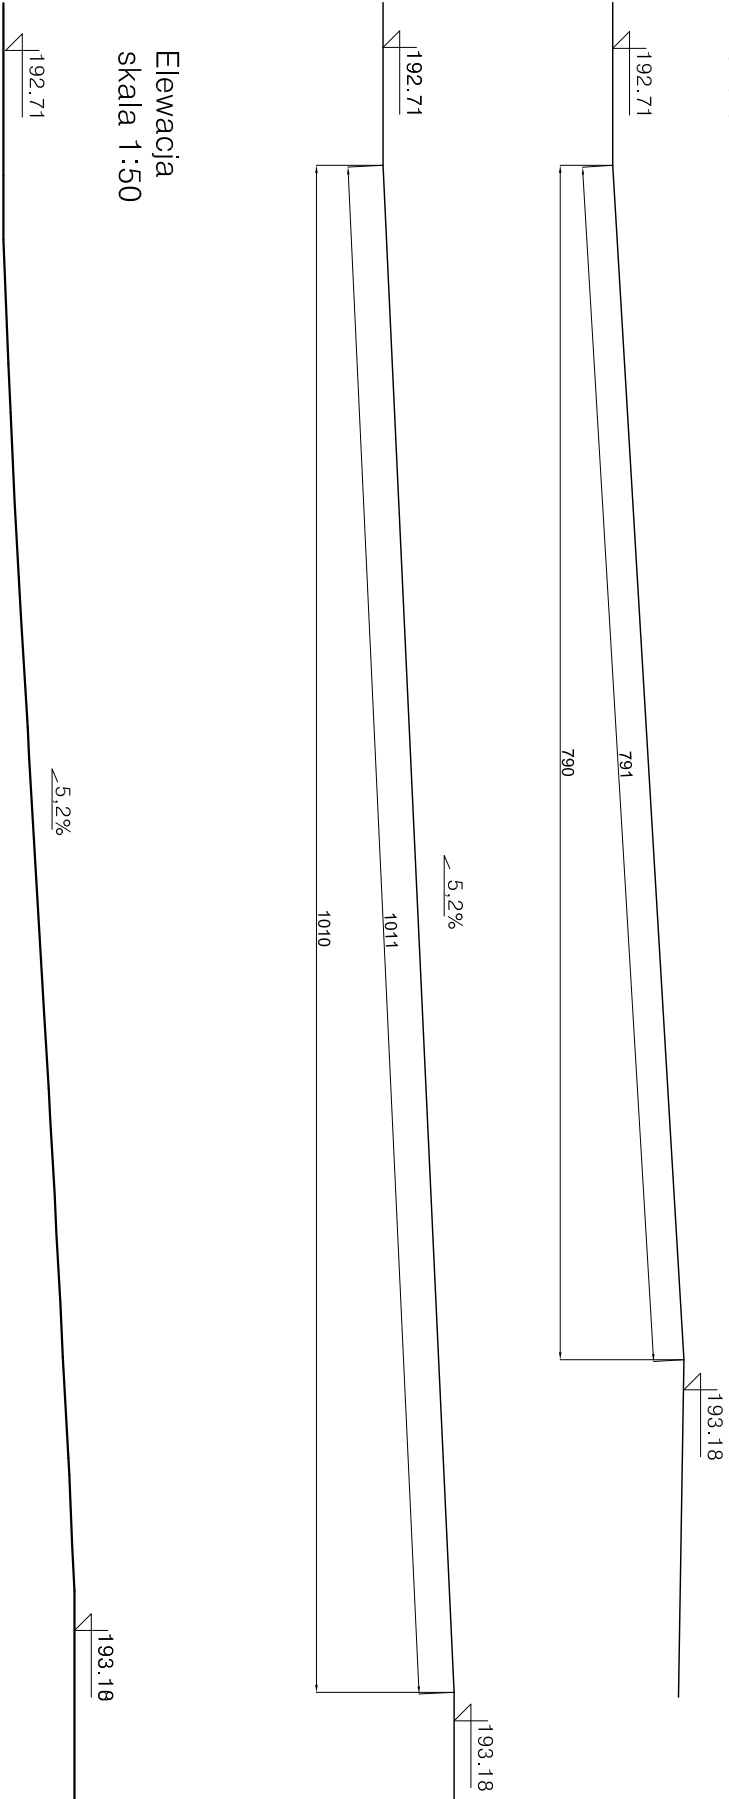


Elewacja
skala 1:50



Przekrój przez pochylnię
skala 1:50

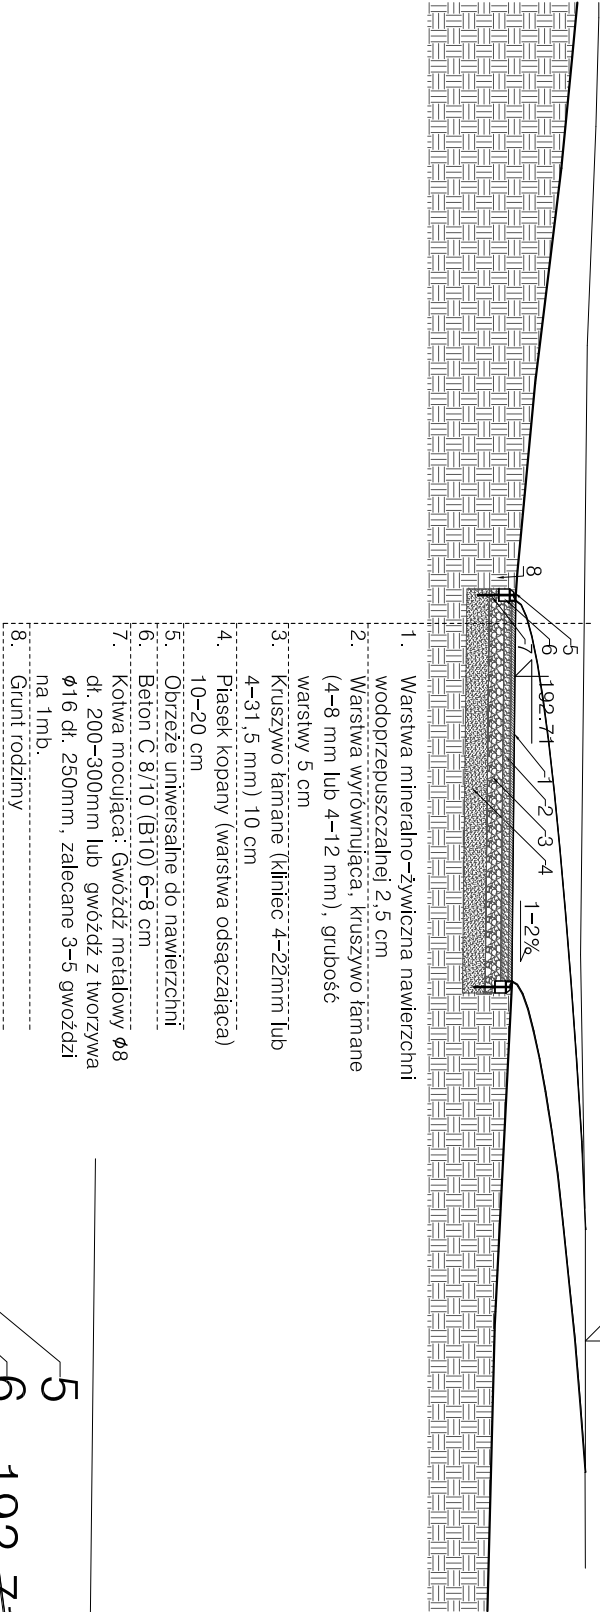

Plan
skala 1:100

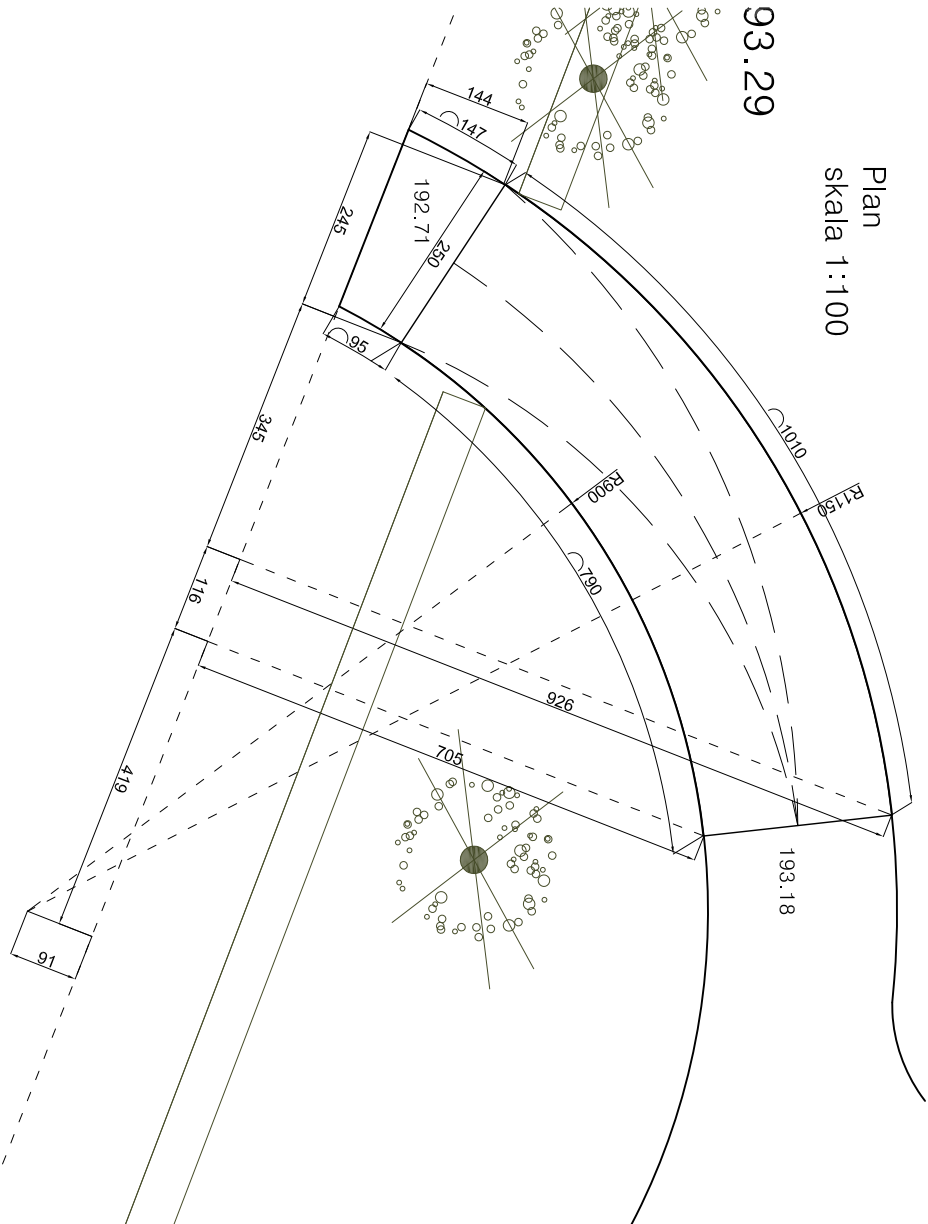

Przekrój przez pochylnię
skala 1:20

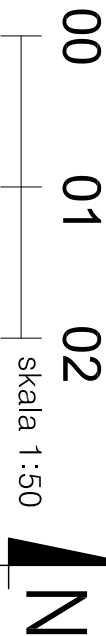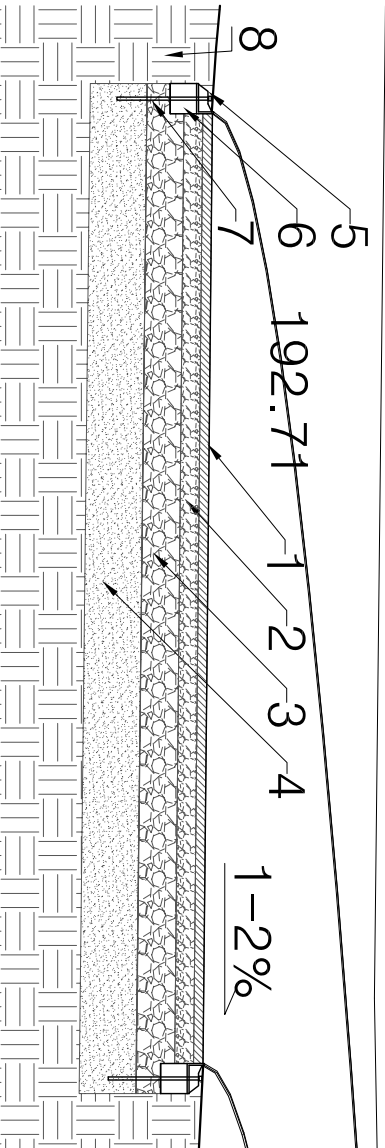

Przyłącza wodociągowe, projekt oświetlenia oraz zagospodarowania placów zabaw objęte są odrębnym opracowaniem.

Zagospodarowanie terenu Ogródka Jordanowskiego na działce o nr ewid. 4212/3 oraz częściach działek o nr ewid. 4225 i 4230/8, położonych przy ul. A. Mickiewicza i ul. Sandomierskiej w Leżajsku			
Projekt budowlano – wykonawczy			
Tytuł rysunku: Pochylnia		Skala: 1:100 1:50 1:20	Nr rys.-Ark.: PWA013
Funkcja	Imię i nazwisko	Nr uprawnień Specjalność	Data Podpis
Projektant	mgr inż. arch. Alicja Ściągaczewska	25/LOOKK2011	06/03/2018
Sprawdzający	mgr inż. arch. Miłosz Piatowski	2/PKOKK2014	
		architektura	