
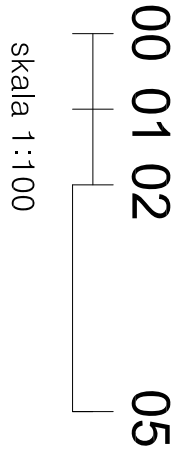


Plan  
skala 1:200

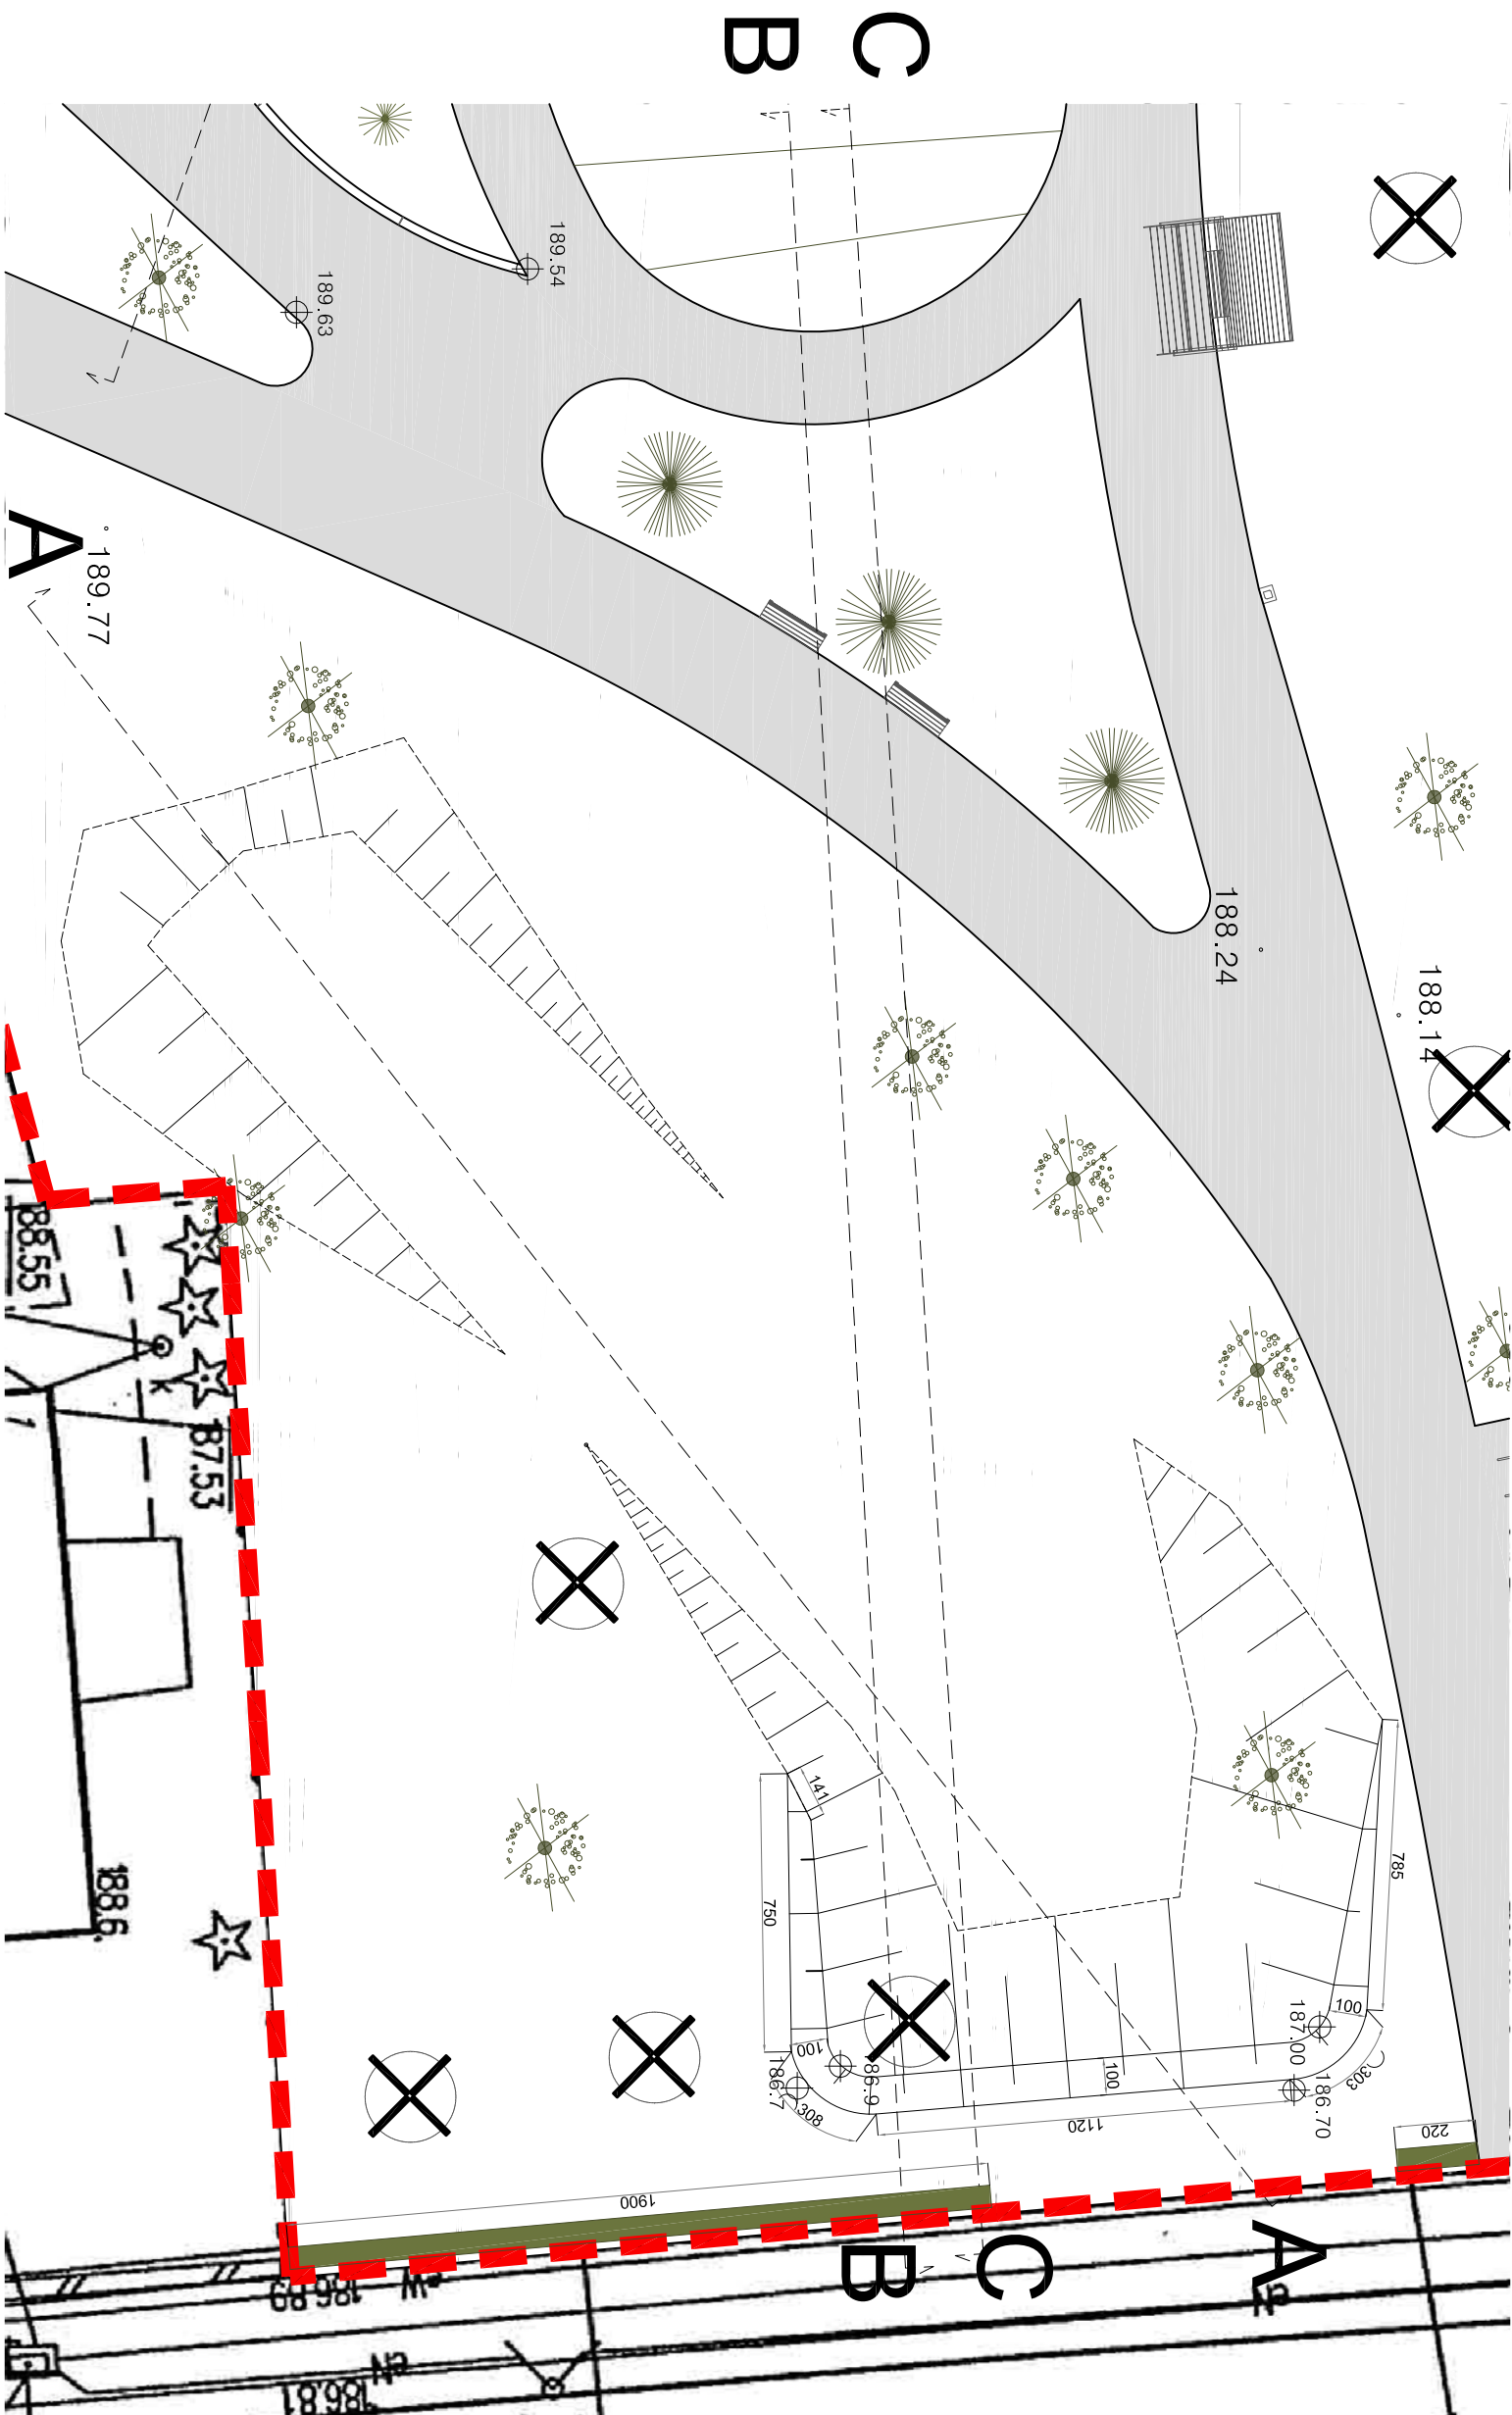

Przyłącza wodociągowe, projekt oświetlenia oraz zagospodarowania placów zabaw objęte są odrębnym opracowaniem.

Zagospodarowanie terenu Ogródka Jordankowskiego na działce o nr ewid. 4212/3 oraz częściach działek o nr ewid. 4225 i 4230/8, położonych przy ul. A. Mickiewicza i ul. Sandomierskiej w Leżajsku			
Projekt budowlano – wykonawczy			
Tytuł rysunku:		Skala:	
Istniejąca gotka		1:200, 1:100	
Funkcja		Nr uprawnień	
Imię i nazwisko		Specjalność	
mgr inż. arch.		Data	
Alicja Siołgaczewska		Podpis	
architektura		25/LOOKK/2011	
mgr inż. arch.		06/03/2018	
Sprawdzający		ZP/KOKK/2014	
Miłosz Piatowski		architektura	