
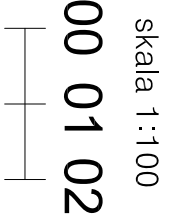
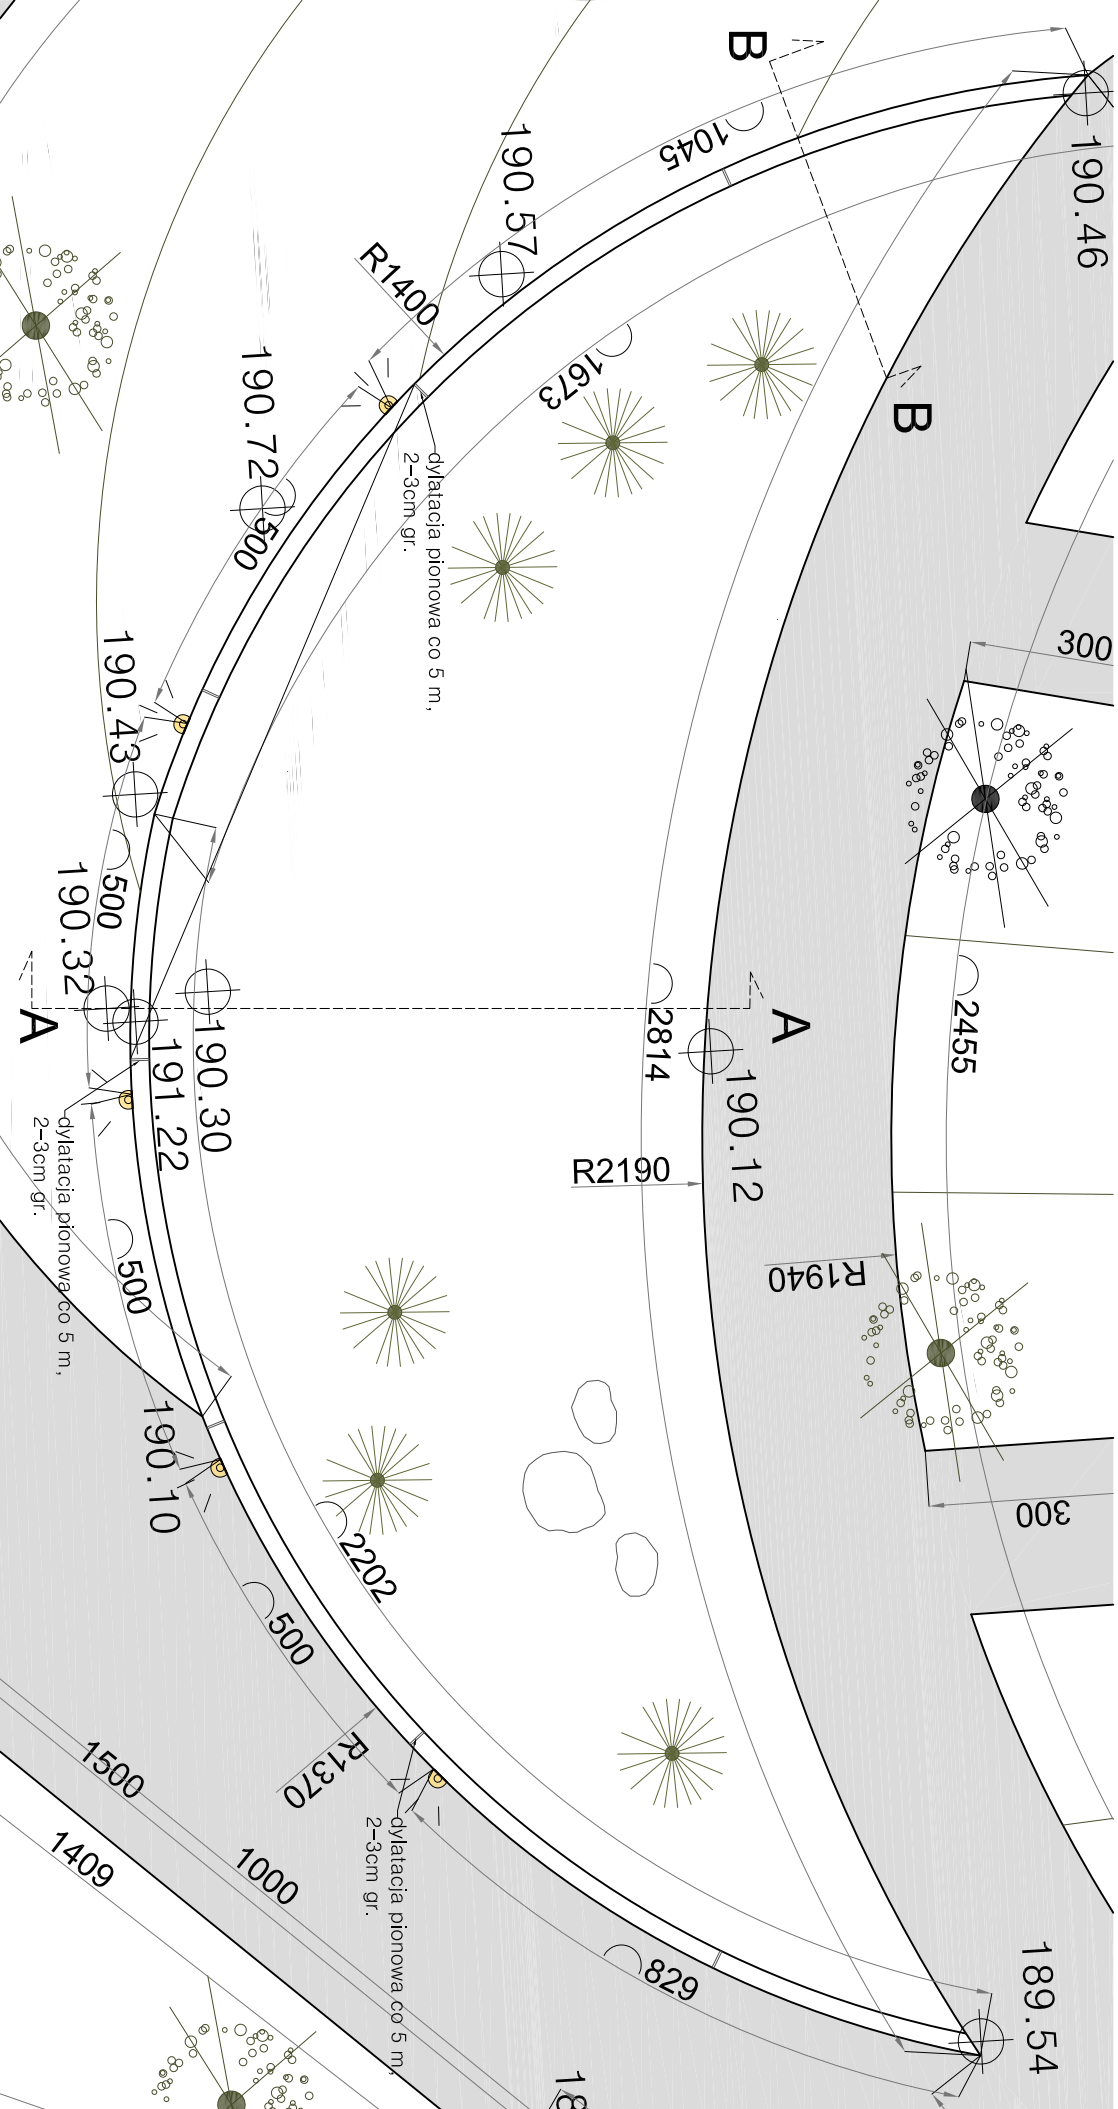
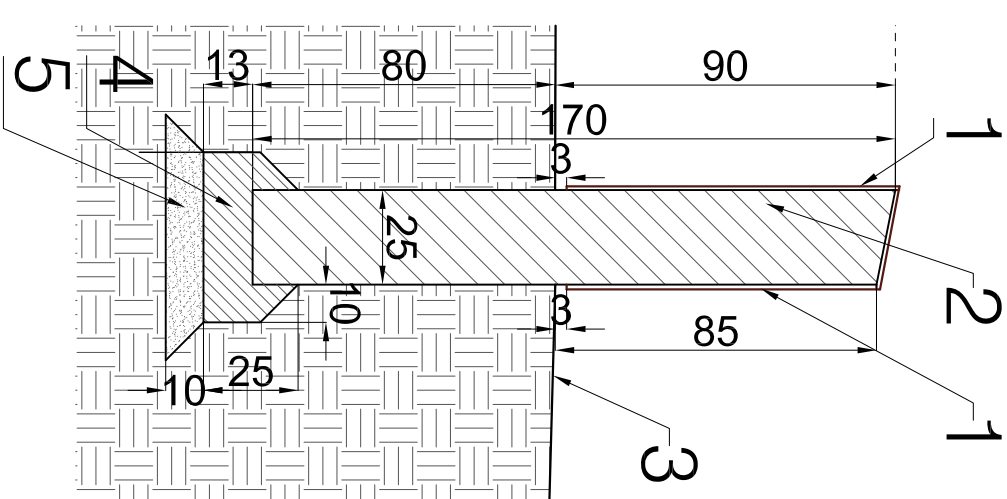
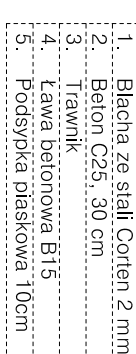
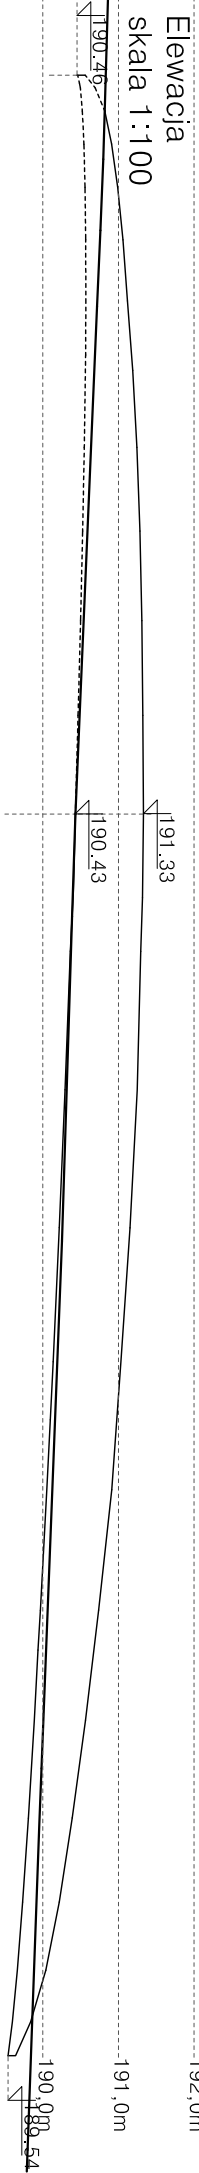
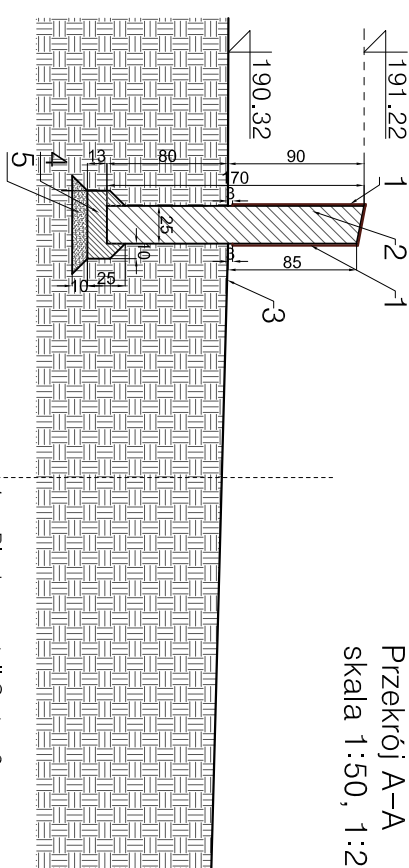



Rozwinięcie elewacji
skala 1:100

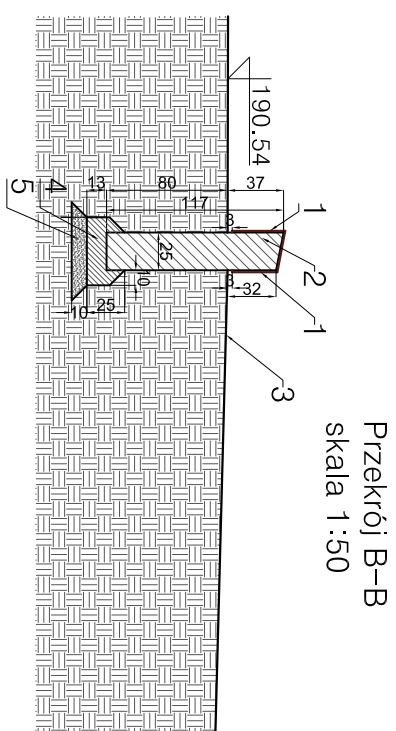

Plan
skala 1:100

Zagospodarowanie terenu Ogródka Jordanowskiego na działce o nr ewid. 4212/3 oraz częściach działek o nr ewid. 41225 i 4230/8, położonych przy ul. A. Mickiewicza ul. Sandomierskiej w Leżajsku			
Projekt budowlano – wykonawczy			
Tytuł rysunku:	Skala:	Nr rys.-Ark.	
Złaznienie o kształcie półkola	1:100, 1:50	PWA012	
Funkcja	Imię i nazwisko	Nr uprawnień Specjalność	Data
Projektant	mgr inż. arch. Alicja Ścigaczewska	25/LOOKK/2011	06/03/2018
	architektura 		
Sprawdzający	mgr inż. arch. Mirosz Piatowski	2/PKOKK/2014	
	architektura		