Przekrój B–B
skala 1:200

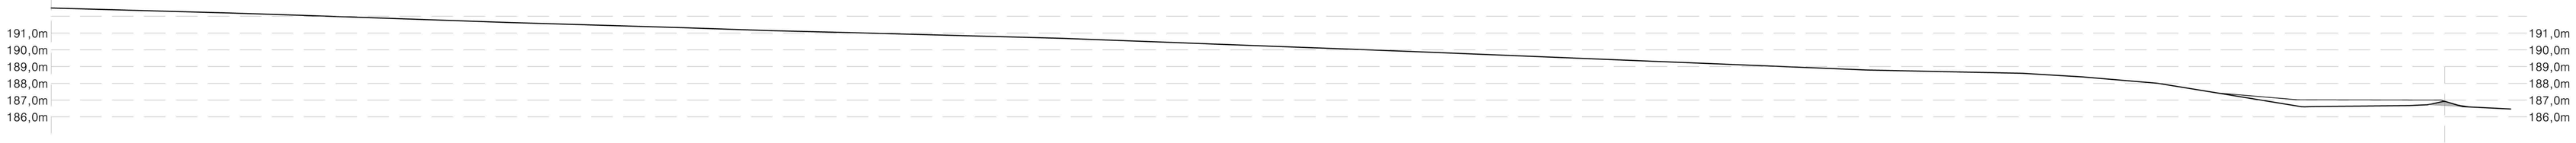

Przekrój C–C
skala 1:200

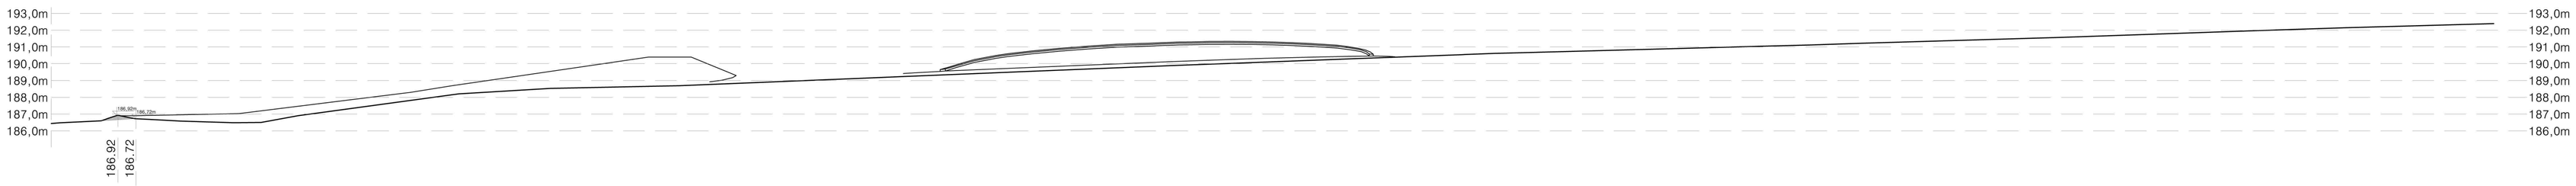

Przekrój D–D
skala 1:200

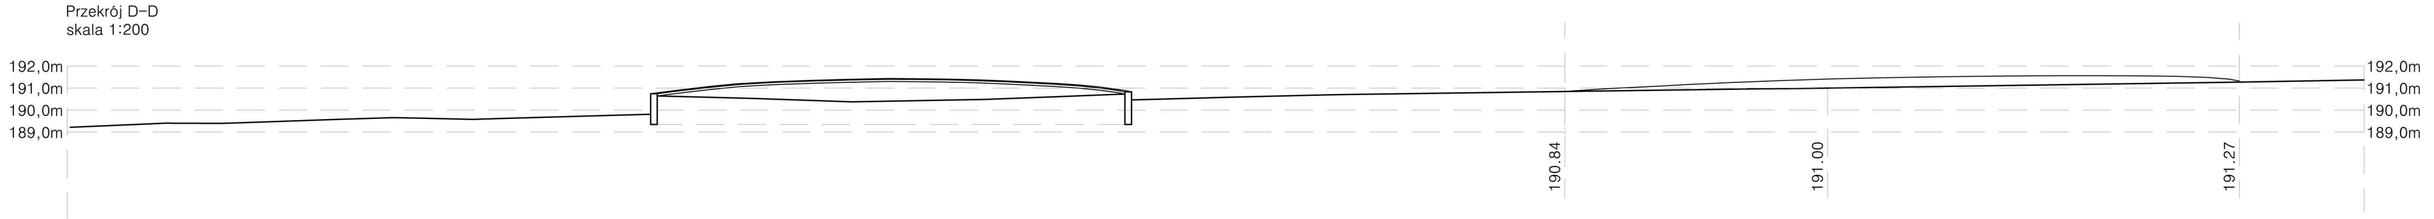

Przekrój E–E
skala 1:200

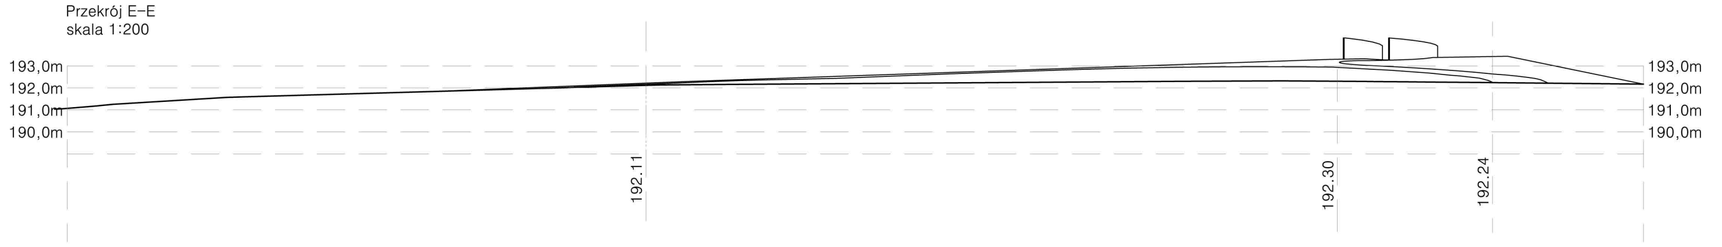

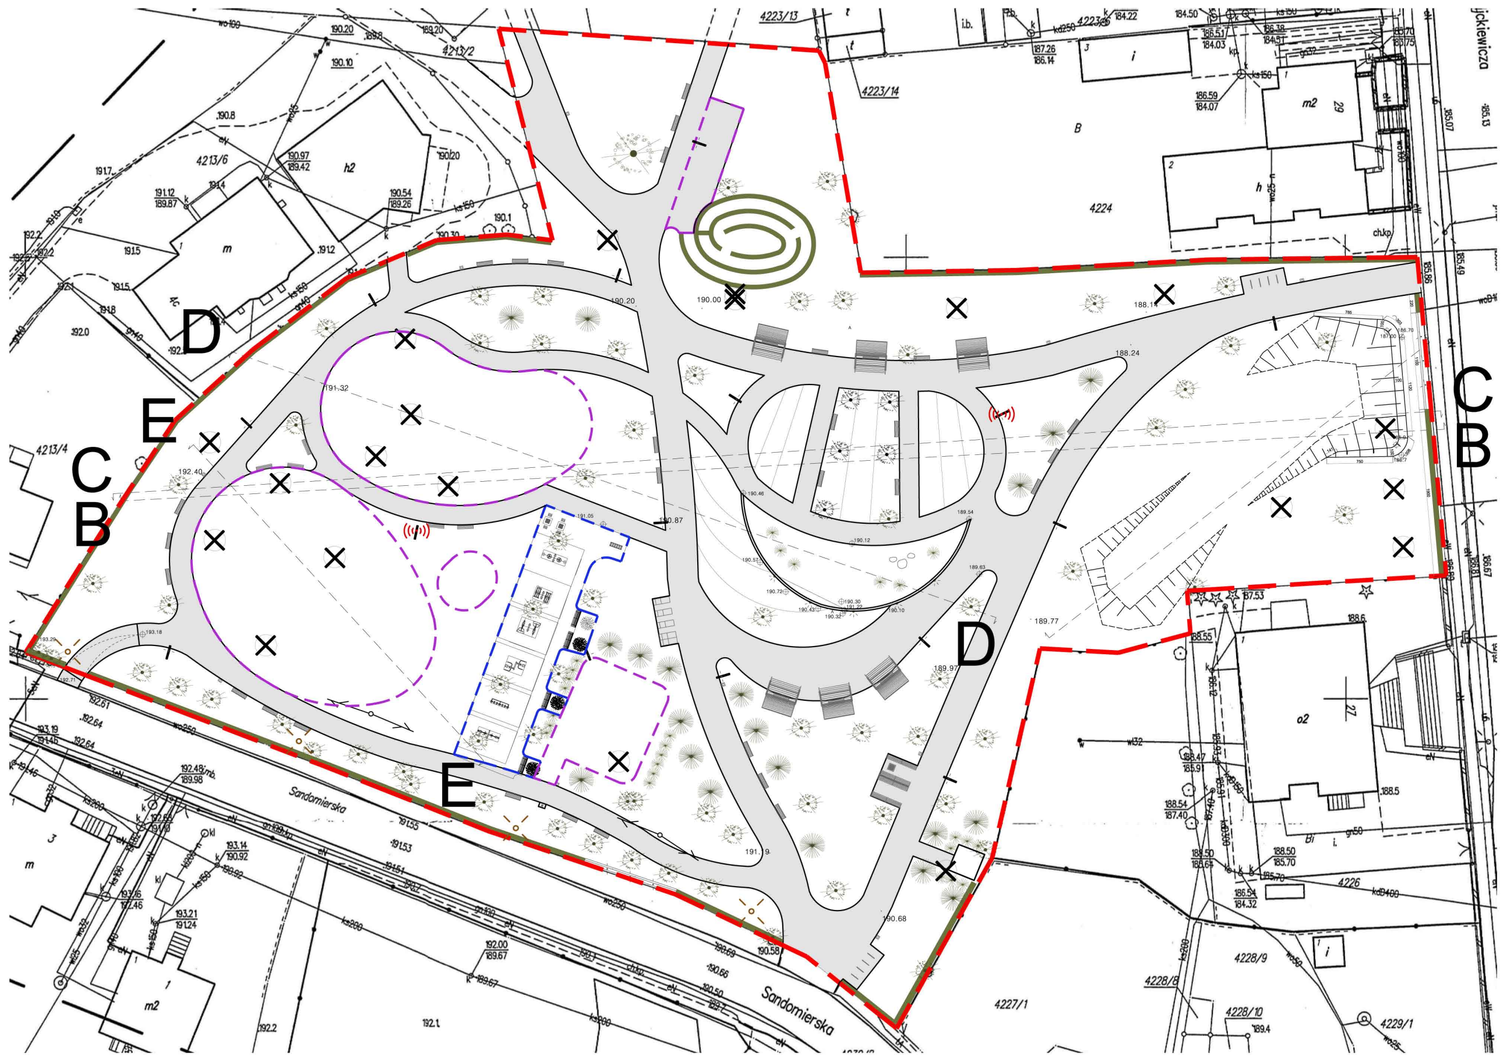

Plan zagospodarowania
skala 1:500

Opracowanie odrębne, zgłoszone dnia 05.02.2018r, brak sprzeciwu Starostwa Powiatowego w Leżajsku z dnia 12.02.2018r

Opracowanie odrębne

Przyłącza wodociągowe, projekt oświetlenia oraz zagospodarowania placów zabaw objęte są odrębnym opracowaniem.

Zagospodarowanie terenu Ogródka Jordanowskiego na działce o nr ewid. 4212/3 oraz częściach działek o nr ewid. 4225 i 4230/8, położonych przy ul. A. Mickiewicza i ul. Sandomierskiej w Leżajsku

Projekt budowlano – wykonawczy

Tytuł rysunku:		Skala:	Nr rys.-Ark.:
Przekroje przez teren		1:200, 1:500	PWA009
Funkcja	Imię i nazwisko	Nr uprawnień / Specjalność	Data / Podpis
Projektant	mgr inż. arch. Alicja Ścigaczewska	25/LOOKK/2011 architektura	06/03/2018
Sprawdzający	mgr inż. arch. Miłosz Płatowski	2/PKOKK/2014 architektura	