


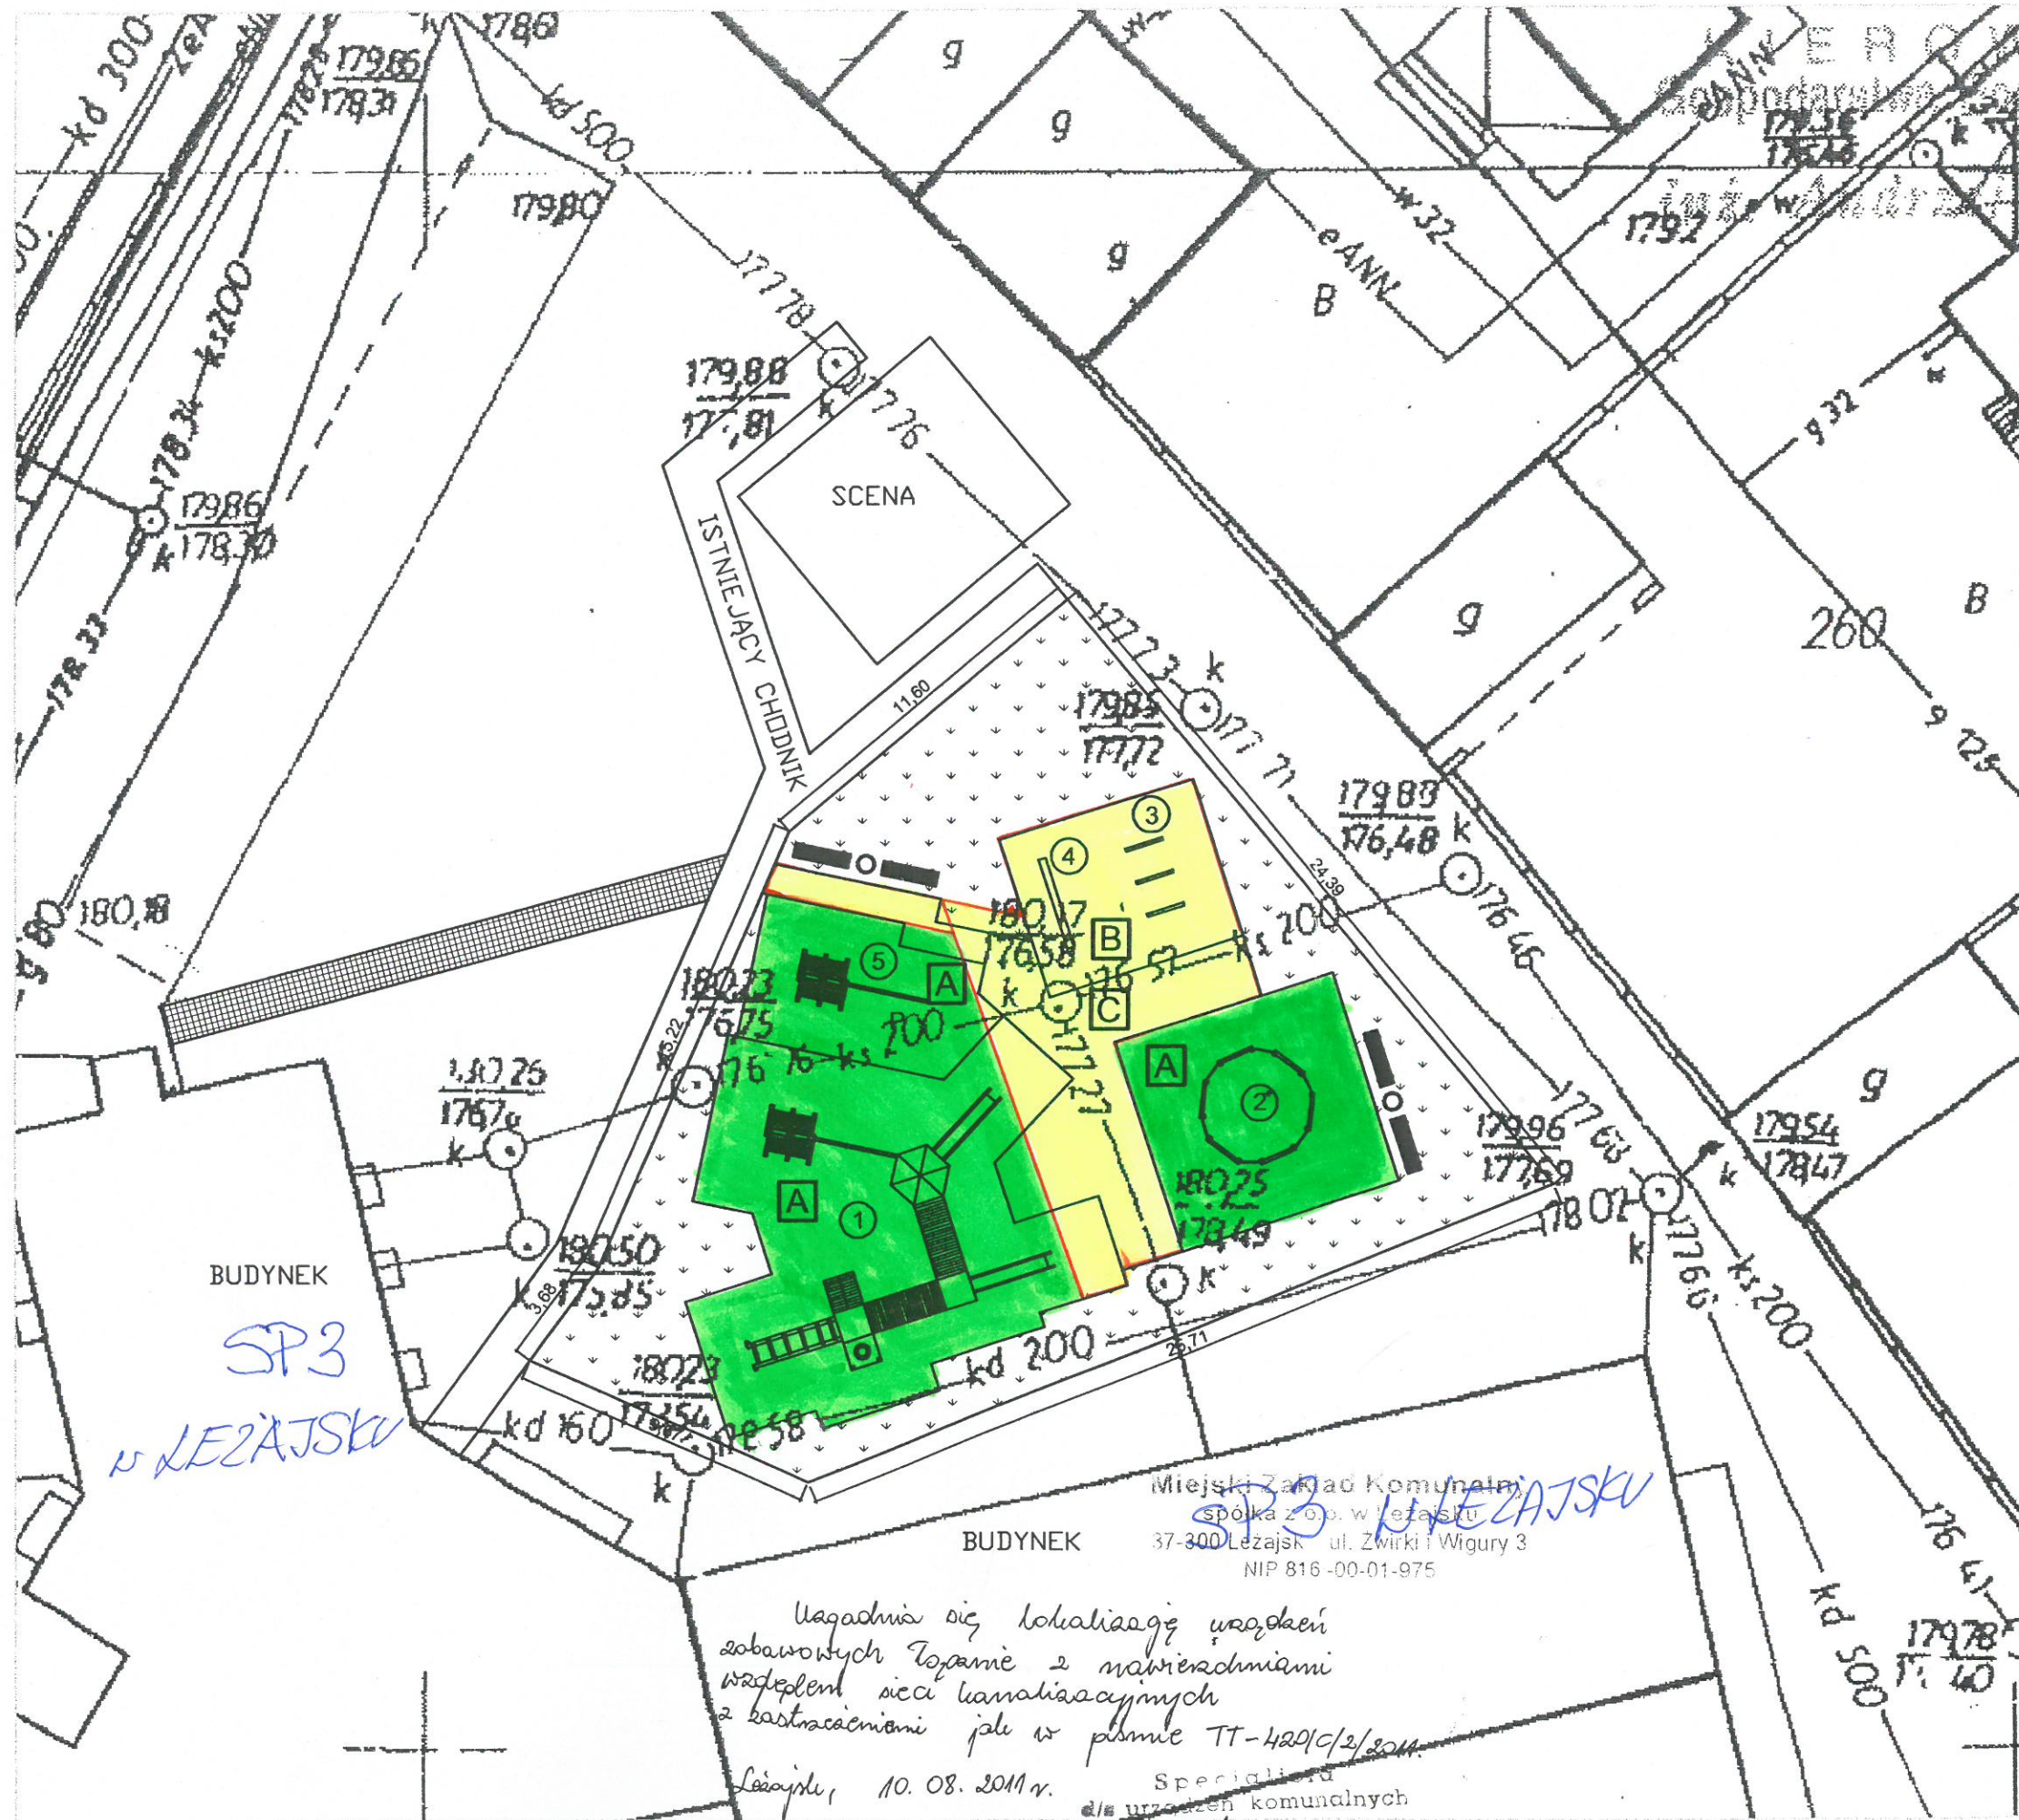

SPIS PROJEKTOWANYCH
URZĄDZEŃ ZABAWOWYCH:

1. zestaw zabawowy
2. sześciokąt sprawnościowy
3. belki
4. równoważnia ruchoma
5. przepłotnia z drabinką krzyżową

LEGENDA:

	granica placu zabaw	477,8 m ²
	płyty pomarańczowe	187,9 m ²
	płyty pomarańczowe cienkie	33,4 m ²
	płyty niebieskie	48,5 m ²
	krawężnik czarny	83,55 mb
	tereny zielone	208,0 m ²
	tablica informacyjna	1 szt
	kosz na śmieci	2 szt
	ławka projektowana	4 szt
	kostka brukowa	11,9 m ²
	studzienka kanalizacyjna	2 szt
	obrzeże betonowe	21,6 mb
	dla HIC 1,5 m	85 m ²
	dla HIC 2,5m	184,8 m ²

Nazwa i adres obiektu, nr. dz.
Działka 263/22
Miejsko Leżajsk

Treść rysunku

ARANŻACJA PLACU ZABAW SP3

Projektant nr. upr.

Branża
ARCHITEKTURA

Skala
1 : 200

Nr. rys.
A - 3

Uzasadnia się lokalizację urządzeń
zabawowych zgodnie z nawierzchniami
wzrostem sieci kanalizacyjnych
z kaskadami jeli w piśmie TT-420/C/2/2011.

Leżajsk, 10. 08. 2011 r.

mgr inż.

mgr inż.