


SCHEMAT IDEOWY

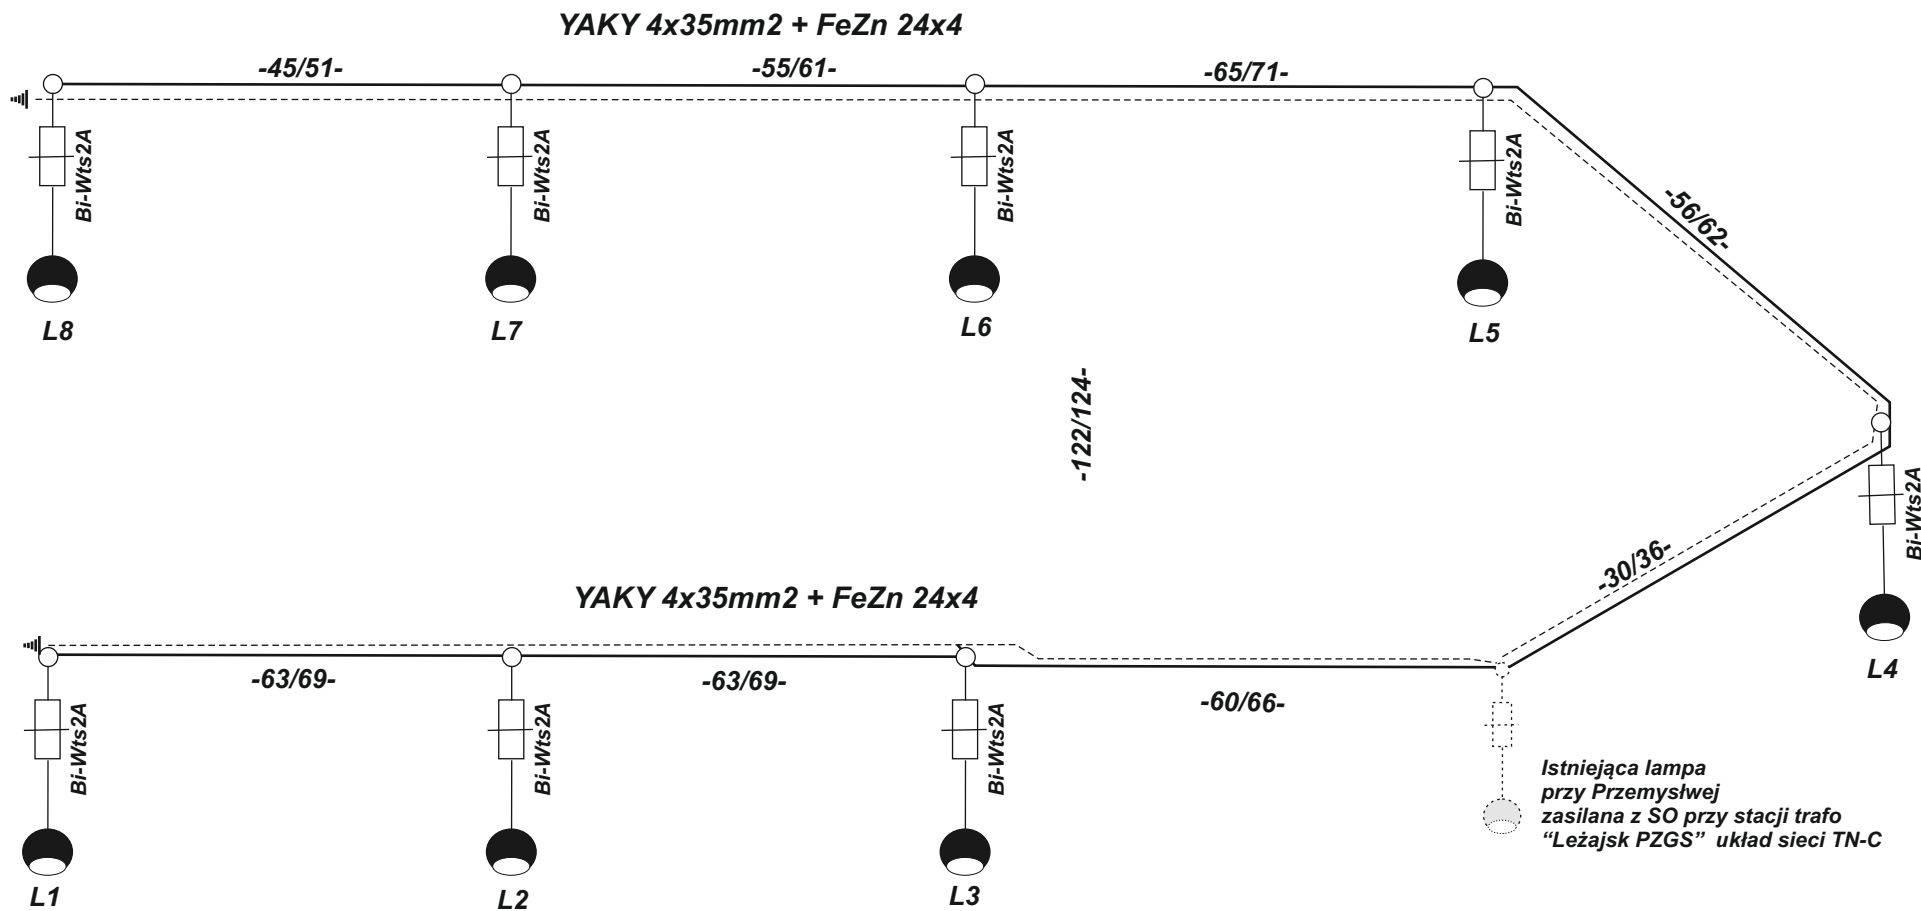

"ELEKTRYK" S.C. WOJCIECH ZABŁOTNI, DANUTA ZABŁOTNIA 37-300 LEŻAJSK UL. BERNARDYŃSKA 8				
INWESTOR:		GMINA I MIASTO LEŻAJSK		
NAZWA: BUDOWA OŚWIETLENIA ULICZNEGO UL. ŻEROMSKIEGO W LEŻAJSKU				
FAZA	SCHEMAT IDEOWY		SKALA	
BRANŻA	ELEKTRYCZNA			
FUNKCJA	IMIĘ, NAZWISKO	UPRAWNIENIA	PODPIS	
PROJEKTANT	Inż. KRYSZTOF SZCZĘŚNY	E-275/94		
DATA:	WRZESIEŃ 2019		NR RYS	E-2