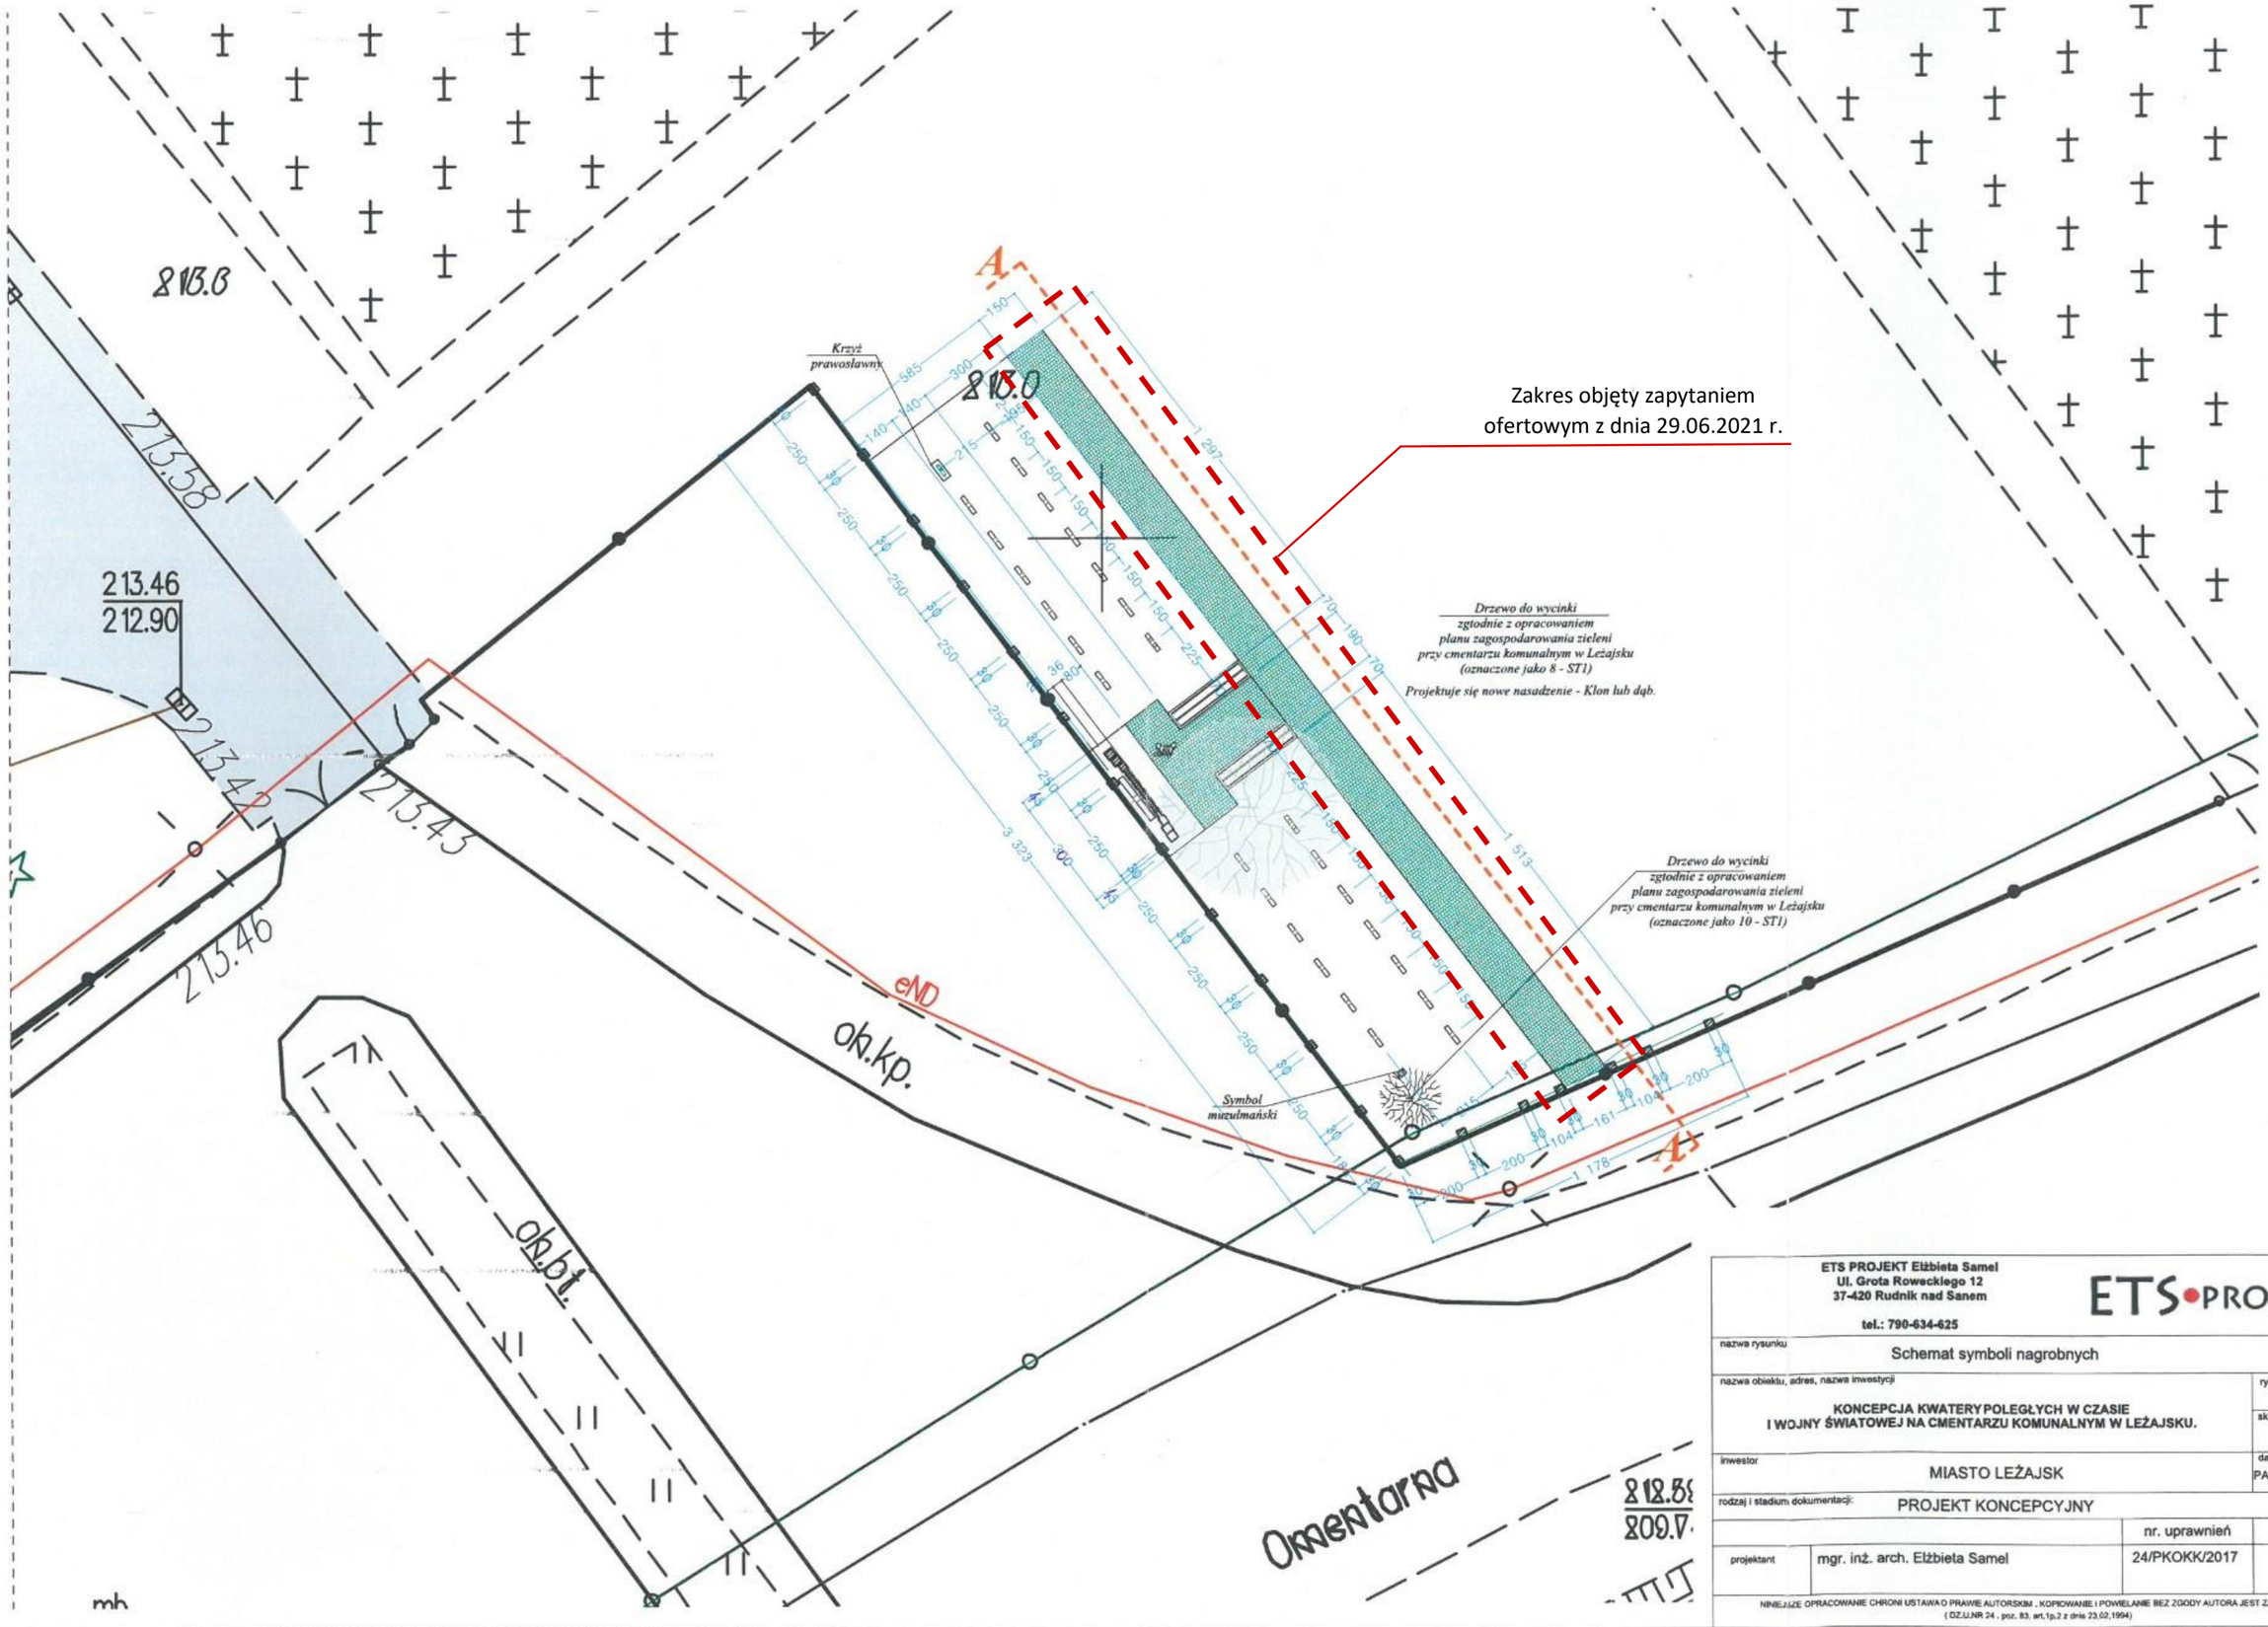

ETS PROJEKT Elżbieta Samel
Ul. Grota Roweckiego 12
37-420 Rudnik nad Sanem
tel.: 790-634-625

ETS•PROJEKT

nazwa rysunku	Schemat symboli nagrobnych
nazwa obiektu, adres, nazwa inwestycji	KONCEPCJA KWATERY POLEGŁYCH W CZASIE I WOJNY ŚWIATOWEJ NA CMENTARZU KOMUNALNYM W LEŻAJSKU.
rys. nr :	A-1
skala	1:200
inwestor	MIASTO LEŻAJSK
data:	PAŹDZIERNIK 2019
rodzaj i stadium dokumentacji:	PROJEKT KONCEPCYJNY
	nr. uprawnień / podpis
projektant	mgr. inż. arch. Elżbieta Samel — 24/PKOKK/2017

NINIEJSZE OPRACOWANIE CHRONI USTAWA O PRAWIE AUTORSKIM , KOPIOWANIE I POWIELANIE BEZ ZGODY AUTORA JEST ZABRONIONE
(DZ.U.NR 24 , poz. 83, art.1p.2 z dnia 23.02.1994)