


RZUT PARTERU

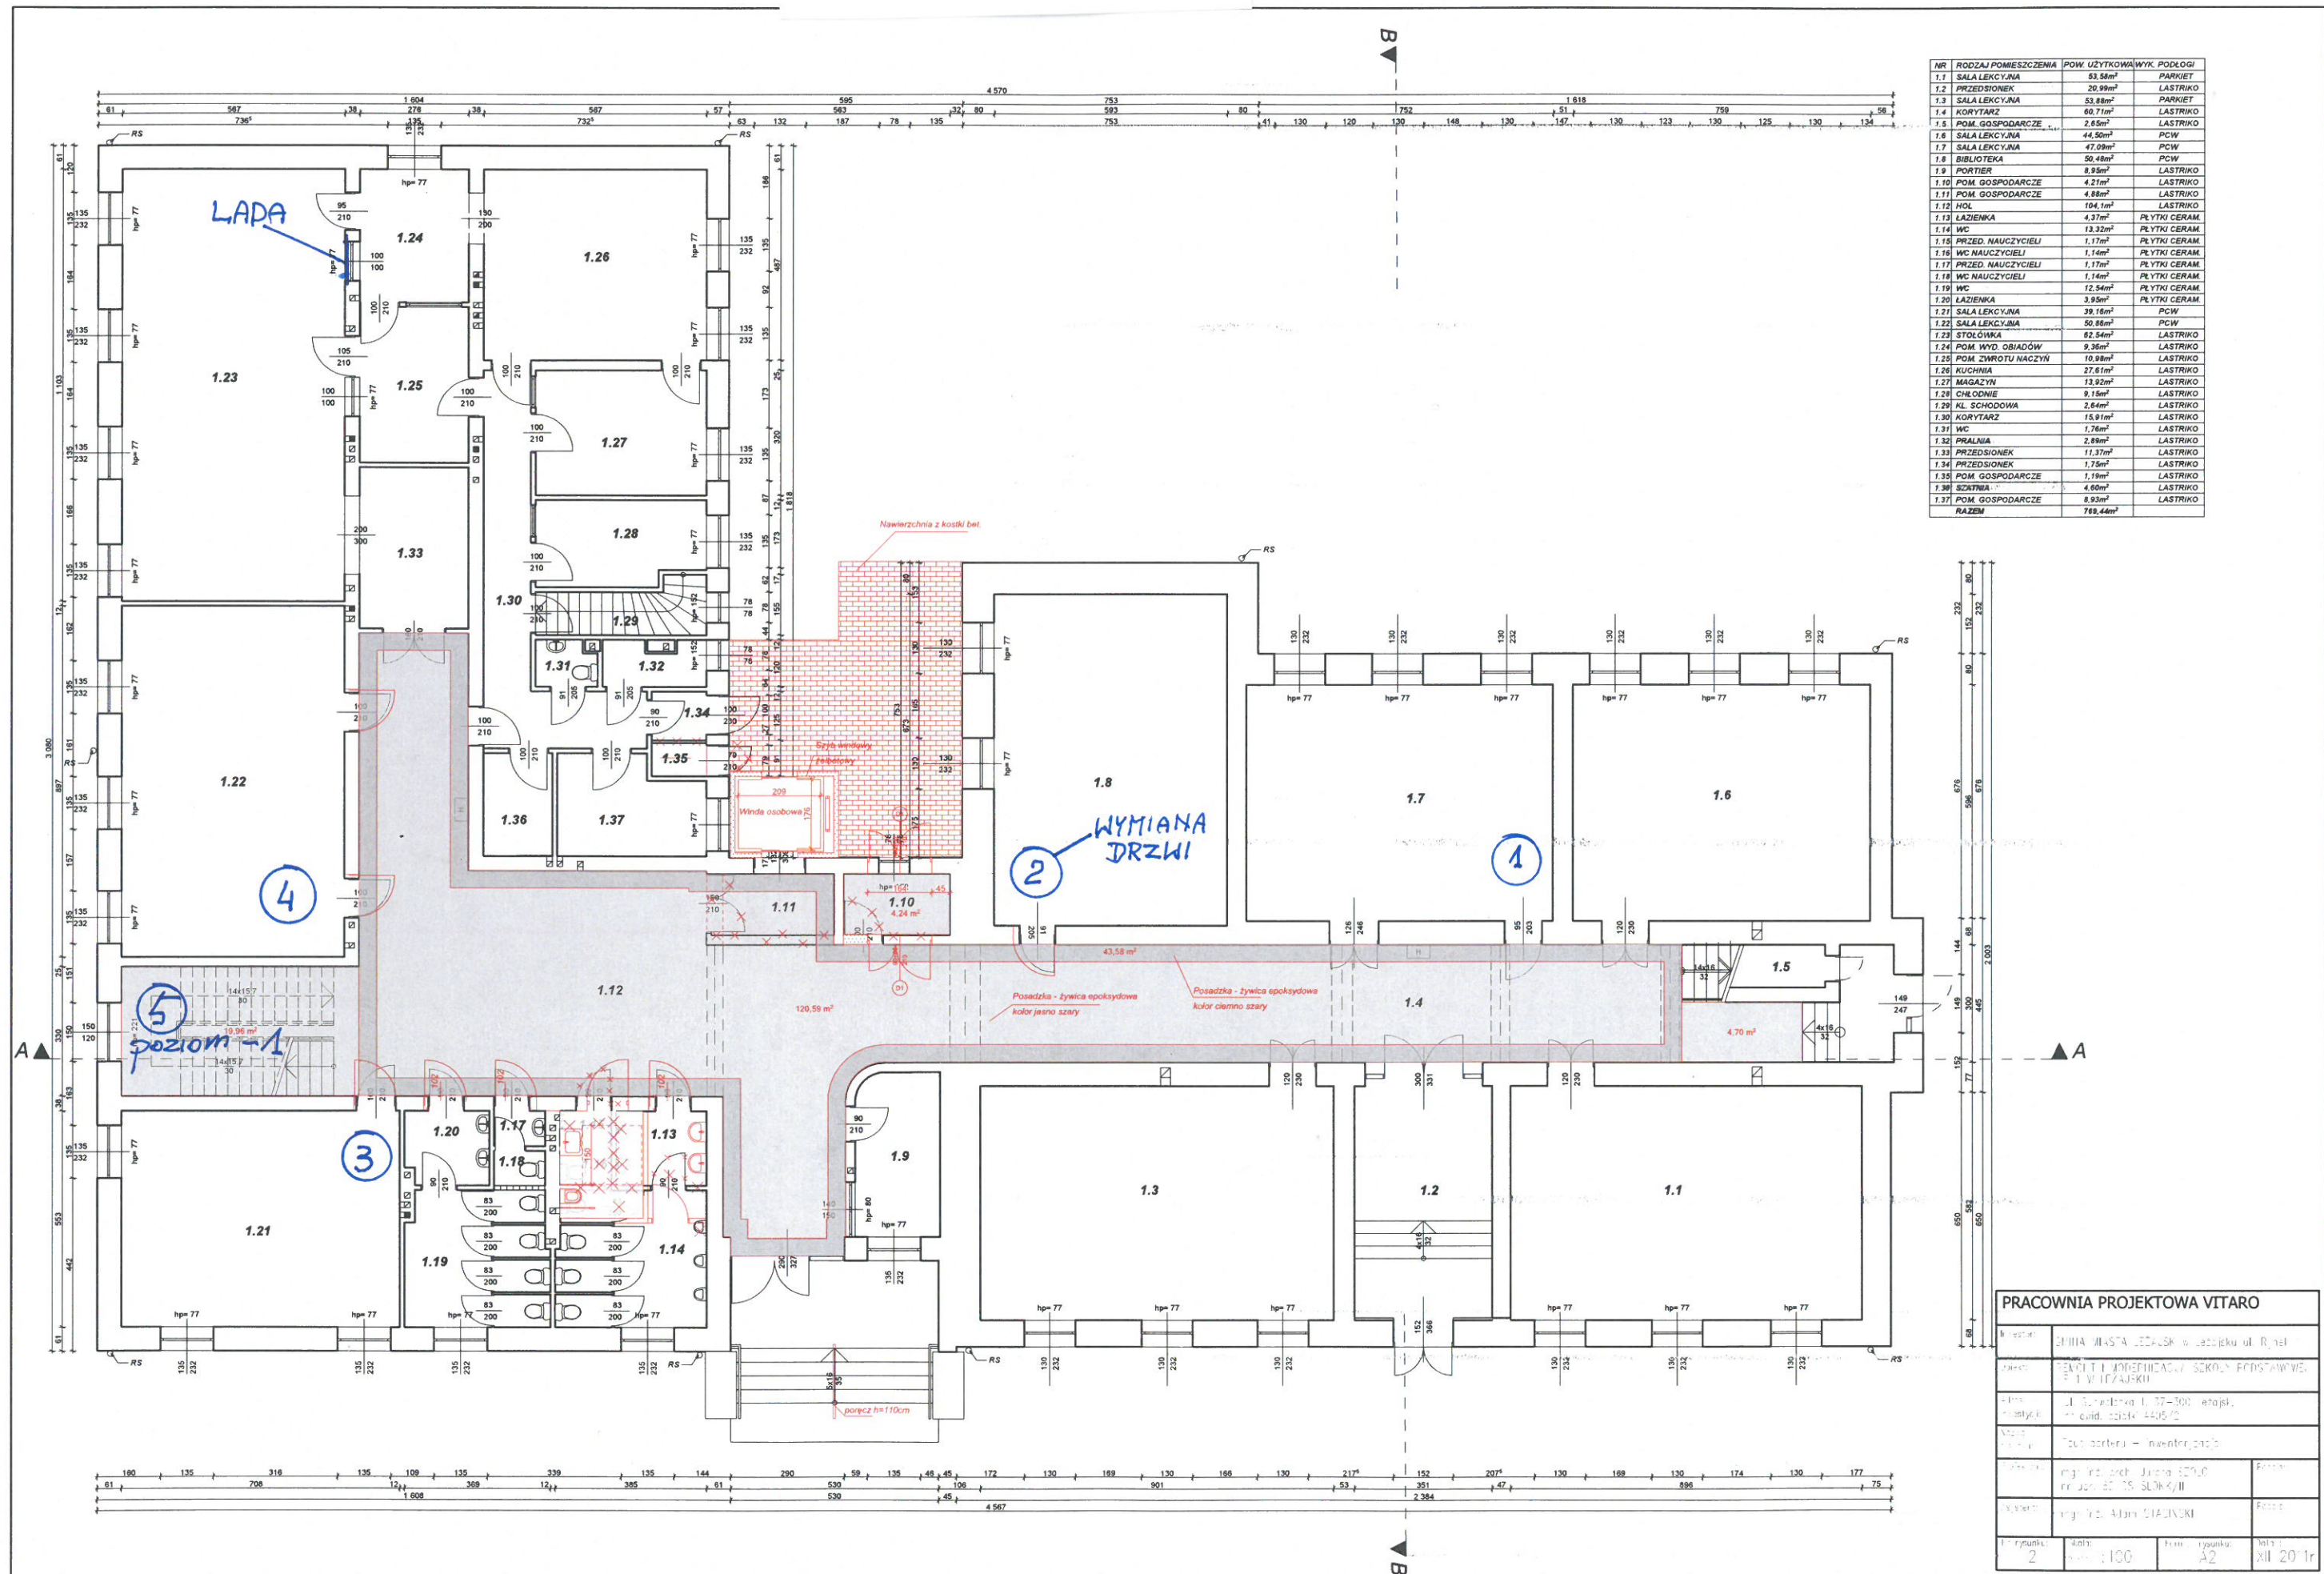

NR	RODZAJ POMIESZCZENIA	Pow. użytkowa	WYK. PODŁOGI
1.1	SALA LEKCYJNA	53,58m ²	PARKIET
1.2	PRZEDSIÓNEK	20,99m ²	LASTRIK
1.3	SALA LEKCYJNA	53,88m ²	PARKIET
1.4	KORYTARZ	60,1m ²	LASTRIK
1.5	POM. GOSPODARCZE	2,65m ²	LASTRIK
1.6	SALA LEKCYJNA	44,50m ²	PCW
1.7	SALA LEKCYJNA	47,09m ²	PCW
1.8	BIBLIOTEKA	50,48m ²	PCW
1.9	PORTIER	8,95m ²	LASTRIK
1.10	POM. GOSPODARCZE	4,21m ²	LASTRIK
1.11	POM. GOSPODARCZE	4,88m ²	LASTRIK
1.12	HOL	104,1m ²	
1.13	ŁAZIENKA	4,37m ²	PLYTY CERAM.
1.14	WC	13,32m ²	PLYTY CERAM.
1.15	PRZED. NAUCZYCIELI	1,17m ²	PLYTY CERAM.
1.16	WC NAUCZYCIELI	1,14m ²	PLYTY CERAM.
1.17	PRZED. NAUCZYCIELI	1,17m ²	PLYTY CERAM.
1.18	WC NAUCZYCIELI	1,14m ²	PLYTY CERAM.
1.19	WC	12,54m ²	PLYTY CERAM.
1.20	ŁAZIENKA	3,99m ²	PLYTY CERAM.
1.21	SALA LEKCYJNA	29,16m ²	PCW
1.22	SALA LEKCYJNA	50,85m ²	PCW
1.23	STOKIŁOK	62,54m ²	LASTRIK
1.24	POM. WYD. OBIADÓW	9,36m ²	LASTRIK
1.25	POM. ZWROTÓW NACZYŃ	10,98m ²	LASTRIK
1.26	KUCHNIA	27,61m ²	LASTRIK
1.27	MAGAZYN	13,24m ²	LASTRIK
1.28	CHŁOJNIE	0,15m ²	LASTRIK
1.29	KL. SCHODOWA	2,64m ²	LASTRIK
1.30	KORYTARZ	15,81m ²	LASTRIK
1.31	WC	1,76m ²	LASTRIK
1.32	PRALNIA	2,89m ²	LASTRIK
1.33	PRZEDSIÓNEK	11,37m ²	LASTRIK
1.34	PRZEDSIÓNEK	7,16m ²	LASTRIK
1.35	POM. GOSPODARCZE	1,71m ²	LASTRIK
1.36	WC	1,68m ²	LASTRIK
1.37	POM. GOSPODARCZE	8,93m ²	LASTRIK
RAZEM		769,48m ²	

[illegible]