


# KONCEPCJA WYKONANIA ODBUDOWY POMNIKA OFIAR PACYFIKACJI II WOJNYŚWIATOWEJ


SKALA 1:25

Elewacja boczna

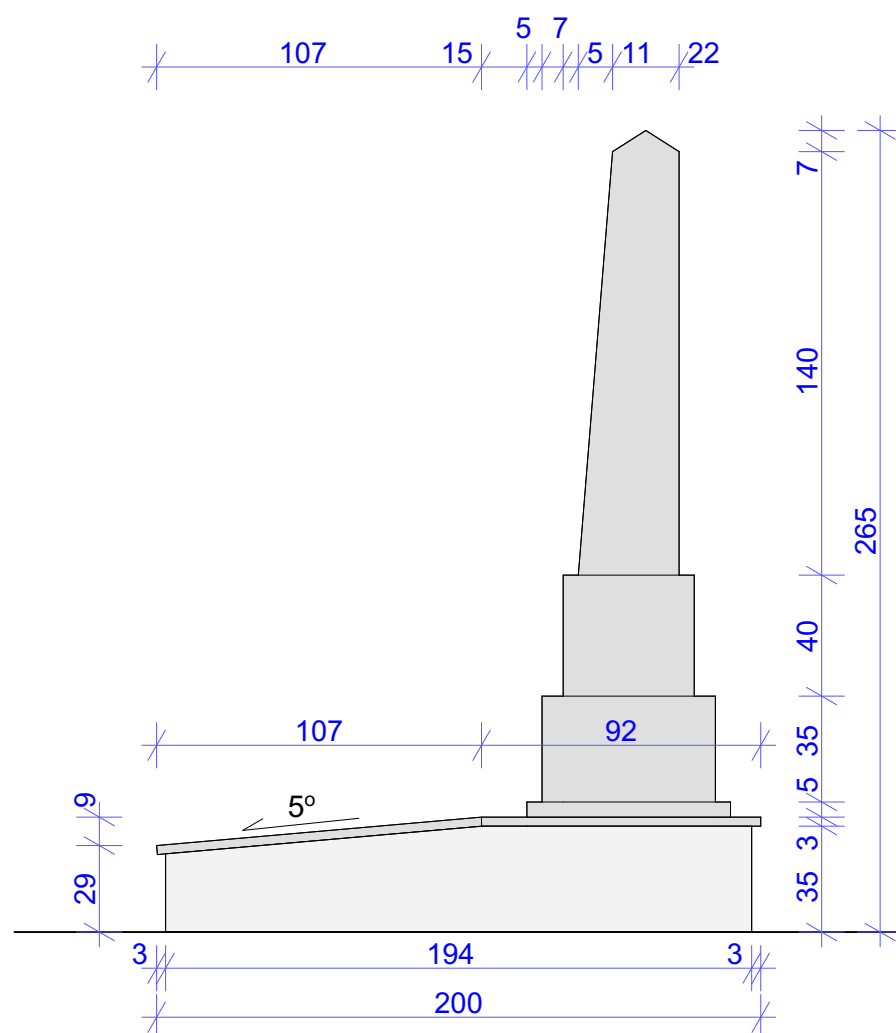

Elewacja frontowa

WERSJA 1

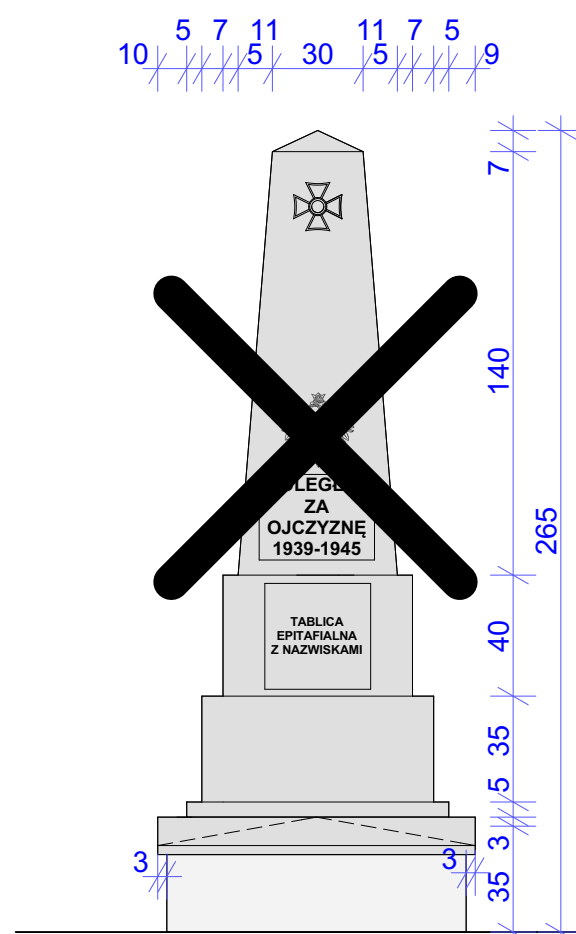


Elewacja frontowa

WERSJA 2



Widok z góry

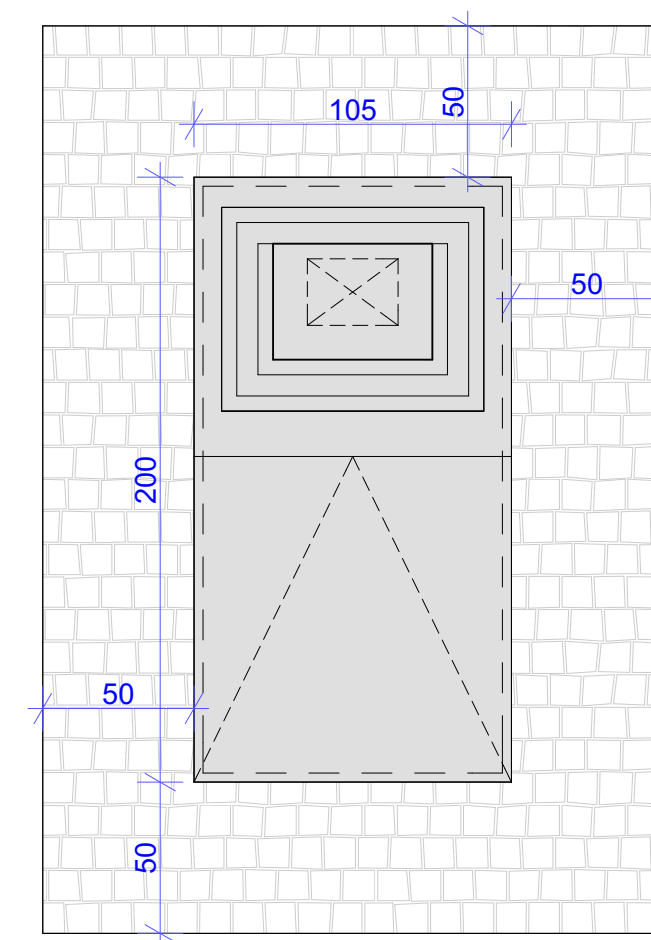

**Płyta pomnika i obelisk - lity granit strzegomski ciemny odcień.**

**Cokół pomnika - granit strzegomski jasny.**

**Krzyż, godło oraz tablice upamiętniające wykonane jako elementy odlewane żeliwne.**

**Wokół pomnika wyłożyć po obwodzie pas z kostki granitowej, o wzorze nawiązującym do sąsiednich pomników ofiar pacyfikacji.**

*ETS Projekt Elżbieta Samel ul. Roweckiego 12, 37-420 Rudnik nad Sanem tel. 790634625*