



skala 1:1 000

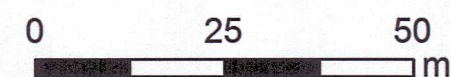

**Załącznik nr 1
do Uchwały nr LI/326/22
Rady Miejskiej w Leżajsku
z dnia 20 lipca 2022 r.**

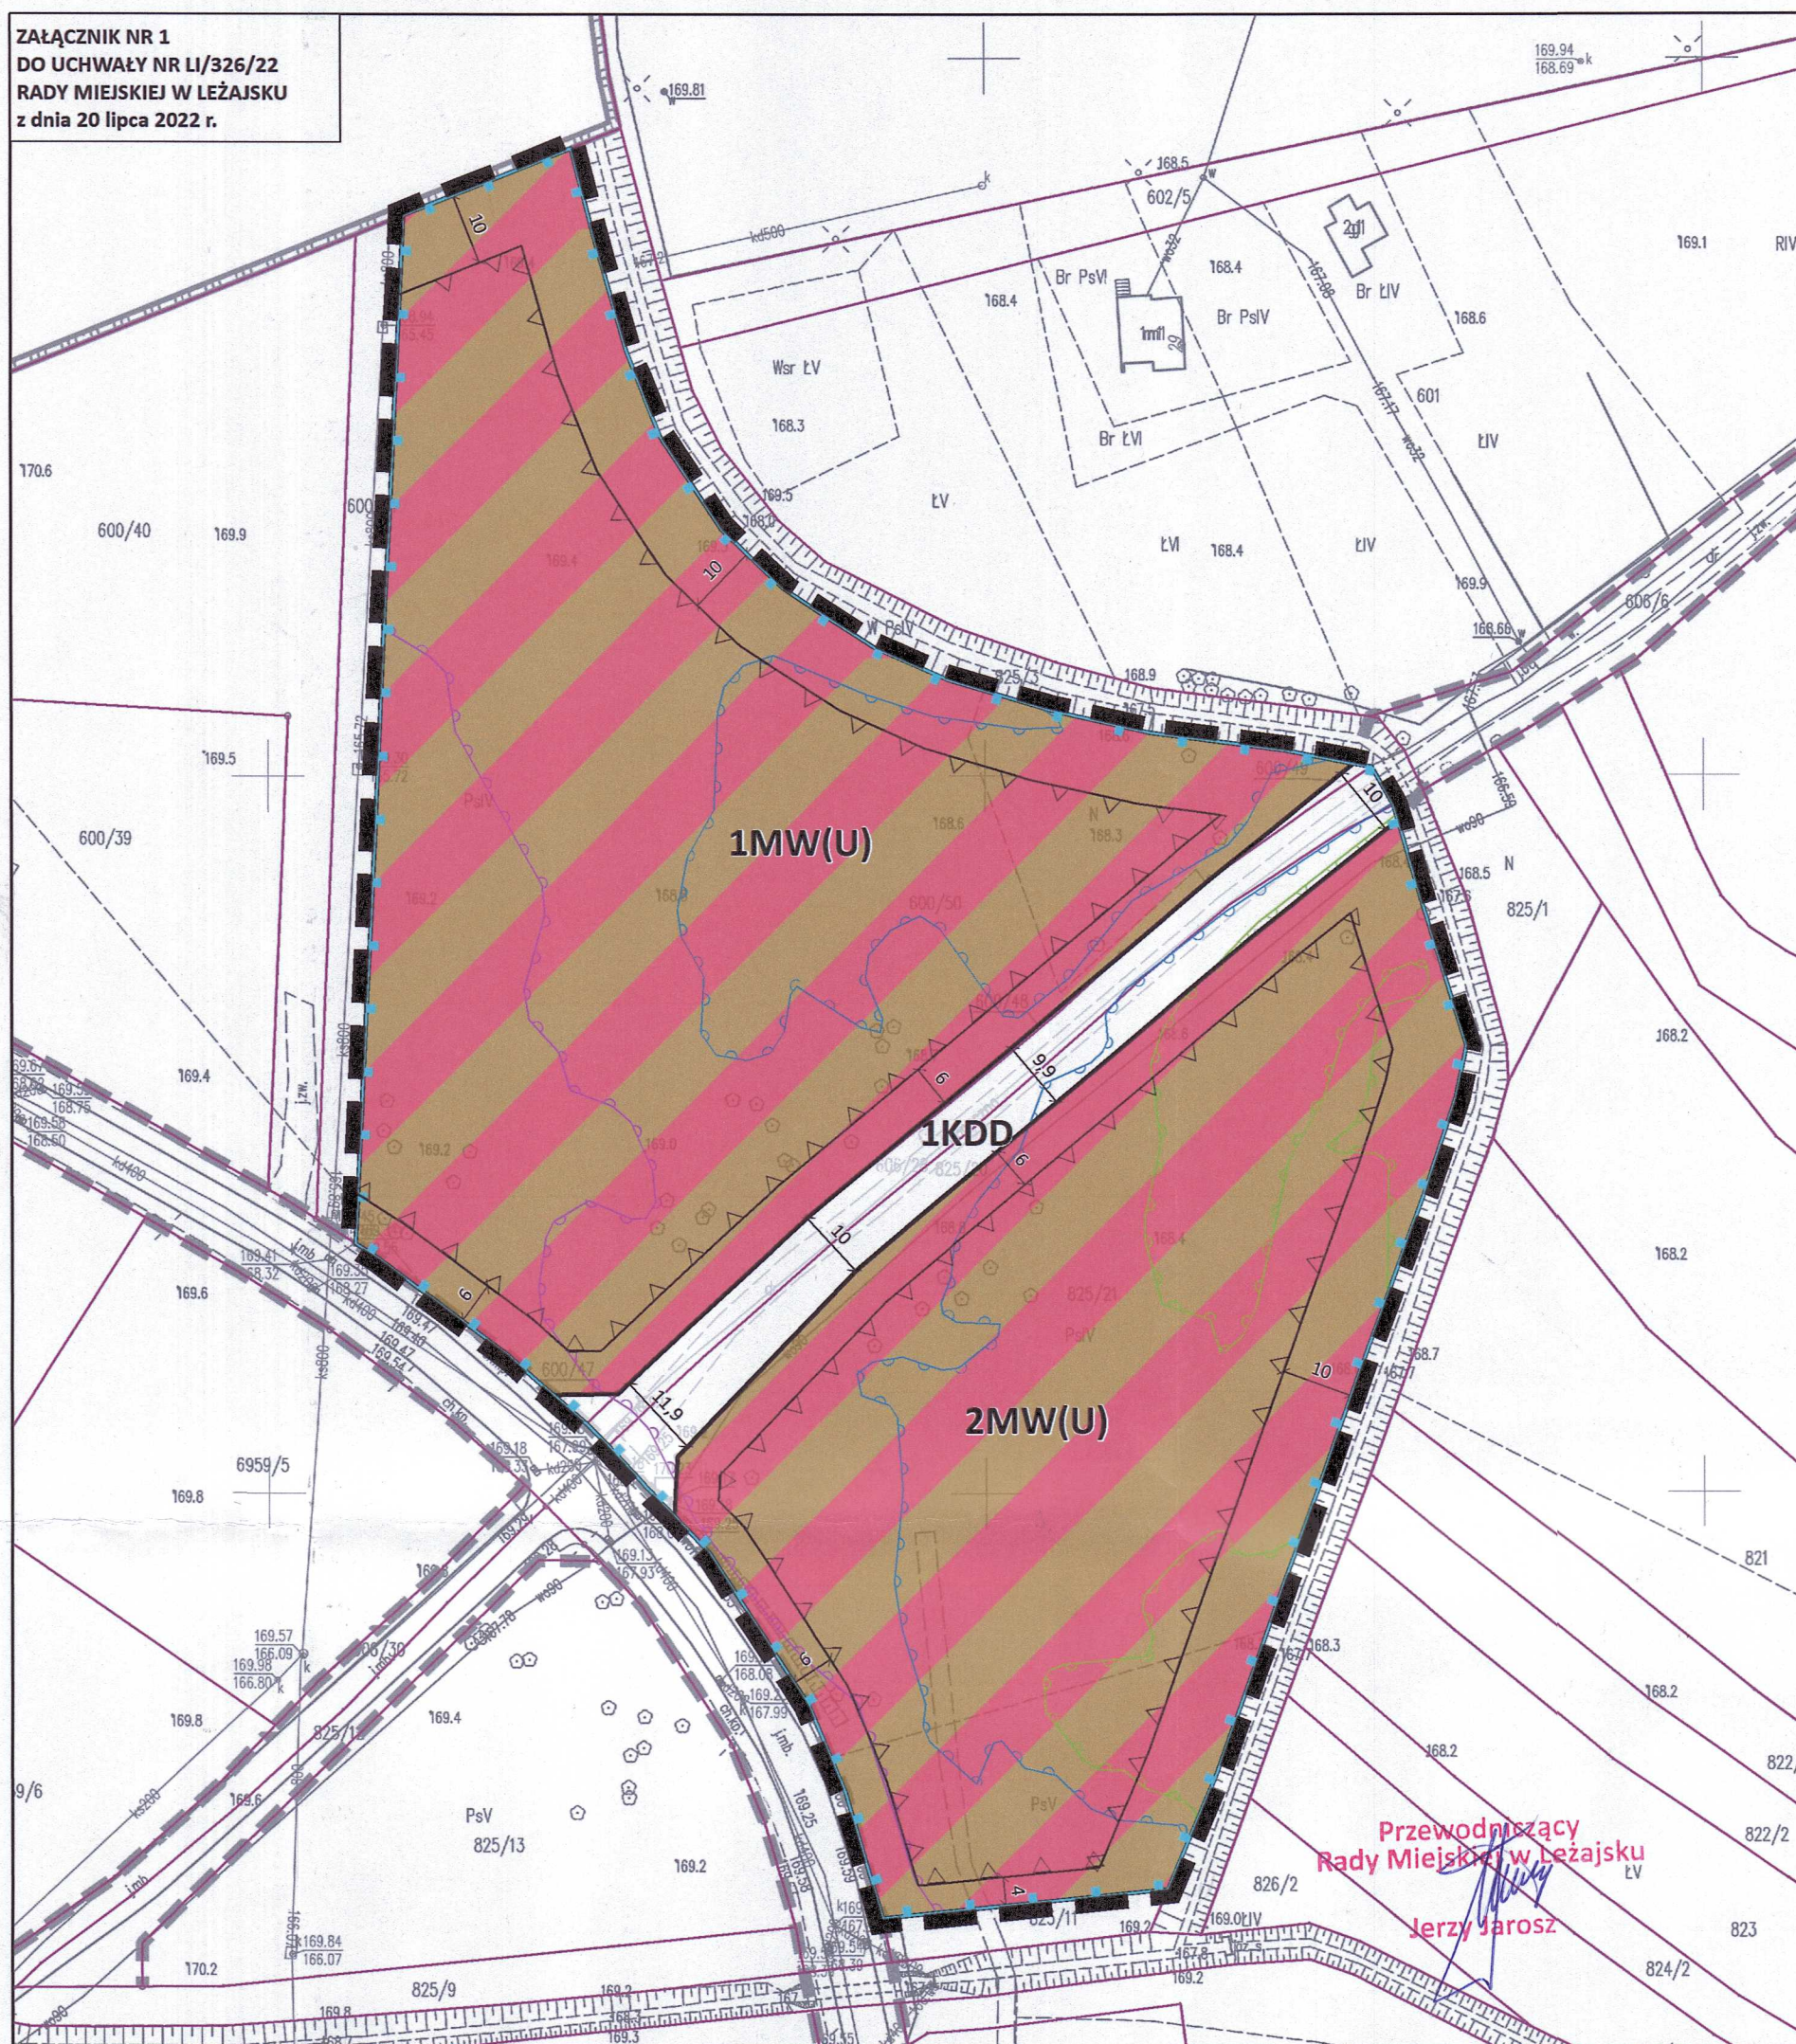

OBOWIĄZUJĄCE USTALENIA PLANU

 granica obszaru objętego planem

linia rozgraniczająca tereny o różnym przeznaczeniu
lub różnych zasadach zagospodarowania

 nieprzekraczalna linia zabudowy

PRZEZNACZENIE TERENÓW

 MW(U) - tereny zabudowy mieszkaniowej wielorodzinnej z dopuszczeniem usług

☐ KDD - teren drogi publicznej klasy dojazdowej

ELEMENTY INFORMACYJNE

 granica administracyjna miasta

 obszar objęty planem w zasięgu Głównego Zbiornika Wód Podziemnych Nr 425 „Dębica – Stalowa Wola – Rzeszów”

granicę i obszar szczególnego zagrożenia powodziowego,
na którym prawdopodobieństwo wystąpienia powodzi jest
wysokie i wynosi raz na 10 lat ($Q = 10\%$)

granicę i obszar szczególnego zagrożenia powodziowego,
na którym prawdopodobieństwo wystąpienia powodzi jest
średnie i wynosi raz na 100 lat ($Q = 1\%$)

granicę i obszar narażony na niebezpieczeństwo powodzi,
na którym prawdopodobieństwo wystąpienia powodzi jest
niskie i wynosi raz na 500 lat ($Q=0,2\%$)

— zwymiarowane odległości mierzone w metrach

— granice działek ewidencyjnych

drogi poza granicami planu

**WYRYS ZE STUDIUM UWARUNKOWAŃ I KIERUNKÓW ZAGOSPODAROWANIA
PRZESTRZENNEGO MIASTA LEŻAJSKA**

