



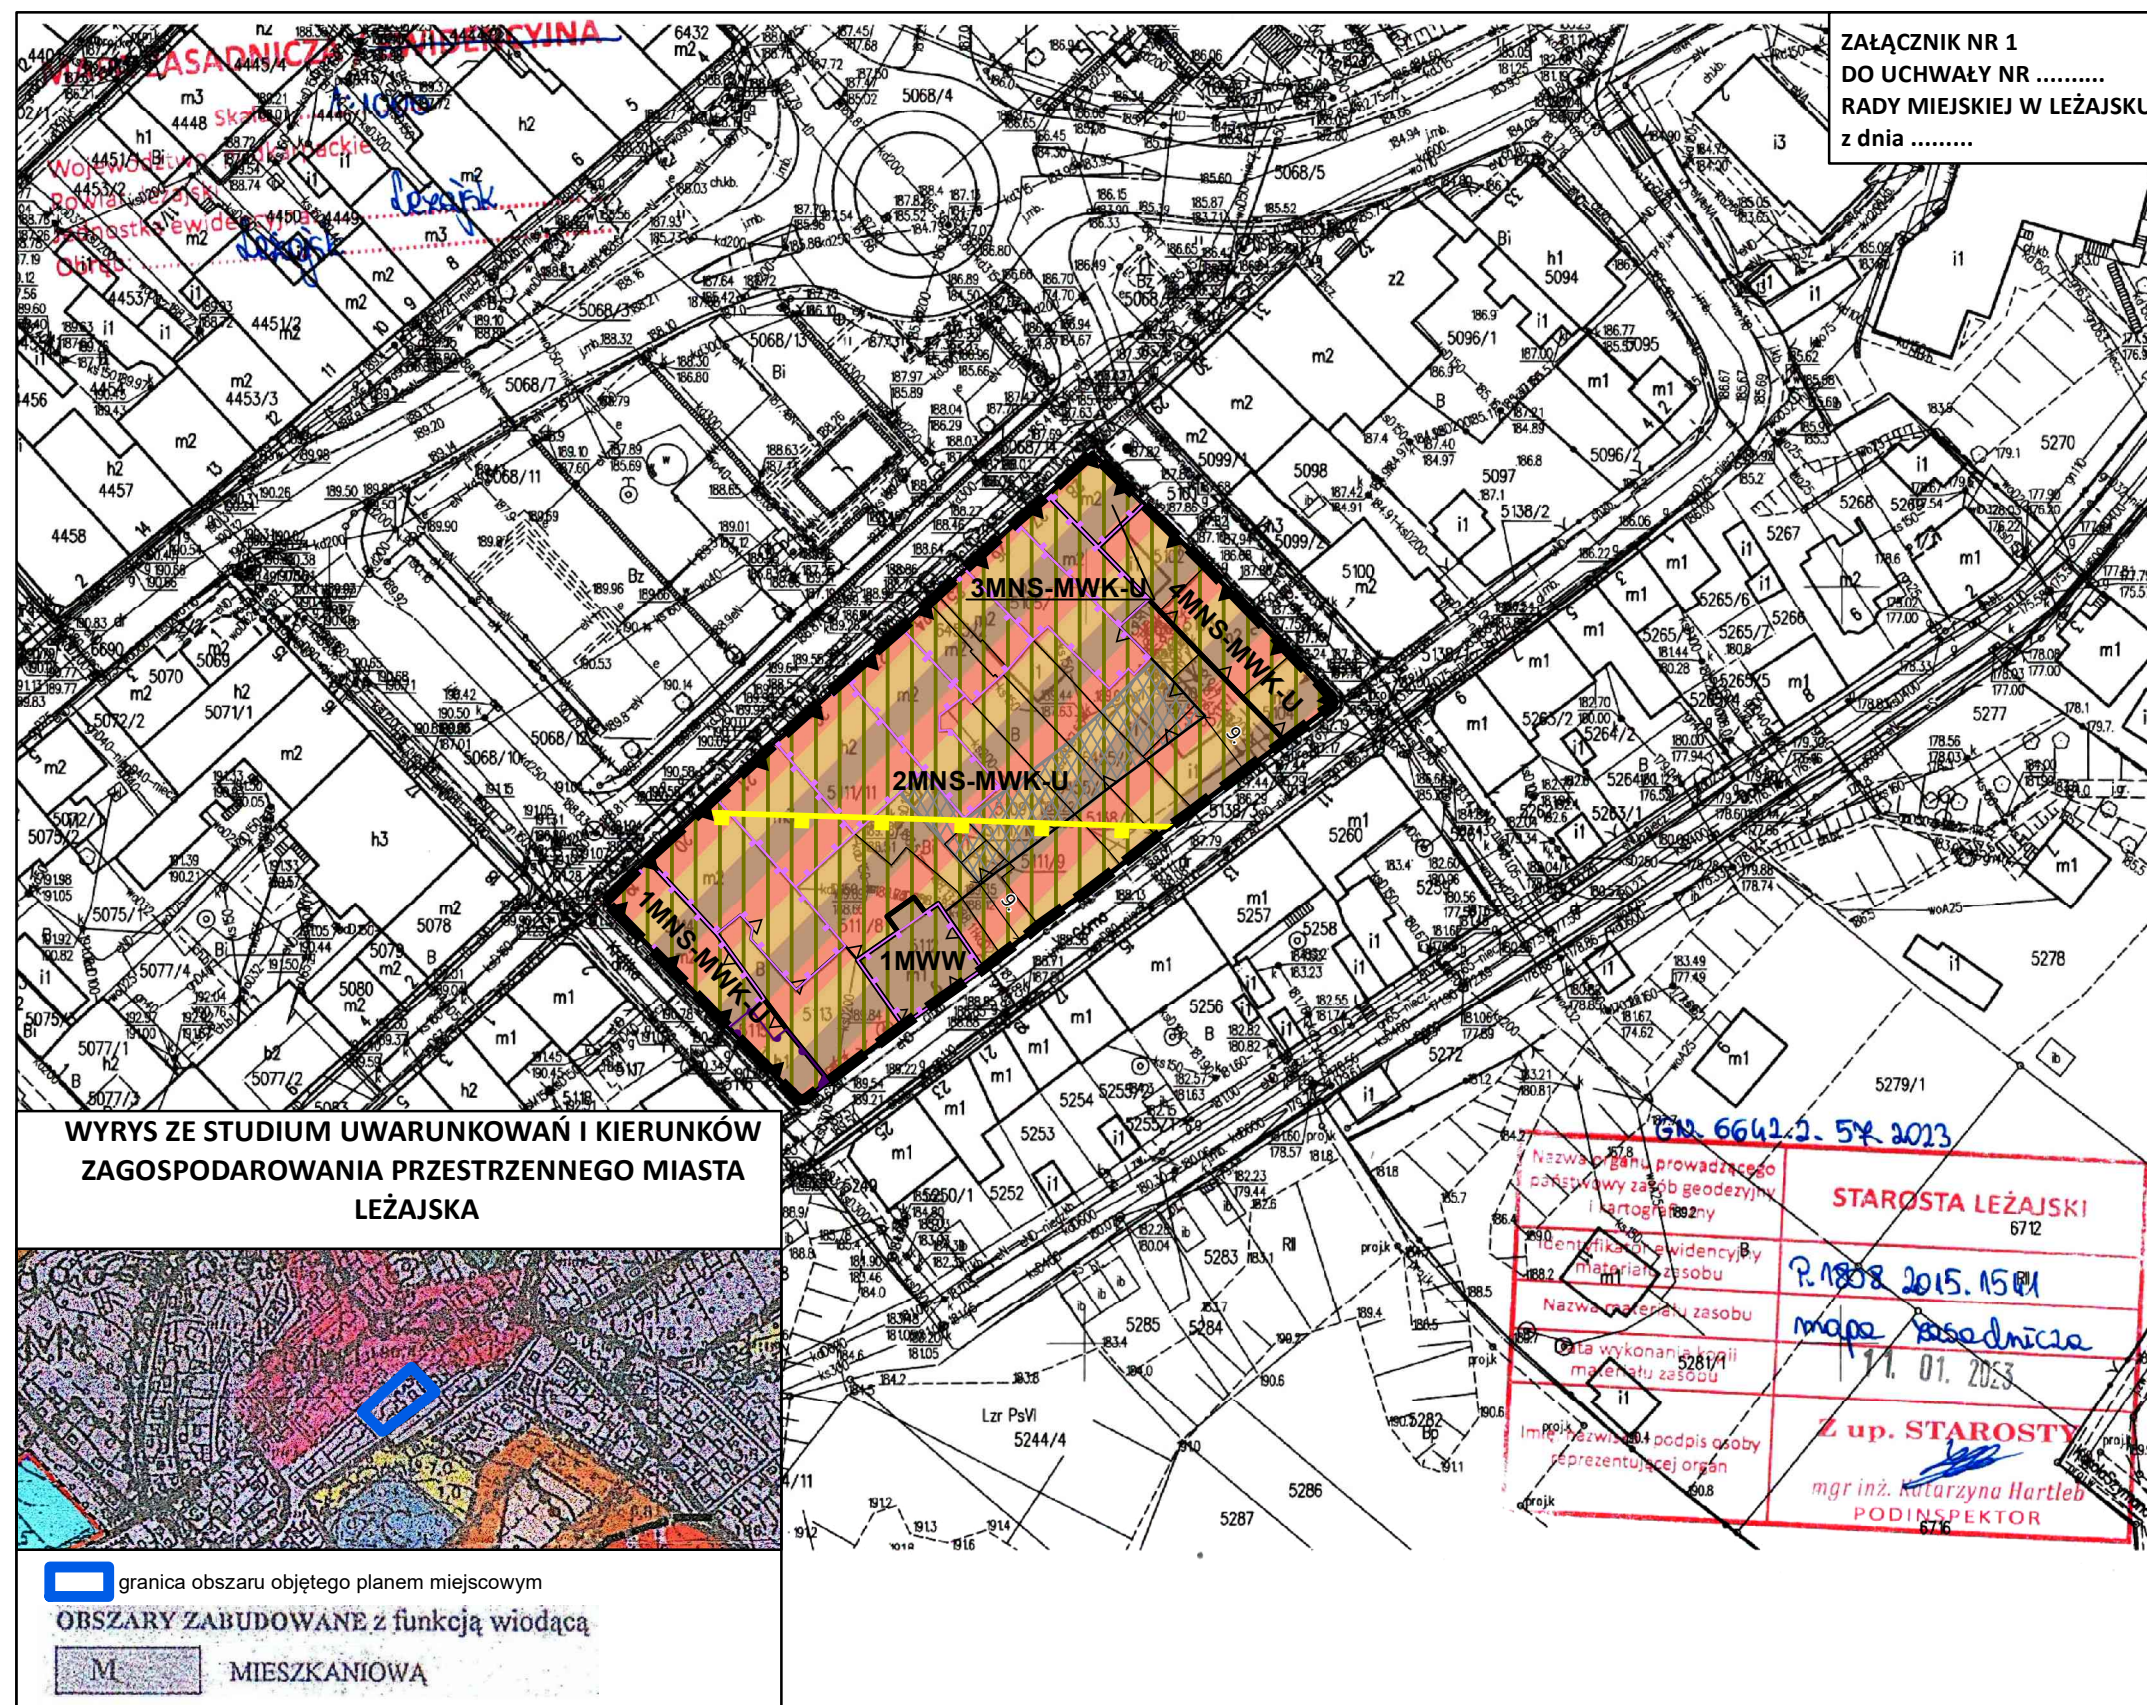

MIEJSCOWY PLAN ZAGOSPODAROWANIA PRZESTRZENNEGO NR 73/23 DLA TERENU POŁOŻONEGO POMIĘDZY ULICAMI: RYNEK, KRÓTKA, GÓRNA I PIEKARSKA W LEŻAJSKU

PL-2000 strefa 7

skala 1:1 000

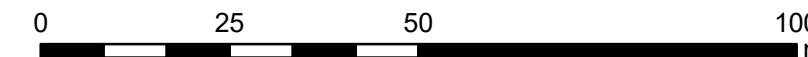

Legenda

OBOWIĄZUJĄCE USTALENIA PLANU

- granica obszaru objętego planem miejscowym
- linia rozgraniczająca tereny o różnym przeznaczeniu lub różnych zasadach zagospodarowania
- obowiązująca linia zabudowy
- nieprzekraczalna linia zabudowy
- obszar ujęty w wojewódzkiej ewidencji zabytków - układ urbanistyczny historycznego centrum Leżajska
- obiekty ujęte w gminnej ewidencji zabytków, objęte ochroną w planie
- strefa zabudowy niemieszkalnej

PRZEZNACZENIE TERENU

- MNS-MWK-U - tereny zabudowy mieszkaniowej jednorodzinnej szeregowej lub grupowej lub zabudowy mieszkaniowej wielorodzinnej pierzejowej lub usług
- MWW - teren zabudowy mieszkaniowej wielorodzinnej wolnostojącej

ELEMENTY INFORMACYJNE

- obiekt ujęty w rejestrze zabytków pod nr A-2 - dom
- granica obszaru i terenu górniczego "Żółnia - Leżajsk 2"
- zwymerowane odległości mierzone w metrach

cały obszar objęty planem miejscowym położony jest w granicach zabytku archeologicznego AZP 98-80/109