



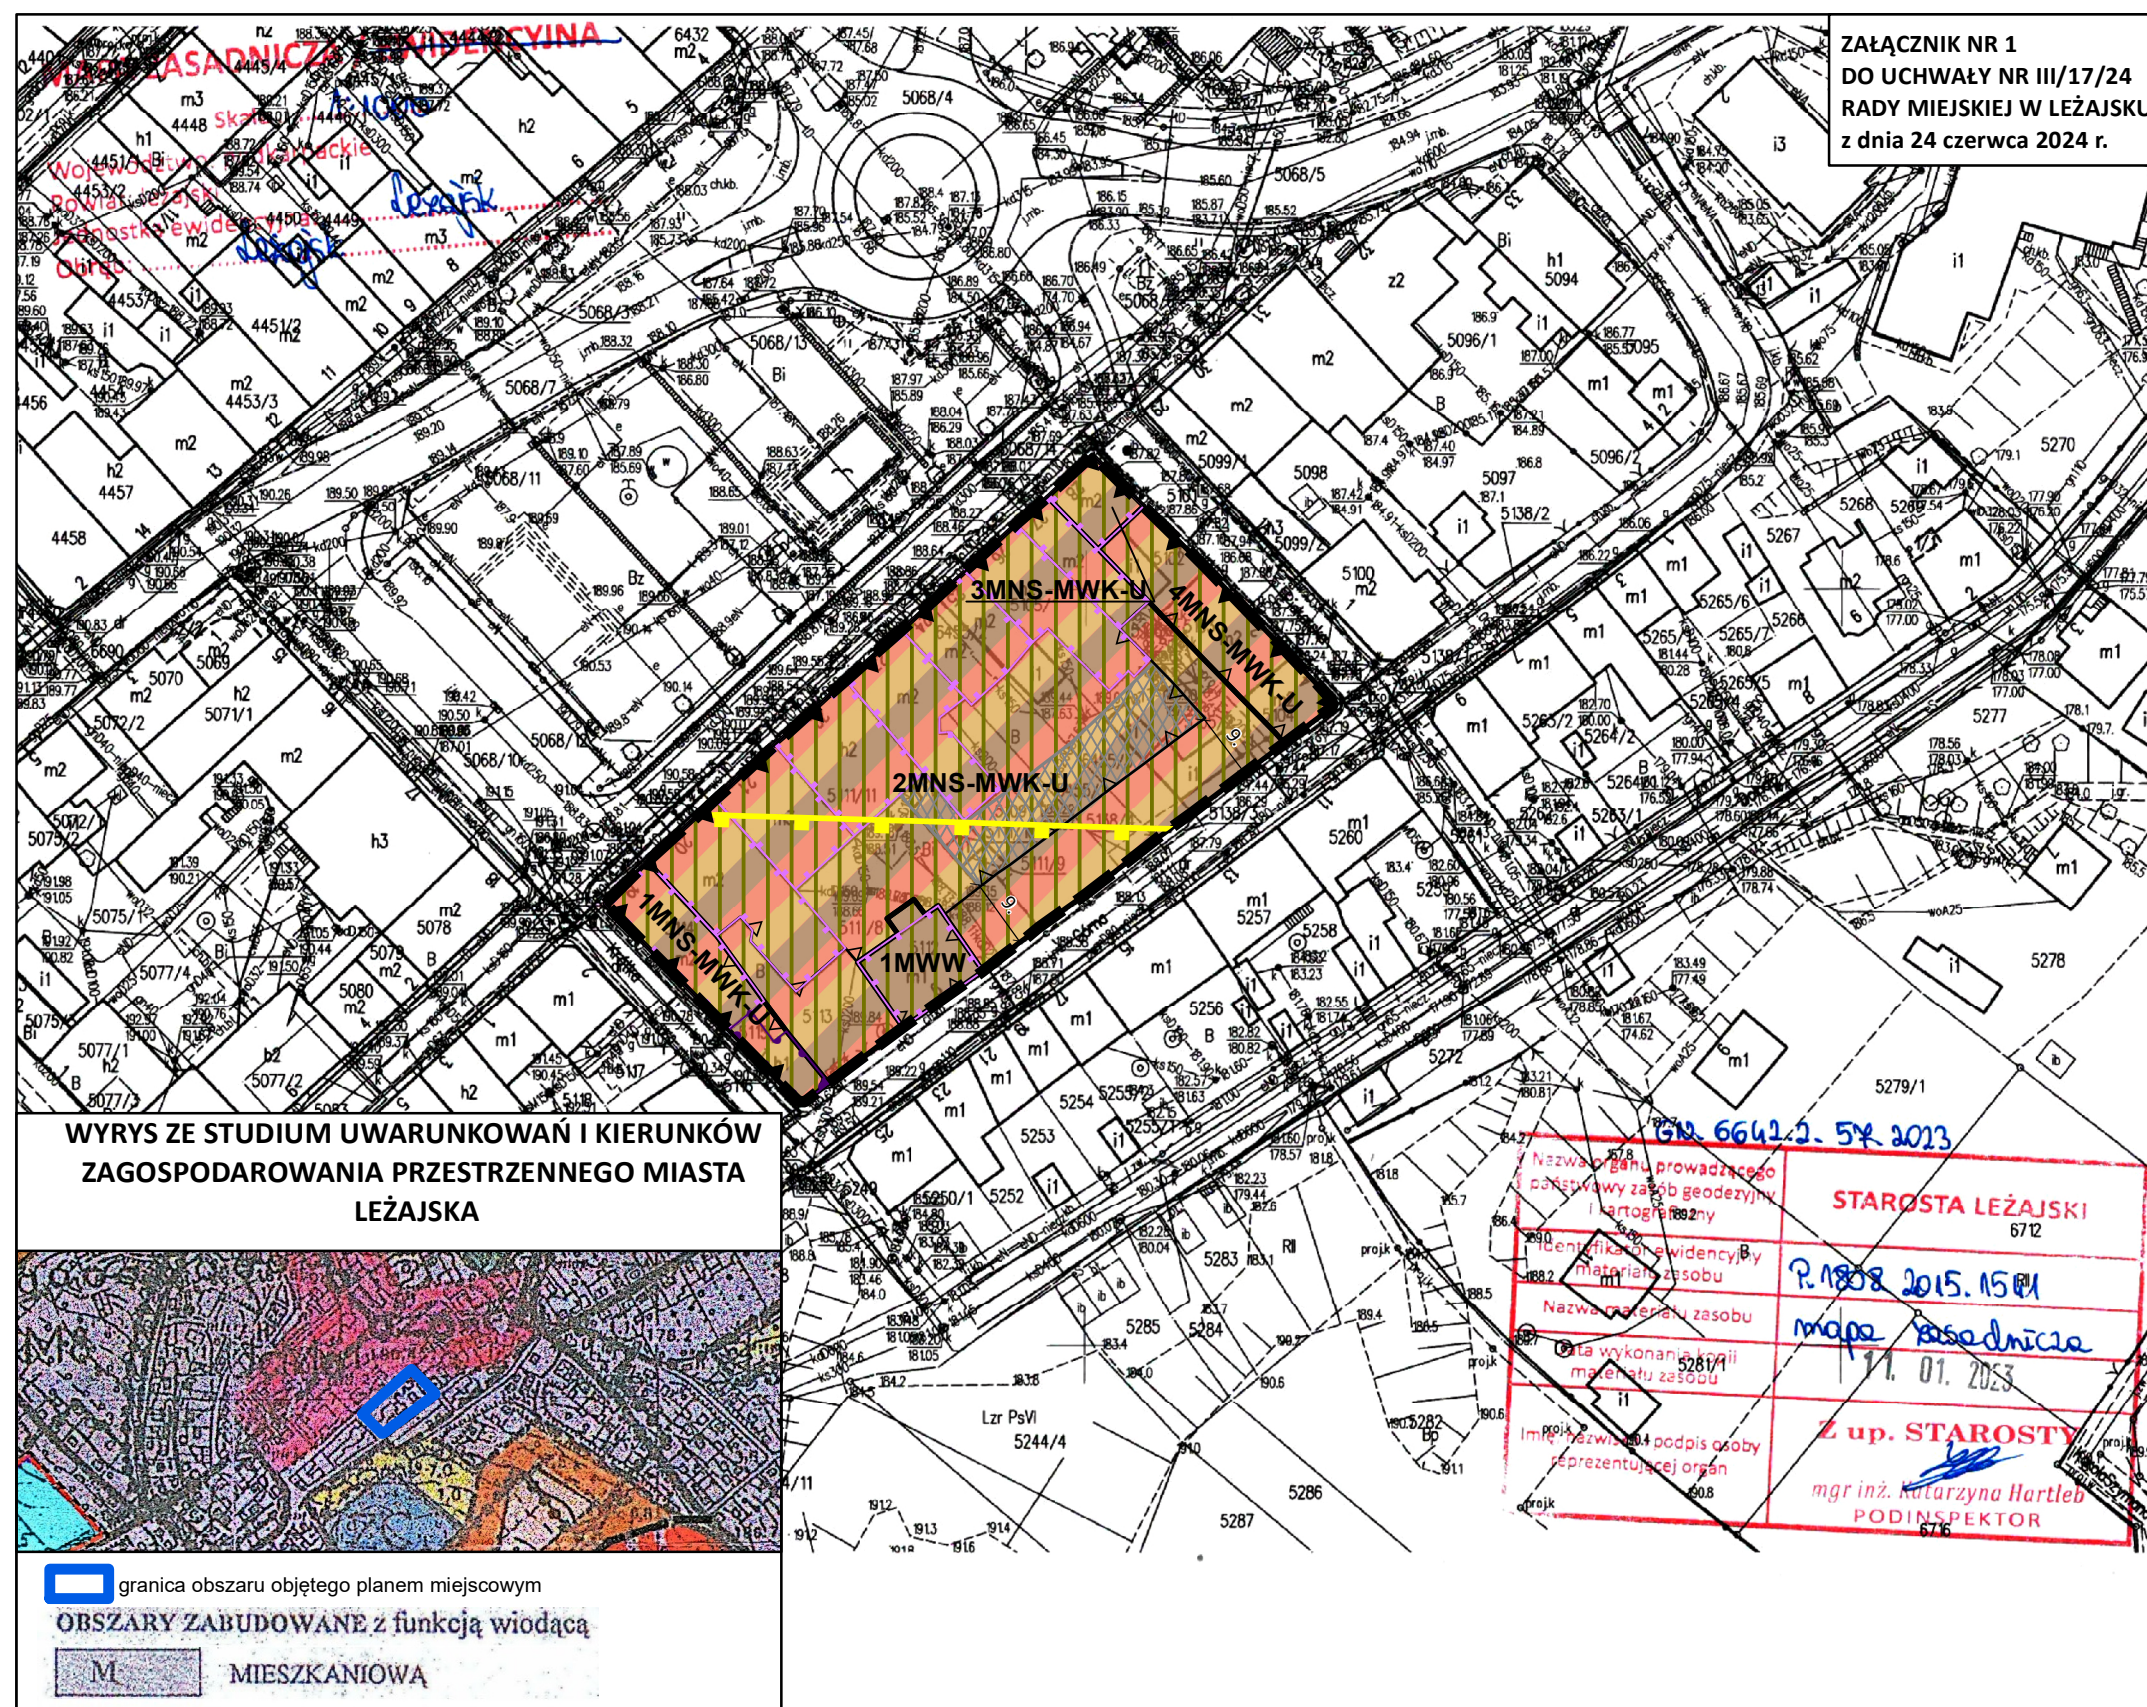

skala 1:1 000

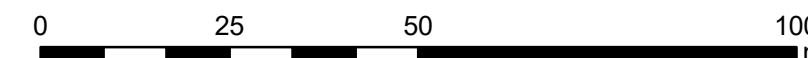

OBOWIĄZUJĄCE USTALENIA PLANU

-  granica obszaru objętego planem miejscowym
-  linia rozgraniczająca tereny o różnym przeznaczeniu lub różnych zasadach zagospodarowania
-  obowiązująca linia zabudowy
-  nieprzekraczalna linia zabudowy
-  obszar ujęty w wojewódzkiej ewidencji zabytków - układ urbanistyczny historycznego centrum Leżajska
-  obiekty ujęte w gminnej ewidencji zabytków, objęte ochroną w planie
-  strefa zabudowy niemieszkalnej

PRZEZNACZENIE TERENU

-  MNS-MWK-U - tereny zabudowy mieszkaniowej
jednorodzinnej szeregowej lub grupowej lub
zabudowy mieszkaniowej wielorodzinnej
pierzejowej lub usług
-  MWW - teren zabudowy mieszkaniowej
wielorodzinnej wolnostojącej

ELEMENTY INFORMACYJNE

-  obiekt ujęty w rejestrze zabytków pod nr A-2 - dom
-  granica obszaru i terenu górniczego "Żołynia - Leżajsk 2"
-  zwymiarowane odległości mierzone w metrach

cały obszar objęty planem miejscowym położony jest
w granicach zabytku archeologicznego AZP 98-80/109