

**UCHWAŁA NR X/86/25
RADY MIEJSKIEJ W LEŻAJSKU**

z dnia 10 lutego 2025 r.

**w sprawie przystąpienia do sporządzenia zmiany miejscowego planu zagospodarowania przestrzennego
Nr 64/09 dla terenu cmentarza komunalnego wraz z jego rozbudową przy ul. Cmentarnej w Leżajsku.**

Na podstawie art. 18 ust. 2 pkt 5 ustawy z dnia 8 marca 1990 r. o samorządzie gminnym (Dz. U. z 2024 r. poz. 1465 z późn. zm.) oraz art. 14 ust. 1 w związku z art. 27 ustawy z dnia 27 marca 2003 r. o planowaniu i zagospodarowaniu przestrzennym (Dz. U. z 2024 r. poz. 1130 z późn. zm.),

Rada Miejska w Leżajsku uchwala, co następuje:

§ 1. Przystępuje do sporządzenia zmiany miejscowego planu zagospodarowania przestrzennego Nr 64/09 dla terenu cmentarza komunalnego wraz z jego rozbudową przy ul. Cmentarnej w Leżajsku, uchwalonego uchwałą Nr XXXI/205/13 Rady Miejskiej w Leżajsku z dnia 27 listopada 2013 r., opublikowaną w Dzienniku Urzędowym Województwa Podkarpackiego poz. 41 z dnia 7 stycznia 2014 r.

§ 2. Zmiana dotyczyć będzie tekstu planu w zakresie ustalonych zasad odprowadzania ścieków komunalnych.

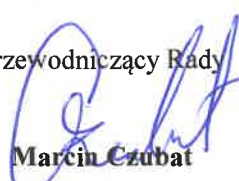
§ 3. Granice obszaru planu podlegającego zmianie w zakresie, o którym mowa w §2, przedstawiono na załączniku graficznym nr 1 do niniejszej uchwały, stanowiącym integralną część uchwały.

§ 4. Wykonanie uchwały powierza Burmistrzowi Leżajska.

§ 5. Uchwała wchodzi w życie z dniem podjęcia.



Przewodniczący Rady

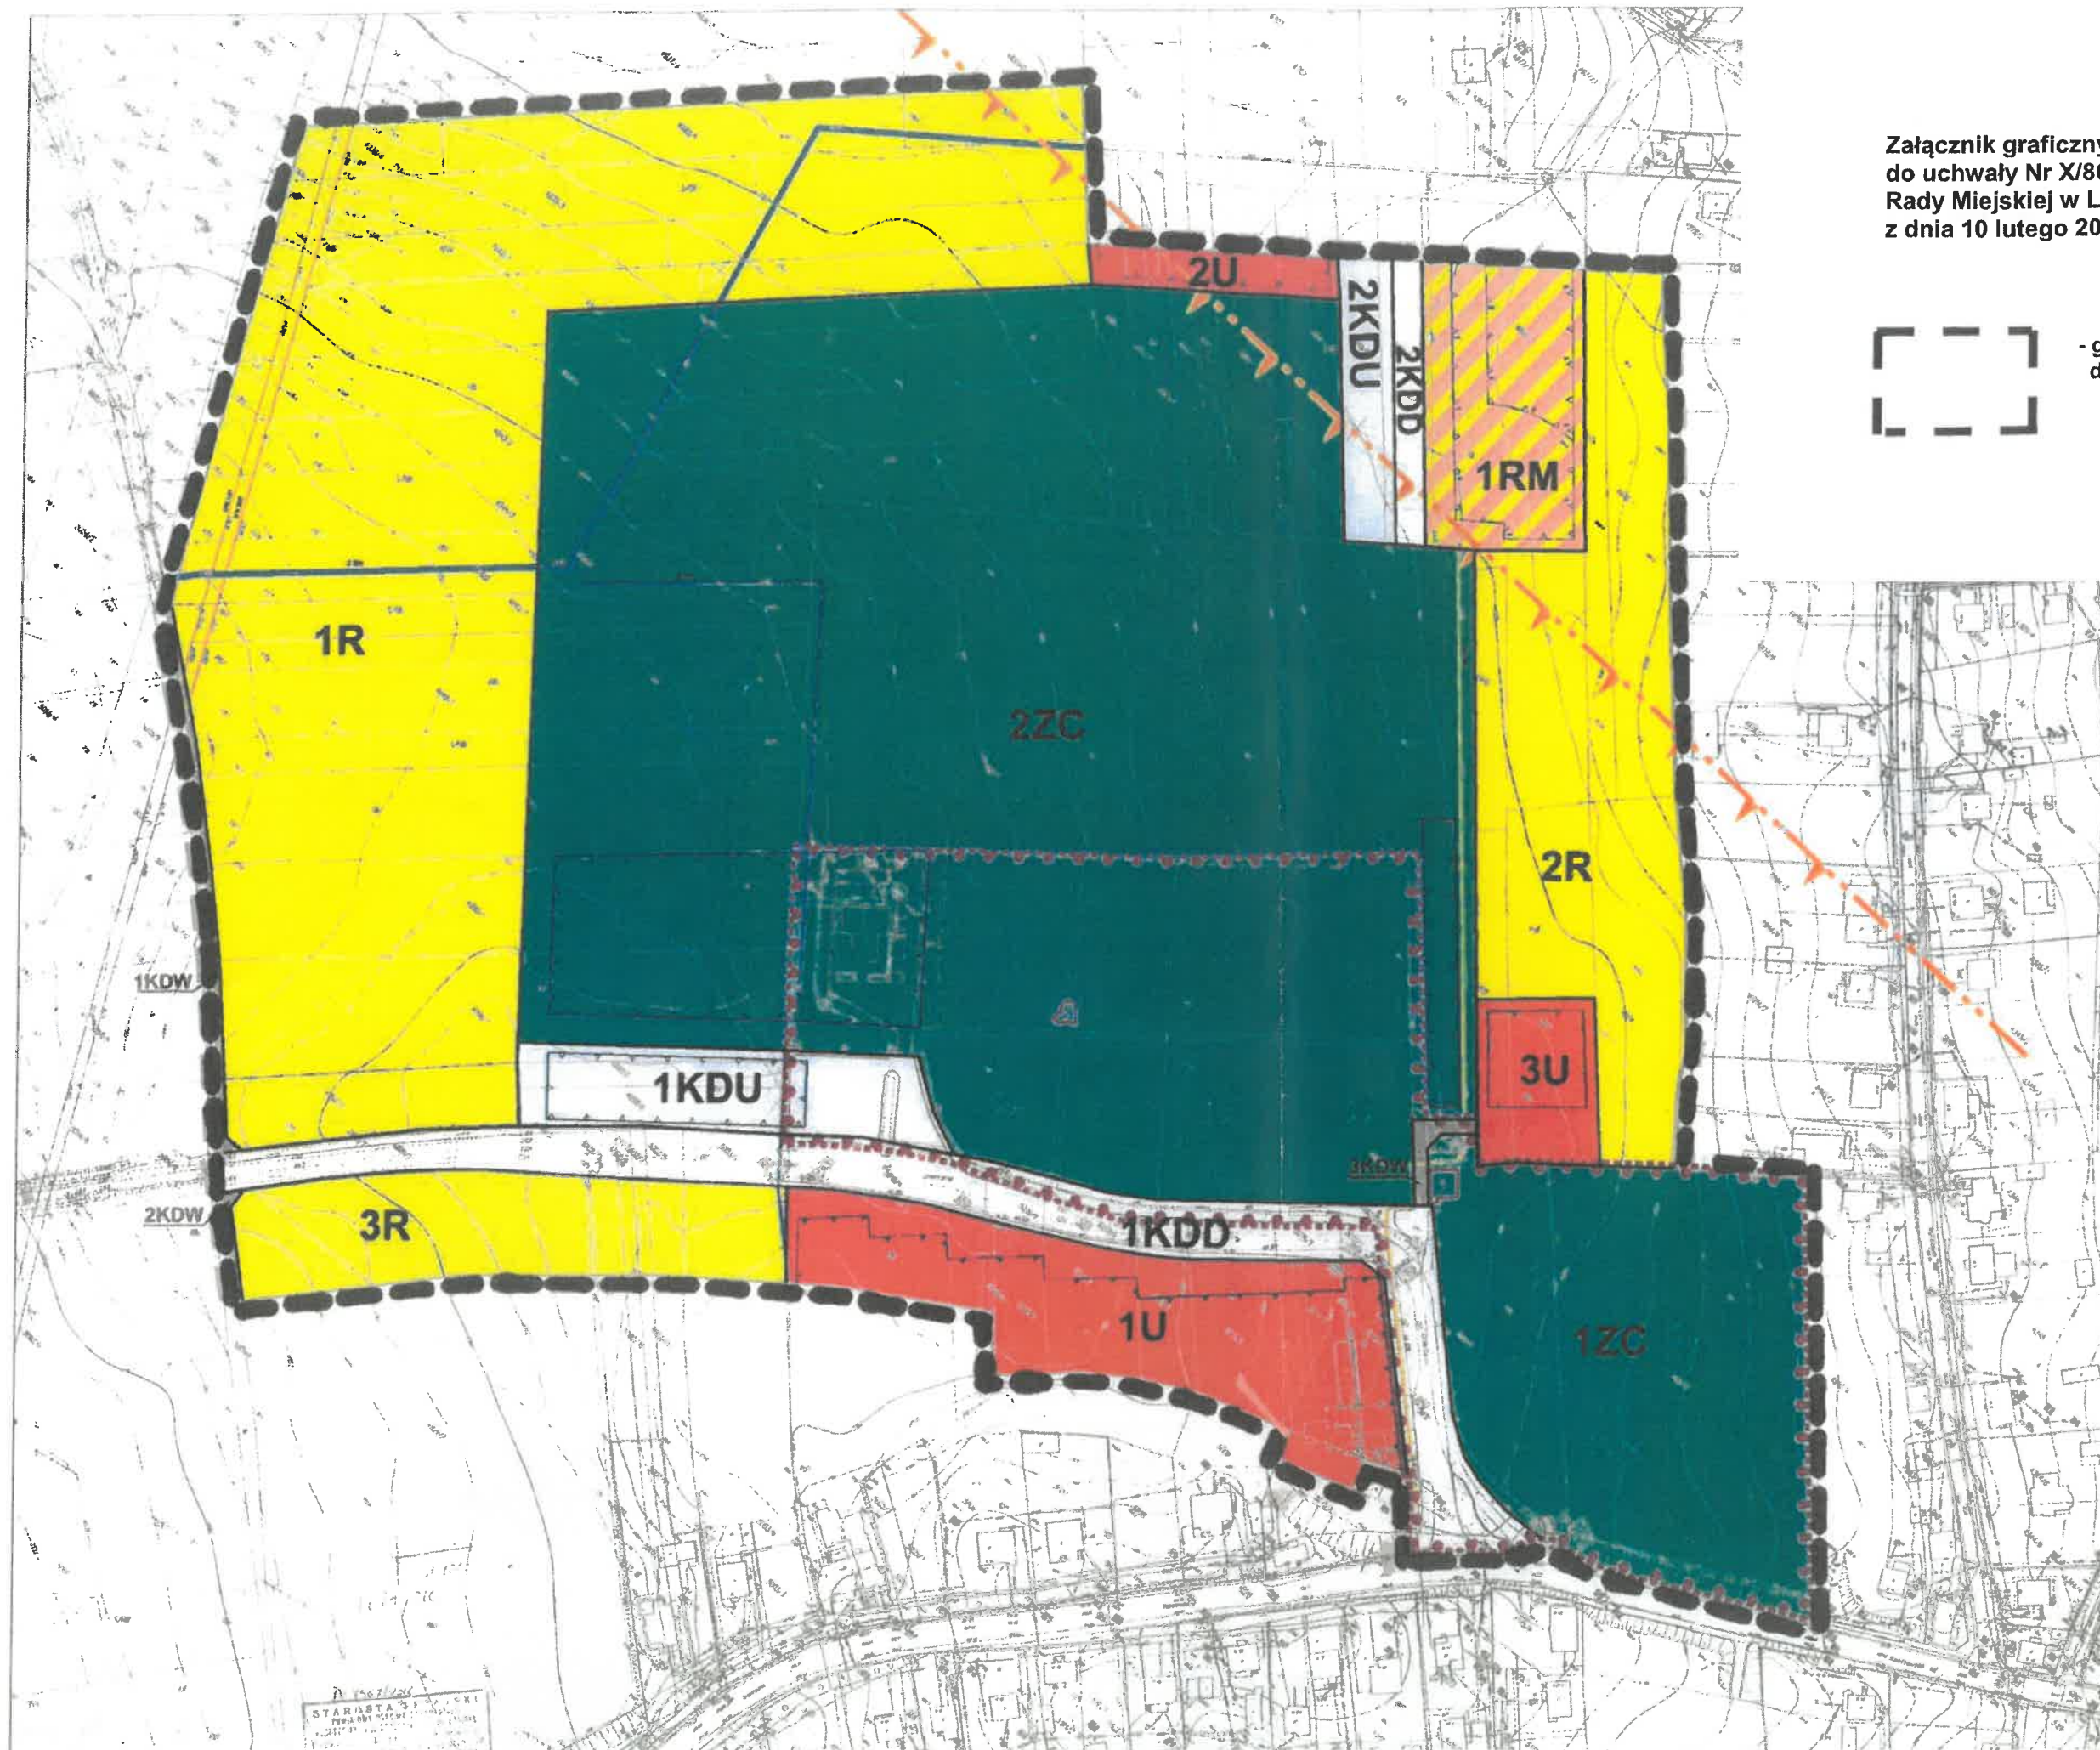

Marcin Czubał

Załącznik graficzny Nr 1
do uchwały Nr X/86/25
Rady Miejskiej w Leżajsku
z dnia 10 lutego 2025 r.



- granice terenu objętego przystąpieniem
do sporządzenia zmiany MPZP Nr 64/09

Przewodniczący
Rady Miejskiej w Leżajsku
Marcin Czubał



- teren zabudowy zagrodowej
- teren rolniczy
- tereny komunalne w tym istniejących dróg publicznych dojazdowych, parkingów, stacji publicznych dojazdowych
- teren zabudowy mieszkaniowej
- teren zabudowy usługowej
- teren zabudowy przemysłowej
- teren zabudowy rekreacyjnej
- teren zabudowy sportowej
- teren zabudowy kulturalnej
- teren zabudowy oświatowej
- teren zabudowy administracyjnej
- teren zabudowy usług publicznych
- teren zabudowy usług publicznych
- teren zabudowy usług publicznych

OZNACZENIA OBCIĄŻAJĄCE
- granice obszaru objętego planem
- linie rozgraniczające tereny o różnym przeznaczeniu lub różnych zasadach zagospodarowania

SYMBOLS LITEROWE I CYFROWE
IDENTYFIKUJĄCE TERENY O RÓŻNYM PRZEZNACZENIU
LUB RÓŻNYCH ZASADACH ZAGOSPODAROWANIA:

- 1ZC-2ZC tereny oświatowe
- 1R-3R tereny rolnicze
- 1U-3U tereny zabudowy usługowej
- 1RM tereny zabudowy rekreacyjnej
- 1KDD 2KDD tereny dróg publicznych dojazdowych
- 1KDW 3KDW tereny dróg wewnętrznych
- 1KDU 2KDU tereny obsługi komunalnej - parkingi naziemne

- obciążające linie zabudowy
nieprzekraczające linii zabudowy

dla terenu 1RM:
nieprzekraczająca linie zabudowy nr 2
dla budynków mieszkalnych, budynków związanych z wytworzeniem
lub przechowywaniem artykułów żywności i budynków inwentarskich
nieprzekraczająca linie zabudowy nr 1
dla pozostałych budynków

oznaczenie obiektów objętych ochroną konserwatorską poprzez
ustalenie ochrony w planie:
1 - kolumna ornamentowa
2 - kolumna grobowa Marii Jerozolimskiej
oznaczenie obszaru objętego strefą ochrony konserwatorskiej

OZNACZENIA INFORMACYJNE
- pasy wykopu gęstości Dł 700
- pasy wykopu gęstości Dł 300
- pasy średniogęstości Dł 100
- wodociąg magistralny Ø 300
- wodociąg magistralny Ø 150
- granice terenu górniczego zloza gazu "Żółty" - Leżajsk 2"

0 25 50 100
SKALA 1:1000