


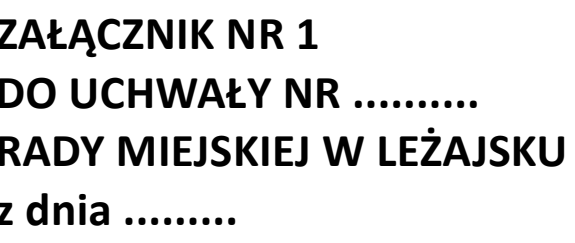

skala 1:1 000



OBOWIĄZUJĄCE USTALENIA PLANU

— — — granica obszaru objętego planem miejscowym

linia rozgraniczająca tereny o różnym przeznaczeniu
lub różnych zasadach zagospodarowania

 nieprzekraczalna linia zabudowy

granice terenów, na których dopuszczona jest budowa urządzeń wytwarzających energię z odnawialnych źródeł energii o mocy zainstalowanej większej niż 500 kW wraz ze strefą ochronną związaną z ograniczeniami w zabudowie oraz zagospodarowaniu i użytkowaniu terenu oraz występowaniem znaczącego oddziaływania tych urządzeń na środowisko

PRZEZNACZENIE TERENÓW

 MNW - teren zabudowy mieszkaniowej jednorodzinnej wolnostojącej

U - tereny usług

 U-PS - teren usług lub składów i magazynów

ZP - tereny zieleni urządzonej

 KDZ - teren drogi zbiorczej |

KDD - tereny dróg dojazdowych

KR - tereny komunikacji drogowej wewnętrznej

IG - teren gazownictwa

ELEMENTY INFORMACYJNE

— gazociąg wysokiego ciśnienia


strefa kontrolowana gazociągu wysokiego ciśnienia

zwykłe odległości mierzone w metrach

— granice działek ewidencyjnych

Miejscowy plan zagospodarowania przestrzennego został sporządzony na podkładzie mapy zasadniczej w wersji papierowej wydanej przez Powiat Leżajski - licencja nr GN.6642.2.637.2022

WYRYS ZE STUDIUM UWARUNKOWAŃ I KIERUNKÓW ZAGOSPODAROWANIA PRZESTRZENNEGO MIASTA LEŻAJSKA

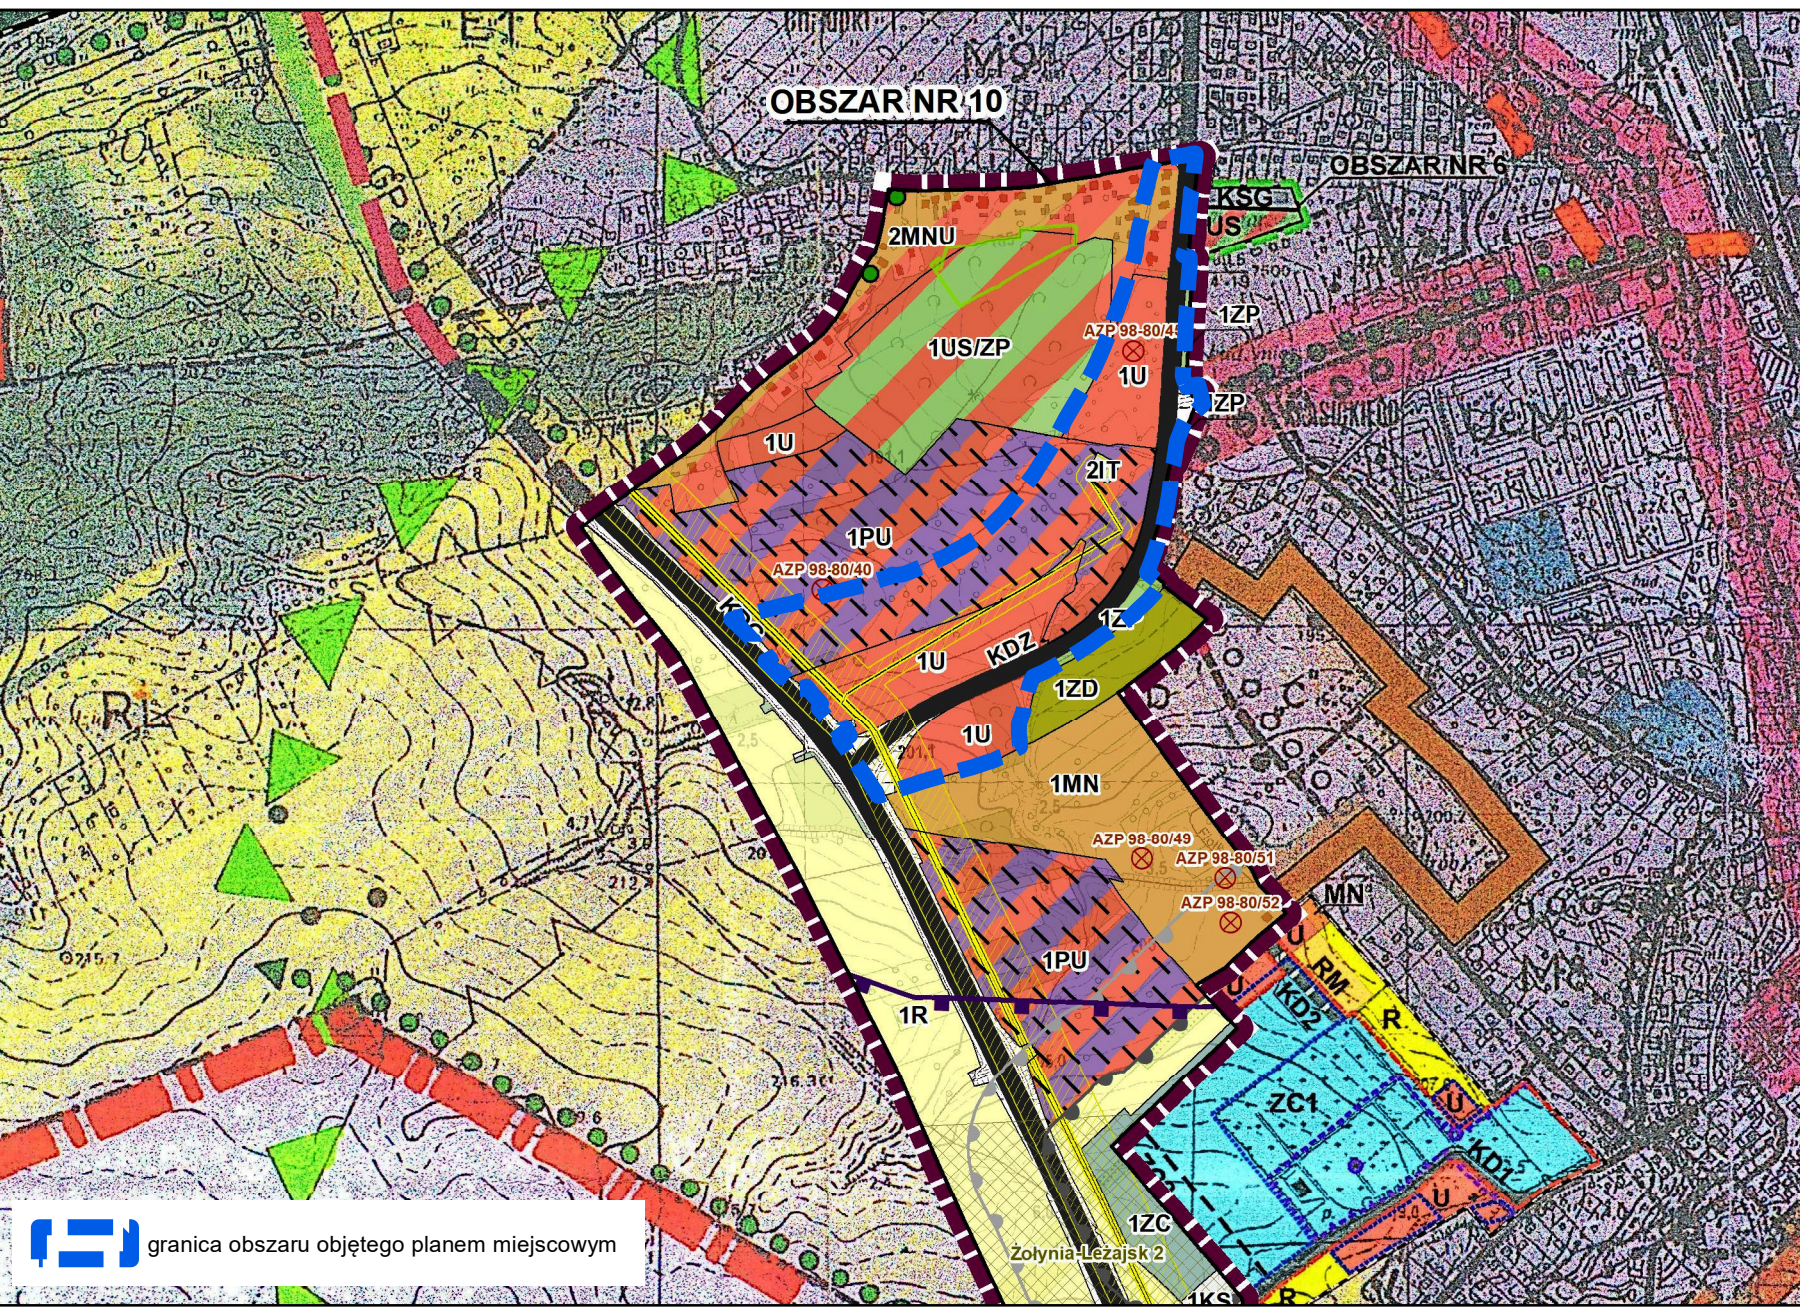

**LEGENDA DO ZMIANY NR 14/22 STUDIUM
UWARUNKOWAŃ I KIERUNKÓW**

 granica zmiany studium (dotyczy obszaru nr 10)

PRZEZNACZENIE TERENU

2MNU - teren zabudowy mieszkaniowej jednorodzinnej lub usługowej

1PU - teren produkcji lub usług

2IT - teren infrastruktury technicznej

1R - teren rolnictwa

12D - teren ogrodów działkowych
12C - teren cmentarza

ELEMENTY KOMUNIKACJI

KDZ - droga publiczna klasy zbiorczej

ELEMENTY ŚRODOWISKA PRZYRODNICZEGO

obszar złoża gazu ziemnego „Żołynia-Leżajsk 2”
granica obszaru i terenu górniczego

- obiekty wpisane do gminnej ewidencji

- zabytki archeologiczne (wraz z nu

— gazociąg wysokiego ciśnienia
 [hatched box] strefy kontrolowane

granicie obszarów, na których roz-
 wytwarzające energie z OZE o mo-

POZOSTAŁE OZNACZENIA

 strefa sanitarna w odległości 50 m od granic cmentarza

☞ strefa sanitarna w odległości 150