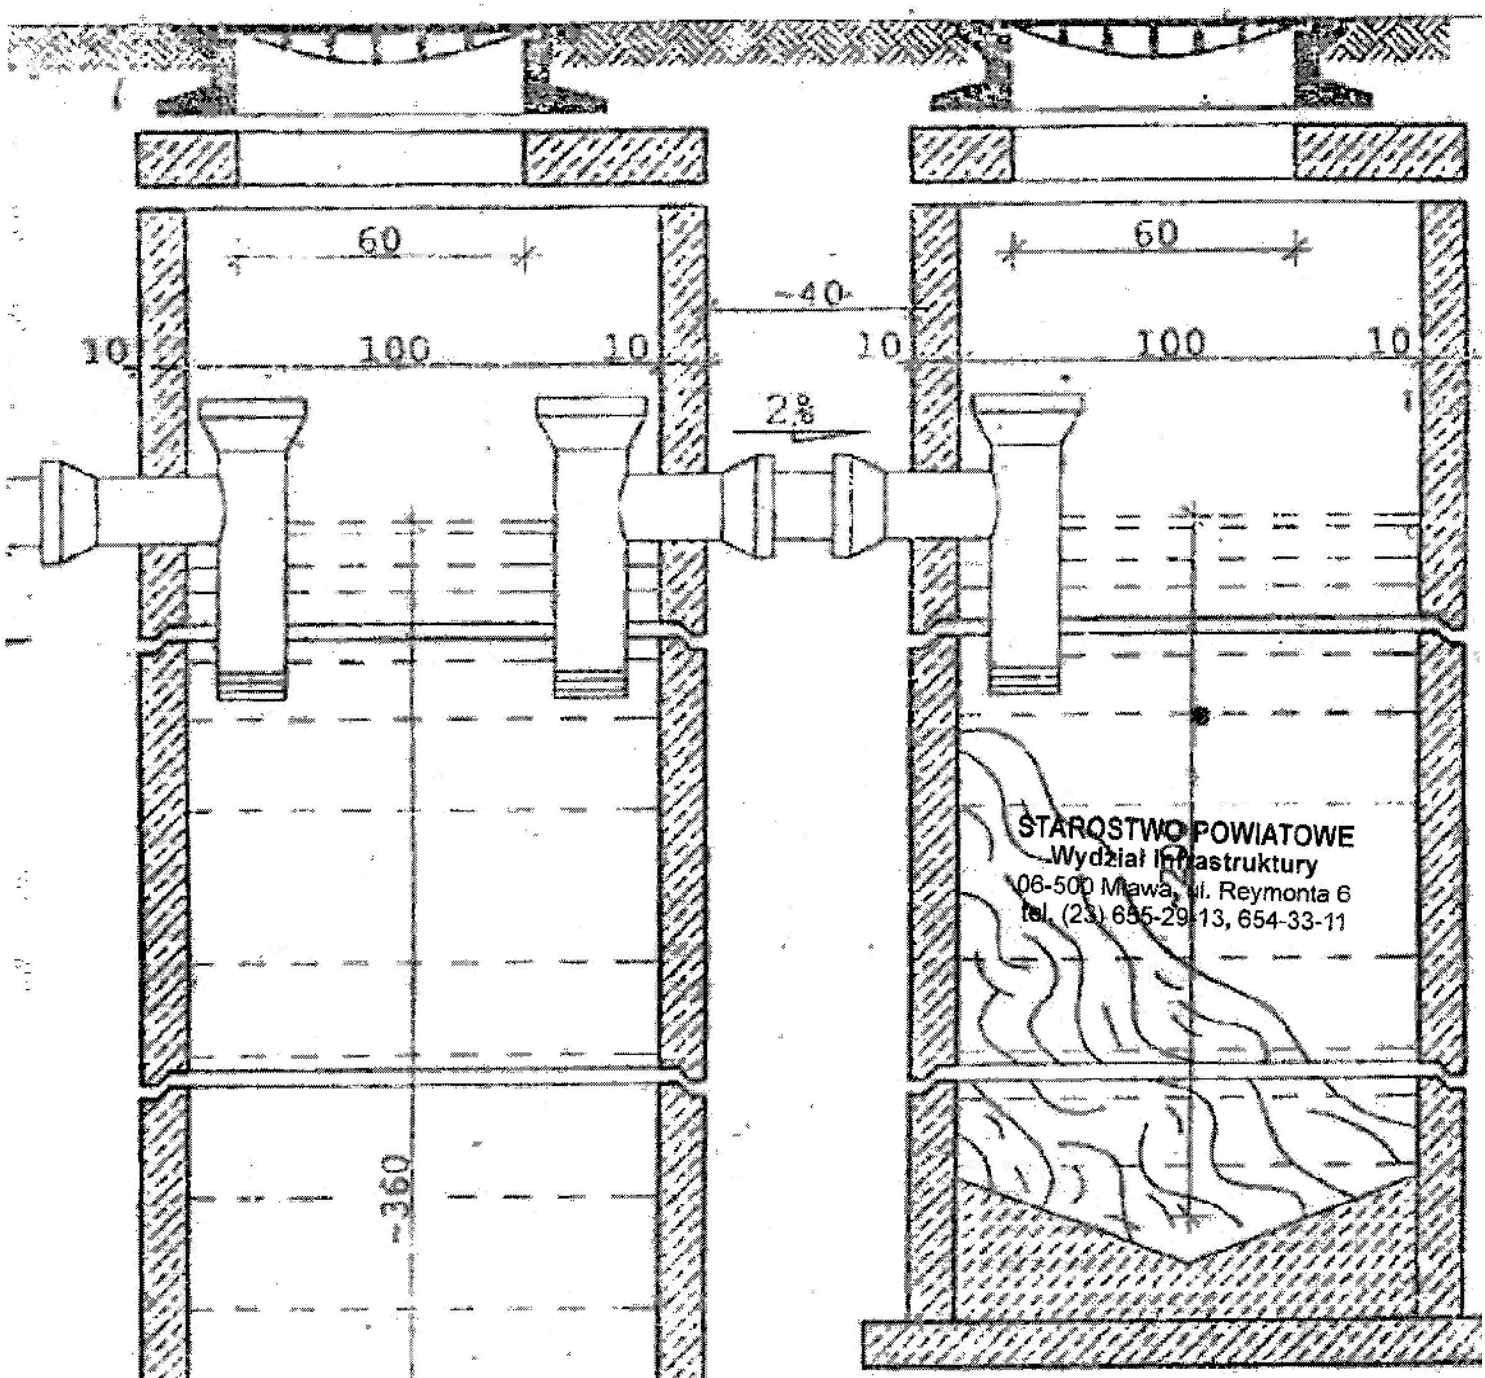

STAROSTWO POWIATOWE
Wydział Infrastruktury
06-500 Mława, ul. Reymonta 6
tel. (23) 655-29-13, 654-33-11

Opis techniczny :

Osadnik wykonany metodą studniarską z kręgów betonowych uszczelnionych zaprawą cementową. Dno zbiornika betonowe z dodatkiem środka wodoszczelnego (np. hydrobet). Studzienki nakryte płytami żelbetowymi z otworami oraz włazami. W ścianach zbiorników klamry włazowe, osadzone co 30 cm. Doprowadzenie ścieków rurami kamionkowymi Ø 15 cm, zakończonymi syfonami. Ściany studzienek zabezpieczyć np. abizolem.

MAZOWIECKA OKRĘGOWA IZBA ARCHITEKTÓW RP
MA-1263
Nr upr. 337/Wa/71
Marian Tromski
ARCHITEKT
IARP

041