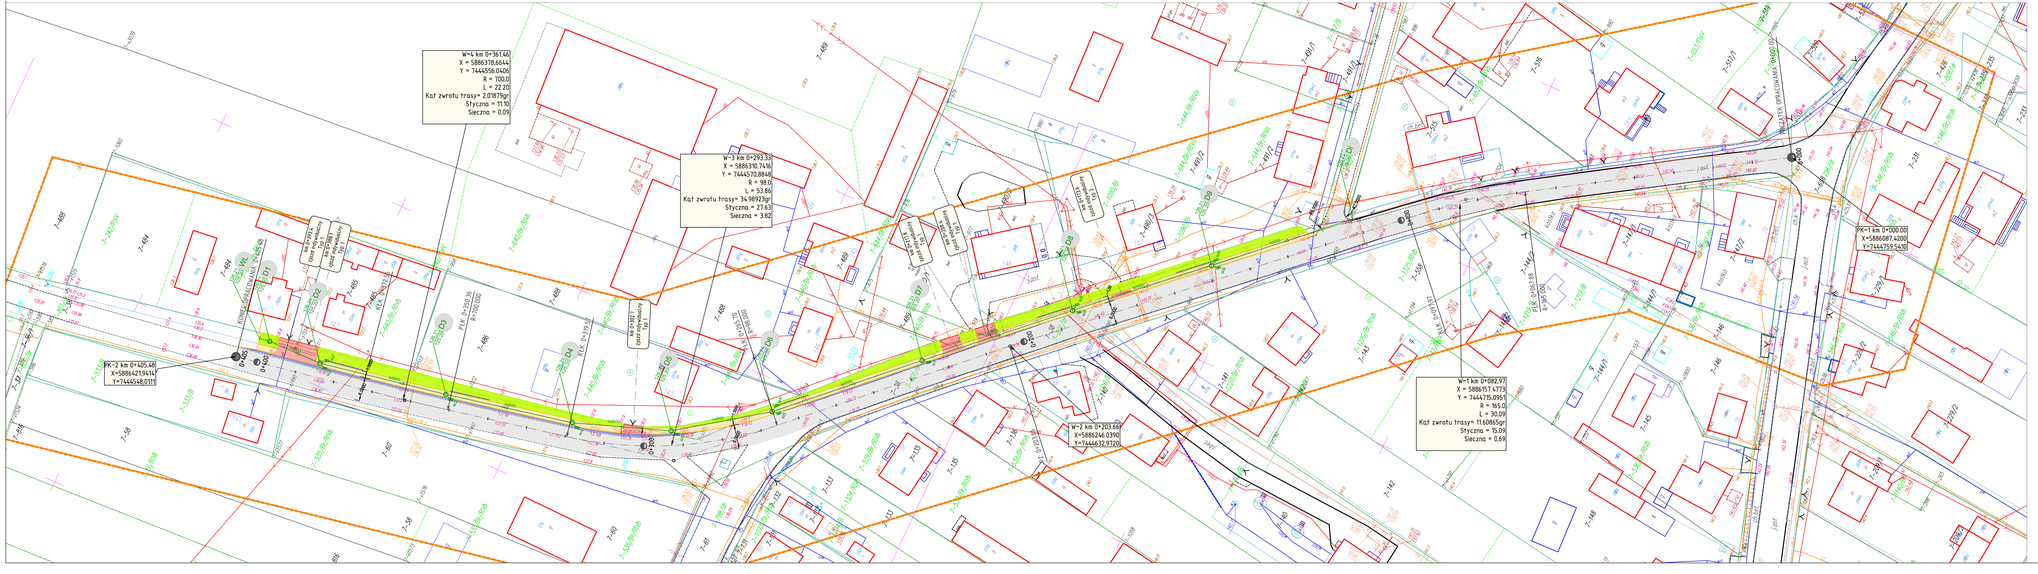

Legenda:

- projektowana nawierzchnia bitumiczna

Legenda (projektowane elementy wg odrębnego opracowania):

- projektowana nawierzchnia bitumiczna na poszerzeniu
- projektowany chodnik z kostki brukowej betonowej "6" szarej
- projektowany zjazd z kostki brukowej betonowej "8" kolorowej
- projektowana zieleń
- projektowany krawężnik betonowy
- projektowany krawężnik betonowy wtopiony
- projektowane obrzeże betonowe
- projektowana sieć kanalizacji deszczowej
- projektowany wpust deszczowy
- projektowana studnia żel-bet 1200
- projektowany ściek

Treść niniejszej mapy jest identyczna z mapą do celów projektowych w zakresie objętym aktualizacją i przyjętą do zasobów w dniu 04.02.2016 pod nr P.1413.2016.153

KSZTAŁTOWANIE CENTRUM WSI LIPOWIEC KOŚCIELNY POPRZEZ BUDOWĘ CHODNIKÓW I ODWODNIENIA PRZY DRODZE POWIATOWEJ NR 23619N ZAWADY – LIPOWIEC KOŚCIELNY – KĘCZEWO – GRANICA WOJEWÓDZTWA

GMINA LIPOWIEC KOŚCIELNY
06-545 LIPOWIEC KOŚCIELNY

VIOLIN PRO SPÓŁKA Z OGRANICZONĄ ODPOWIEDZIALNOŚCIĄ
UL. WARSZAWSKA 13 / 15 / 17
TEL./FAX: 022 889 64 80
TEL. KOM. 501 080 400
NIP 5862-231-788
REGON 100221668

STADIUM: PROJEKT BUDOWLANY	BRANŻA: DROGOWA	SKALA: 1:500
TYTUŁ: PLAN ZAGOSPODAROWANIA		NUMER RYSUNKU: 1
PROJEKTANT BRANŻY DROGOWEJ: MGR INŻ. ANDRZEJ DUSIŃSKI UPRAWNIENIA BUDOWLANE: 0/0104 ZAŚWIADCZENIE: 7/2001		
DATA: STYCZEŃ 2016 R.	PODPIS:	PODPIS:

PRAWA AUTORSKIE ZAS TRZEŻONE