


# PRZEKRÓJ NORMALNY

Przekrój A - A  
w km. 0+028 - 0+200

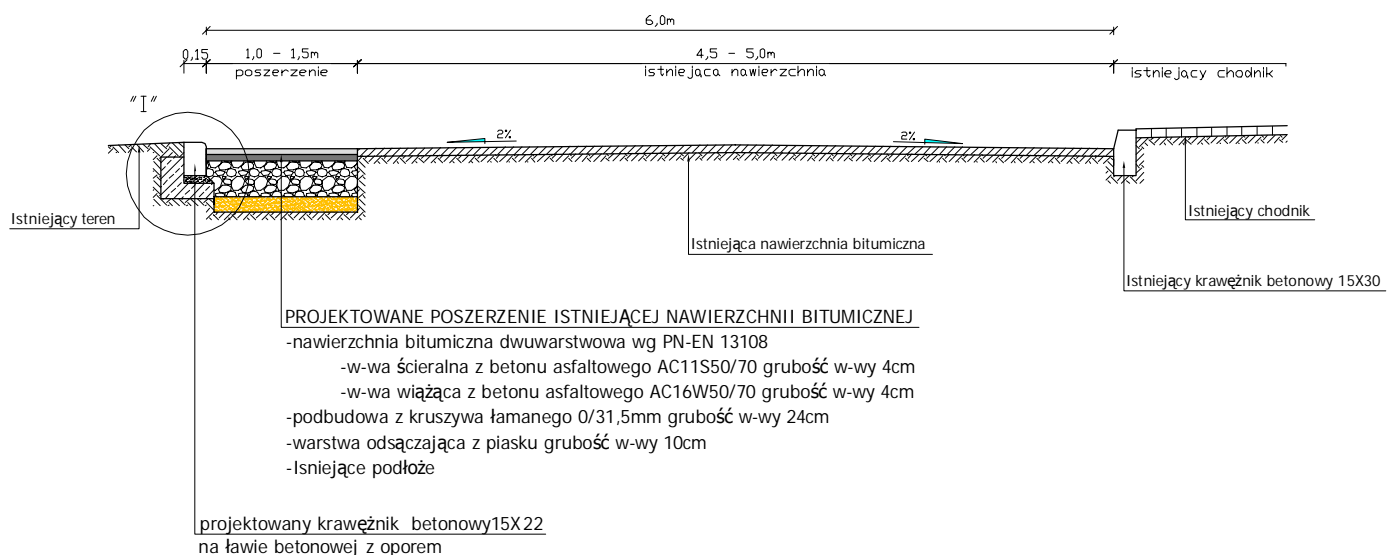

Inwestor : Gmina Lipowiec Kościelny, Lipowiec Kościelny 213, 06-545 Lipowiec Kościelny		Nazwa obiektu : POSZERZENIE DROGI W MSC. KĘCZEWO, NR DZIAŁKI 784		Branża : DROGOWA	
Temat opracowania : Przebudowa drogi na terenie Gminy Lipowiec Kościelny		Nazwa rysunku : PRZEKRÓJ NORMALNY		Stadium : P.W.	
ZESPÓŁ PROJEKTOWY		Skala : 1:50		Data : Lipiec 2016	
Imię i nazwisko : tech. Alfons Szymański		Podpis : Nr uprawnień :		Rys. nr : 3	