


SZCZEGÓŁ KONSTRUKCYJNY

SZCZEGÓŁ "I"

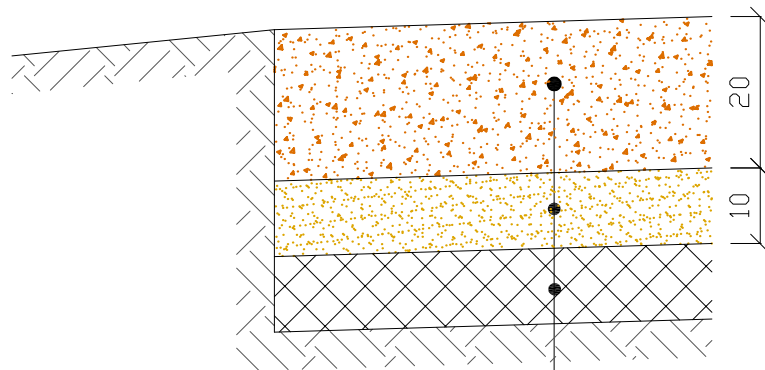

KONSTRUKCJA NAWIERZCHNI ŻWIROWEJ

- kruszywo naturalne (pospółka 0/31,5mm), gr. w-wy 20cm
- warstwa odsączająca z piasku gr. w-wy 10cm
- istniejące podłoże gruntowe

Inwestor : Gmina Lipowiec Kościelny, Lipowiec Kościelny 213, 06-545 Lipowiec Kościelny		
Nazwa obiektu :	Przebudowa drogi dojazdowej do gruntów rolnych w miejscowości Krępa, nr działki 59, w km od 0+215 do km 2+ 045 Etap I w km od 0+215 do km 0+680 dł. 465mb	Branża : DROGOWA
Temat opracowania :	Przebudowa dróg na terenie Gminy Lipowiec Kościelny	Stadium : P.W.
Nazwa rysunku :	SZCZEGÓŁ KONSTRUKCYJNY	Skala : 1:10
ZESPÓŁ PROJEKTOWY		
Imię i nazwisko :	Podpis : Nr uprawnień :	Data : Styczeń 2018r.
Projektant : tech. Alfons Szymański		Rys. nr : 4.1