

# PROFIL PODŁUŻNY

Legenda:


— Projektowana nawierzchnia

—— Istniejący teren

Skala pionowa 1:100

Skala pozioma 1:1000

PP=139,00

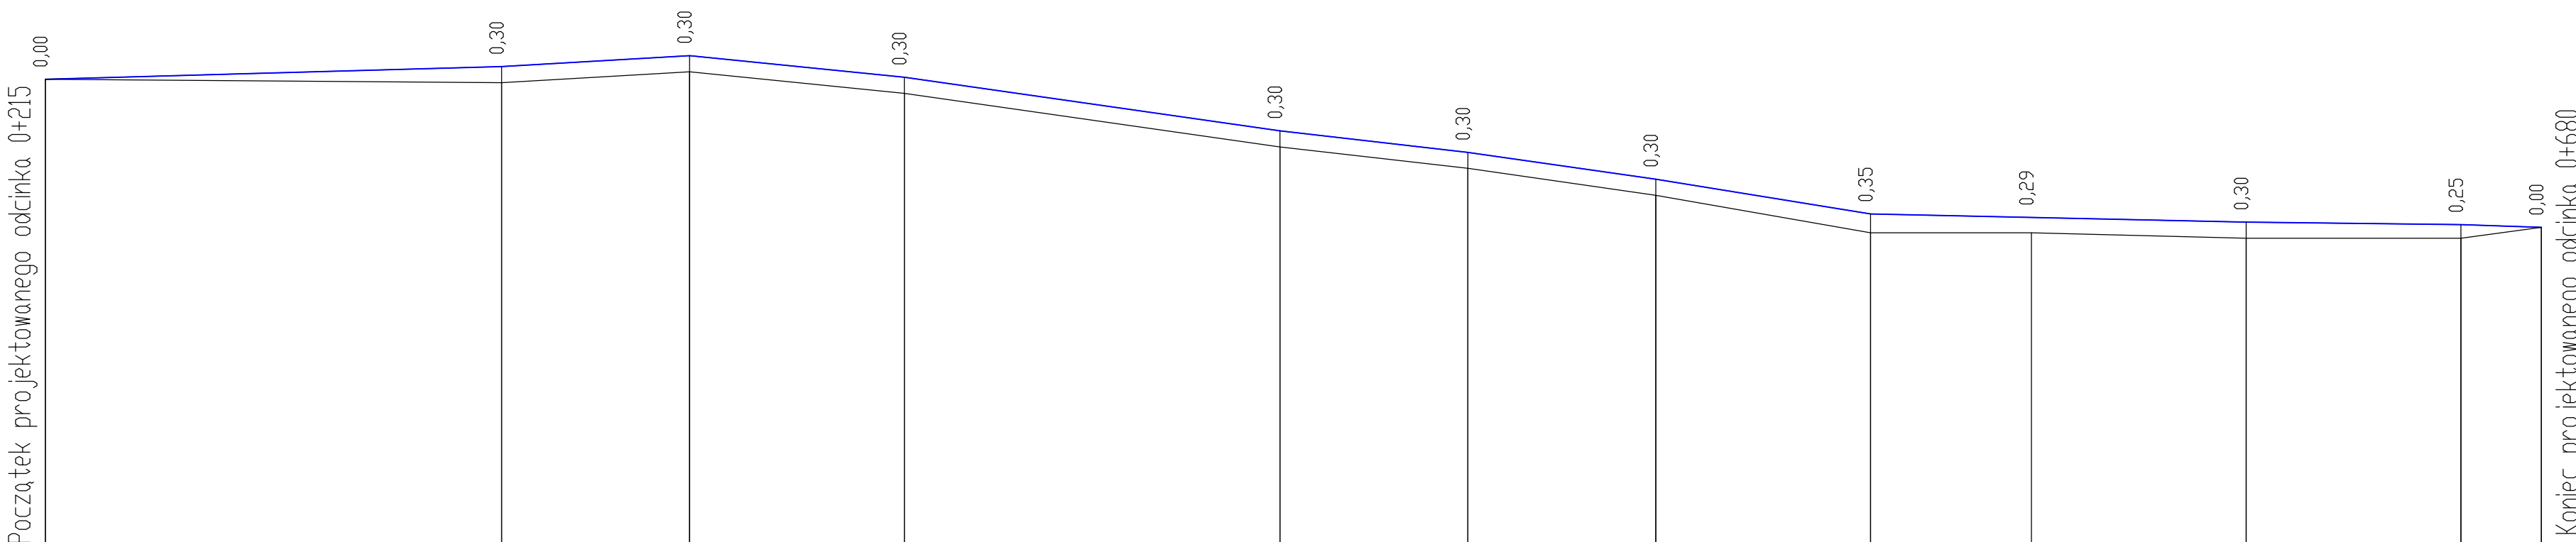

RZĘDNE NIWELETY	147,76	148,00	148,20	147,80	146,80	146,40	145,90	145,25	145,19	145,10	145,05	145,00
ELEMENTY NIWELETY		$I=0,282\%$ $L=85,00m$	$I=0,571\%$ $L=35,00m$	$I=-1,000\%$ $L=40,00m$	$I=-1,429\%$ $L=70,00m$	$I=-1,143\%$ $L=35,00m$	$I=-1,429\%$ $L=35,00m$	$I=-1,625\%$ $L=40,00m$	$I=-0,214\%$ $L=70,00m$	$I=-0,125\%$ $L=40,00m$	$I=-0,333\%$ $L=15,00m$	
RZĘDNE TERENU	147,76	147,70	147,90	147,50	146,50	146,10	145,60	144,90	144,90	144,80	144,80	145,00
ELEMENTY TRASY W PLANIE		$L=423,78\ m$									$g=6,2185(g)$ , $R=250,00\ m$ , $V=0,30\ m$ , $L=16,80$ $To=12,22\ m$ , $L=24,42\ m$	
ODLEGŁOŚCI	15,00	0,00	35,00	75,00	45,00	80,00	115,00	55,00	85,00	25,00	38,78	63,20
KILOMETRY I HEKTOMETRY	0+00	0+85	1+20	1+60	2+05	2+85	3+75	4+30	5+15	5+40	5+78,78	6+42

Inwestor : Gmina Lipowiec Kościelny, Lipowiec Kościelny 213, 06-545 Lipowiec Kościelny	
Nazwa obiektu : Przebudowa drogi dojazdowej do gruntów rolnych w miejscowości Kępca, nr działki 59, w km od 0-215 do km 2+ 045 <i>Etap I w km od 0-215 do km 0+680 dl. 465mb</i>	Brana : DROGOWA Stadium : P.W.
Temat opracowania : Przebudowa drog na terenie Gminy Lipowiec Kościelny	Skala : 1:100/1000
Nazwa rysunku : PROFIL PODŁUŻNY	
ZESPÓŁ PROJEKTOWY	
Imię i nazwisko : _____	Podpis : Nr uprawnień : _____
Projektant : _____	Rys. nr : _____
tech. Alfons Szymański	
5.1	