


SZCZEGÓŁ PRZEKROJU

SZCZEGÓŁ "C"- WJAZD

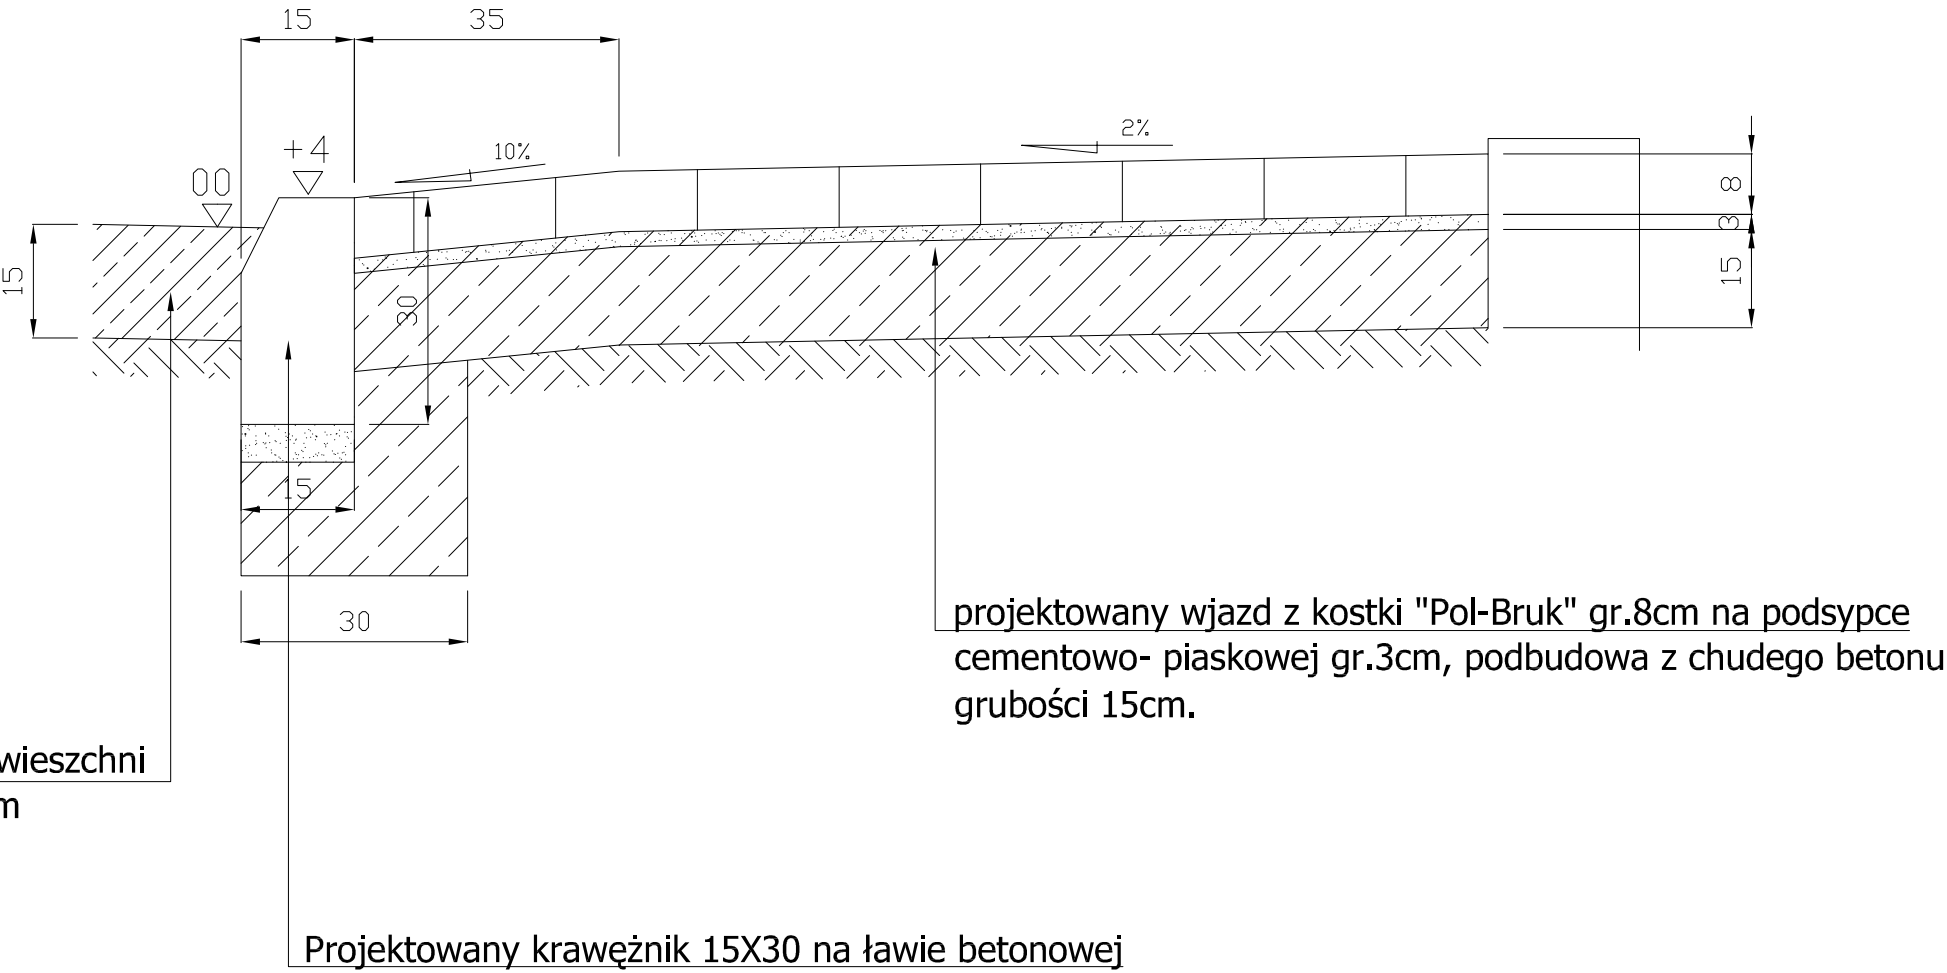

Projektowane poszerzenie istniejącej nawieszchni bitumicznej betonem B-15 grubosci 15cm

Projektowany krawężnik 15X30 na ławie betonowej

Nazwa obiektu: Przebudowa chodnika przy drodze powiatowej Nr P2301W w m. Lipowiec Kościelny ;Nr działki 38, 61		Przedmiot rysunku: Szczegół przekroju- wjazd	
Inwestor: Urząd Gminy Lipowiec Kościelny 213 06-545 Lipowiec Kościelny		SKALA: 1:10	NR RYS.....
GŁÓWNY PROJEKTANT		WSPÓŁPRACA	
Data: Pieczęć Podpis		Data: Pieczęć Podpis	